



H. AYUNTAMIENTO DE CULIACAN

Proyecto:
REHABILITACION DE TEATRO GRIEGO, PARQUE 87, UBICADO EN CULIACAN, SINALOA.

CULIACAN, SINALOA.

CONTENIDO:
CORTES ACTUAL

CROQUIS DE LOCALIZACION:



OBSERVACIONES:



LIC. JESUS ESTRADA FERREIRO
PRESIDENTE MUNICIPAL

ING. CESAR MANUEL OCHOA SALAZAR
GERENTE MPAL DE OBRAS Y SERVICIOS PUBLICOS

ING. JAVIER MASCAREÑO QUIÑONEZ
DIRECTOR DE OBRAS PUBLICAS

ELABORO:
ARO. PEDRO ALBERTO PICOS CAMACHO

REVISO:
UNIDAD DE EVALUACION TECNICA

COORDENADAS GEOGRAFICAS:
24°46'10.18"N 107°23'16.94"O


ESCALA: INDICADA FECHA: 2019

ARCHIVO:

CLAVE DE PRESUPUESTO:
TEAT19GRIEGOREHAB


NUMERO DE PLANO:

8 DE 33

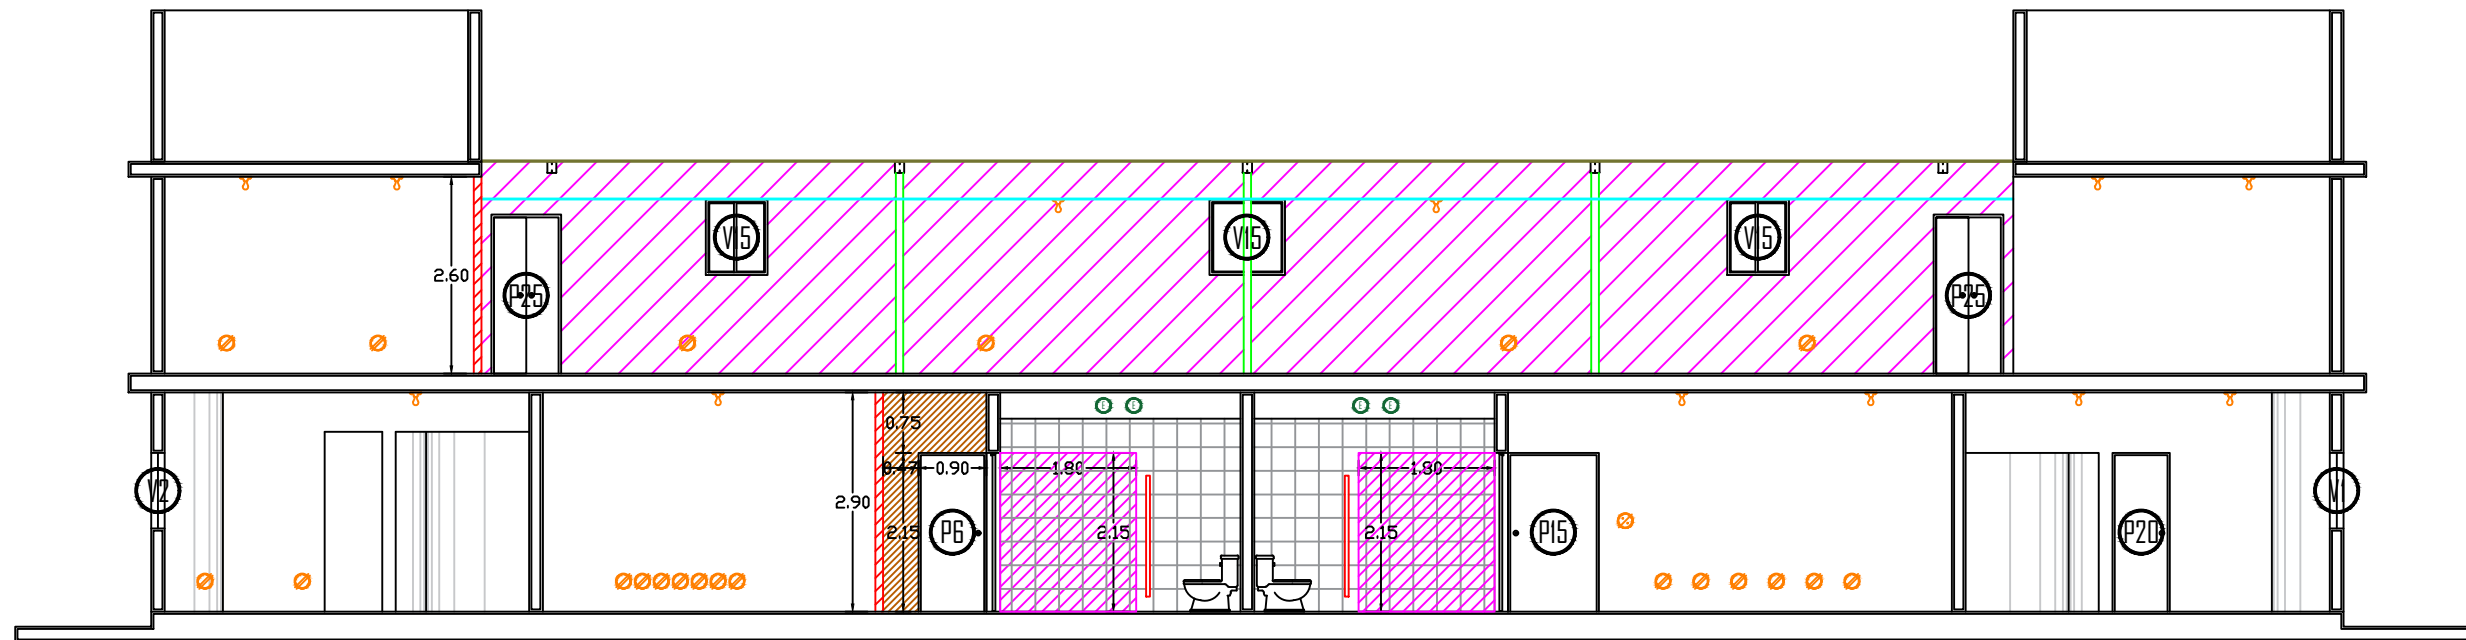

CORTE A-A' ACTUAL ESCALA 1:100

MEDIDAS DE PUERTAS EXISTENTES		MEDIDAS DE VENTANAS EXISTENTES	
P1	PUERTA DE 0.95 X 2.38 MTRS	V1	VENTANA DE 1.00 X 1.40 MTRS
P2	PUERTA DOBLE DE 1.48 X 2.38 MTRS	V2	VENTANA DE 1.02 X 1.40 MTRS
P3	PUERTA DOBLE DE 1.43 X 2.01 MTRS	V3	VENTANA DE 0.74 X 0.37 MTRS
P4	PUERTA DOBLE DE 2.04 X 2.55 MTRS	V4	VENTANA DE 0.98 X 1.40 MTRS
P5	PUERTA DE 0.96 X 2.10 MTRS	V5	VENTANA DE 0.46 X 0.76 MTRS
P6	PUERTA DE 0.90 X 2.15 MTRS	V6	VENTANA DE 0.99 X 1.37 MTRS
P7	PUERTA DE 0.98 X 2.15 MTRS	V7	VENTANA DE 1.06 X 1.40 MTRS
P8	PUERTA DE 0.85 X 2.15 MTRS	V8	VENTANA DE 1.05 X 1.40 MTRS
P9	PUERTA DE 1.04 X 2.15 MTRS	V9	VENTANA DE 0.92 X 1.40 MTRS
P10	PUERTA DE 1.09 X 2.15 MTRS	V10	VENTANA DE 1.02 X 1.39 MTRS
P11	PUERTA DE 1.13 X 2.47 MTRS	V11	VENTANA DE 0.70 X 0.50 MTRS
P12	PUERTA DE 0.89 X 2.15 MTRS	V12	VENTANA DE 1.79 X 0.97 MTRS
P13	PUERTA DE 1.08 X 2.15 MTRS	V13	VENTANA DE 0.95 X 1.00 MTRS
P14	PUERTA DE 0.92 X 2.15 MTRS	V14	VENTANA DE 1.00 X 1.00 MTRS
P15	PUERTA DE 1.20 X 2.15 MTRS	V15	VENTANA DE 1.00 X 1.05 MTRS
P16	PUERTA DE 0.94 X 2.15 MTRS	V16	VENTANA DE 0.70 X 1.00 MTRS
P17	PUERTA DE 0.94 X 2.15 MTRS	V17	VENTANA DE 0.45 X 1.00 MTRS
P18	PUERTA DE 0.95 X 2.15 MTRS		
P19	PUERTA DE 0.96 X 2.38 MTRS		
P20	PUERTA DE 0.77 X 2.06 MTRS		
P21	PUERTA DE 0.98 X 2.18 MTRS		
P22	PUERTA DOBLE DE 1.79 X 2.15 MTRS		
P23	PUERTA DOBLE DE 1.49 X 2.15 MTRS		
P24	PUERTA DE 0.95 X 2.10 MTRS		
P25	PUERTA DOBLE DE 1.59 X 2.10 MTRS		
P26	PUERTA DE 0.77 X 1.92 MTRS		

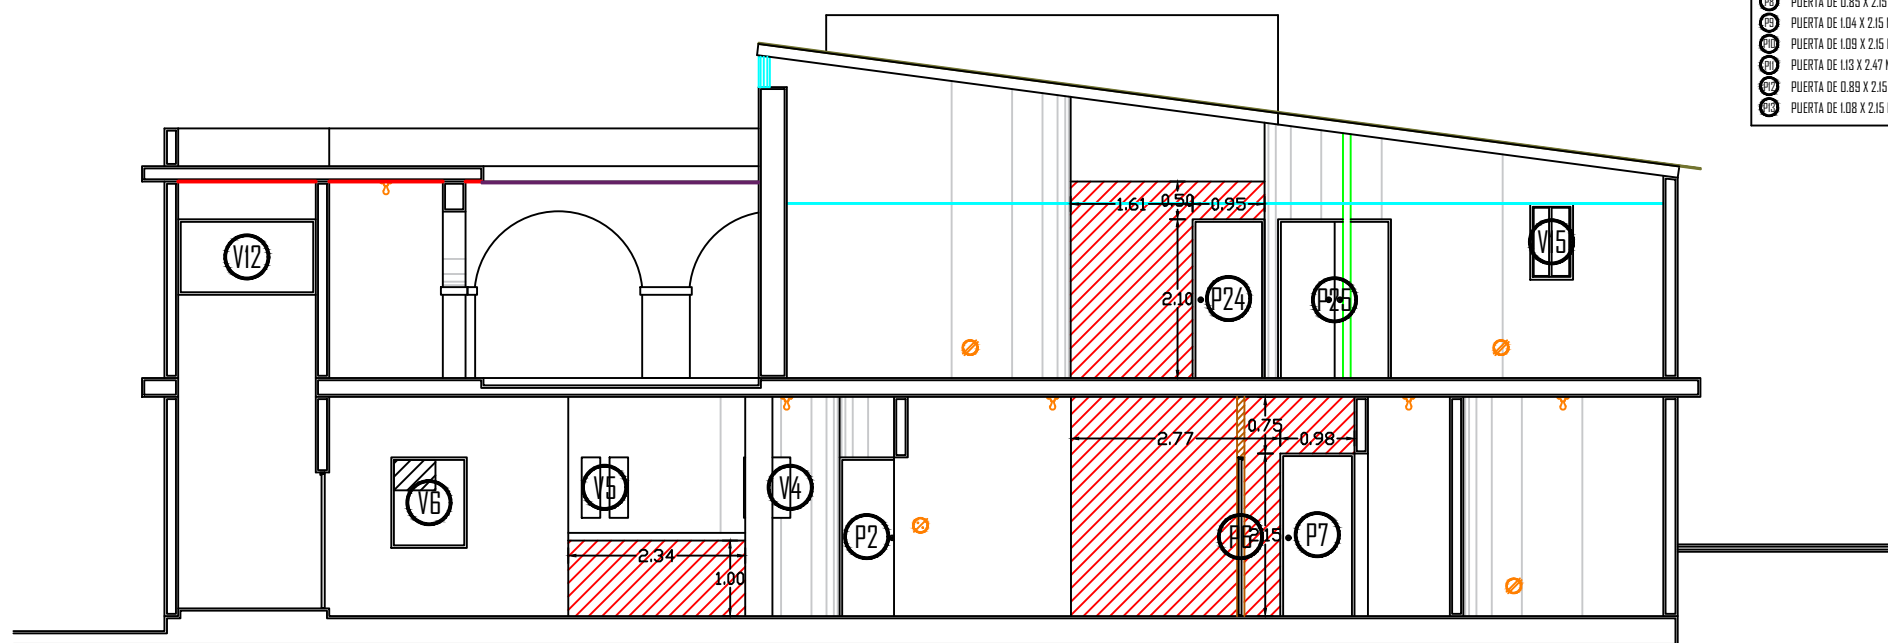

CORTE B-B' ACTUAL ESCALA 1:100

SIMBOLOGIA	
	LUMINARIA EXISTENTE
	CONTACTO EXISTENTE
	APAGADOR EXISTENTE
	DEMOLICION DE MURO EXISTENTE
	RETIRO DE MURO DE TABLARDOCA EXISTENTE
	RETIRO DE PLAFON EXISTENTE
	RETIRO DE POSTE METALICO EXISTENTE
	RETIRO DE PRETEL DE 40 CMS EXISTENTE
	RETIRO DE APLANADO EN PLAFON EXISTENTE
	RETIRO DE GOTERO EN MAL ESTADO EXISTENTE
	RETIRO DE TECHUMBRE EXISTENTE
	RETIRO DE WC EXISTENTE
	RETIRO DE MAMPARA EXISTENTE
	RETIRO DE EXTRACTOR EXISTENTE