



H. AYUNTAMIENTO DE CULIACAN

PROYECTO:  
MANTENIMIENTO DEL SISTEMA DE ALUMBRADO PÚBLICO EN SINDICATURAS DEL MUNICIPIO DE CULIACÁN, SINALOA. (SEGUNDA ETAPA)

CULIACAN, SINALOA.

CONTENIDO:

-IMALA

OBSERVACIONES:



LIC. MIGUEL ANGEL GONZALES CERVANTES  
PRESIDENTE MUNICIPAL

ING. JAVIER MASCAREÑO QUIÑONEZ  
DIRECTOR DE OBRAS PUBLICAS

ELABORO:

REVISO:

UNIDAD DE EVALUACION TECNICA

CLAVE PRESUPUESTO:

ALUMEPUBCULIACAN

COORDENADAS GEOGRAFICAS:

ESCALA:

S/ESC.


FECHA:

2021

ARCHIVO:

NUMERO DE PLANO:

13 DE 18

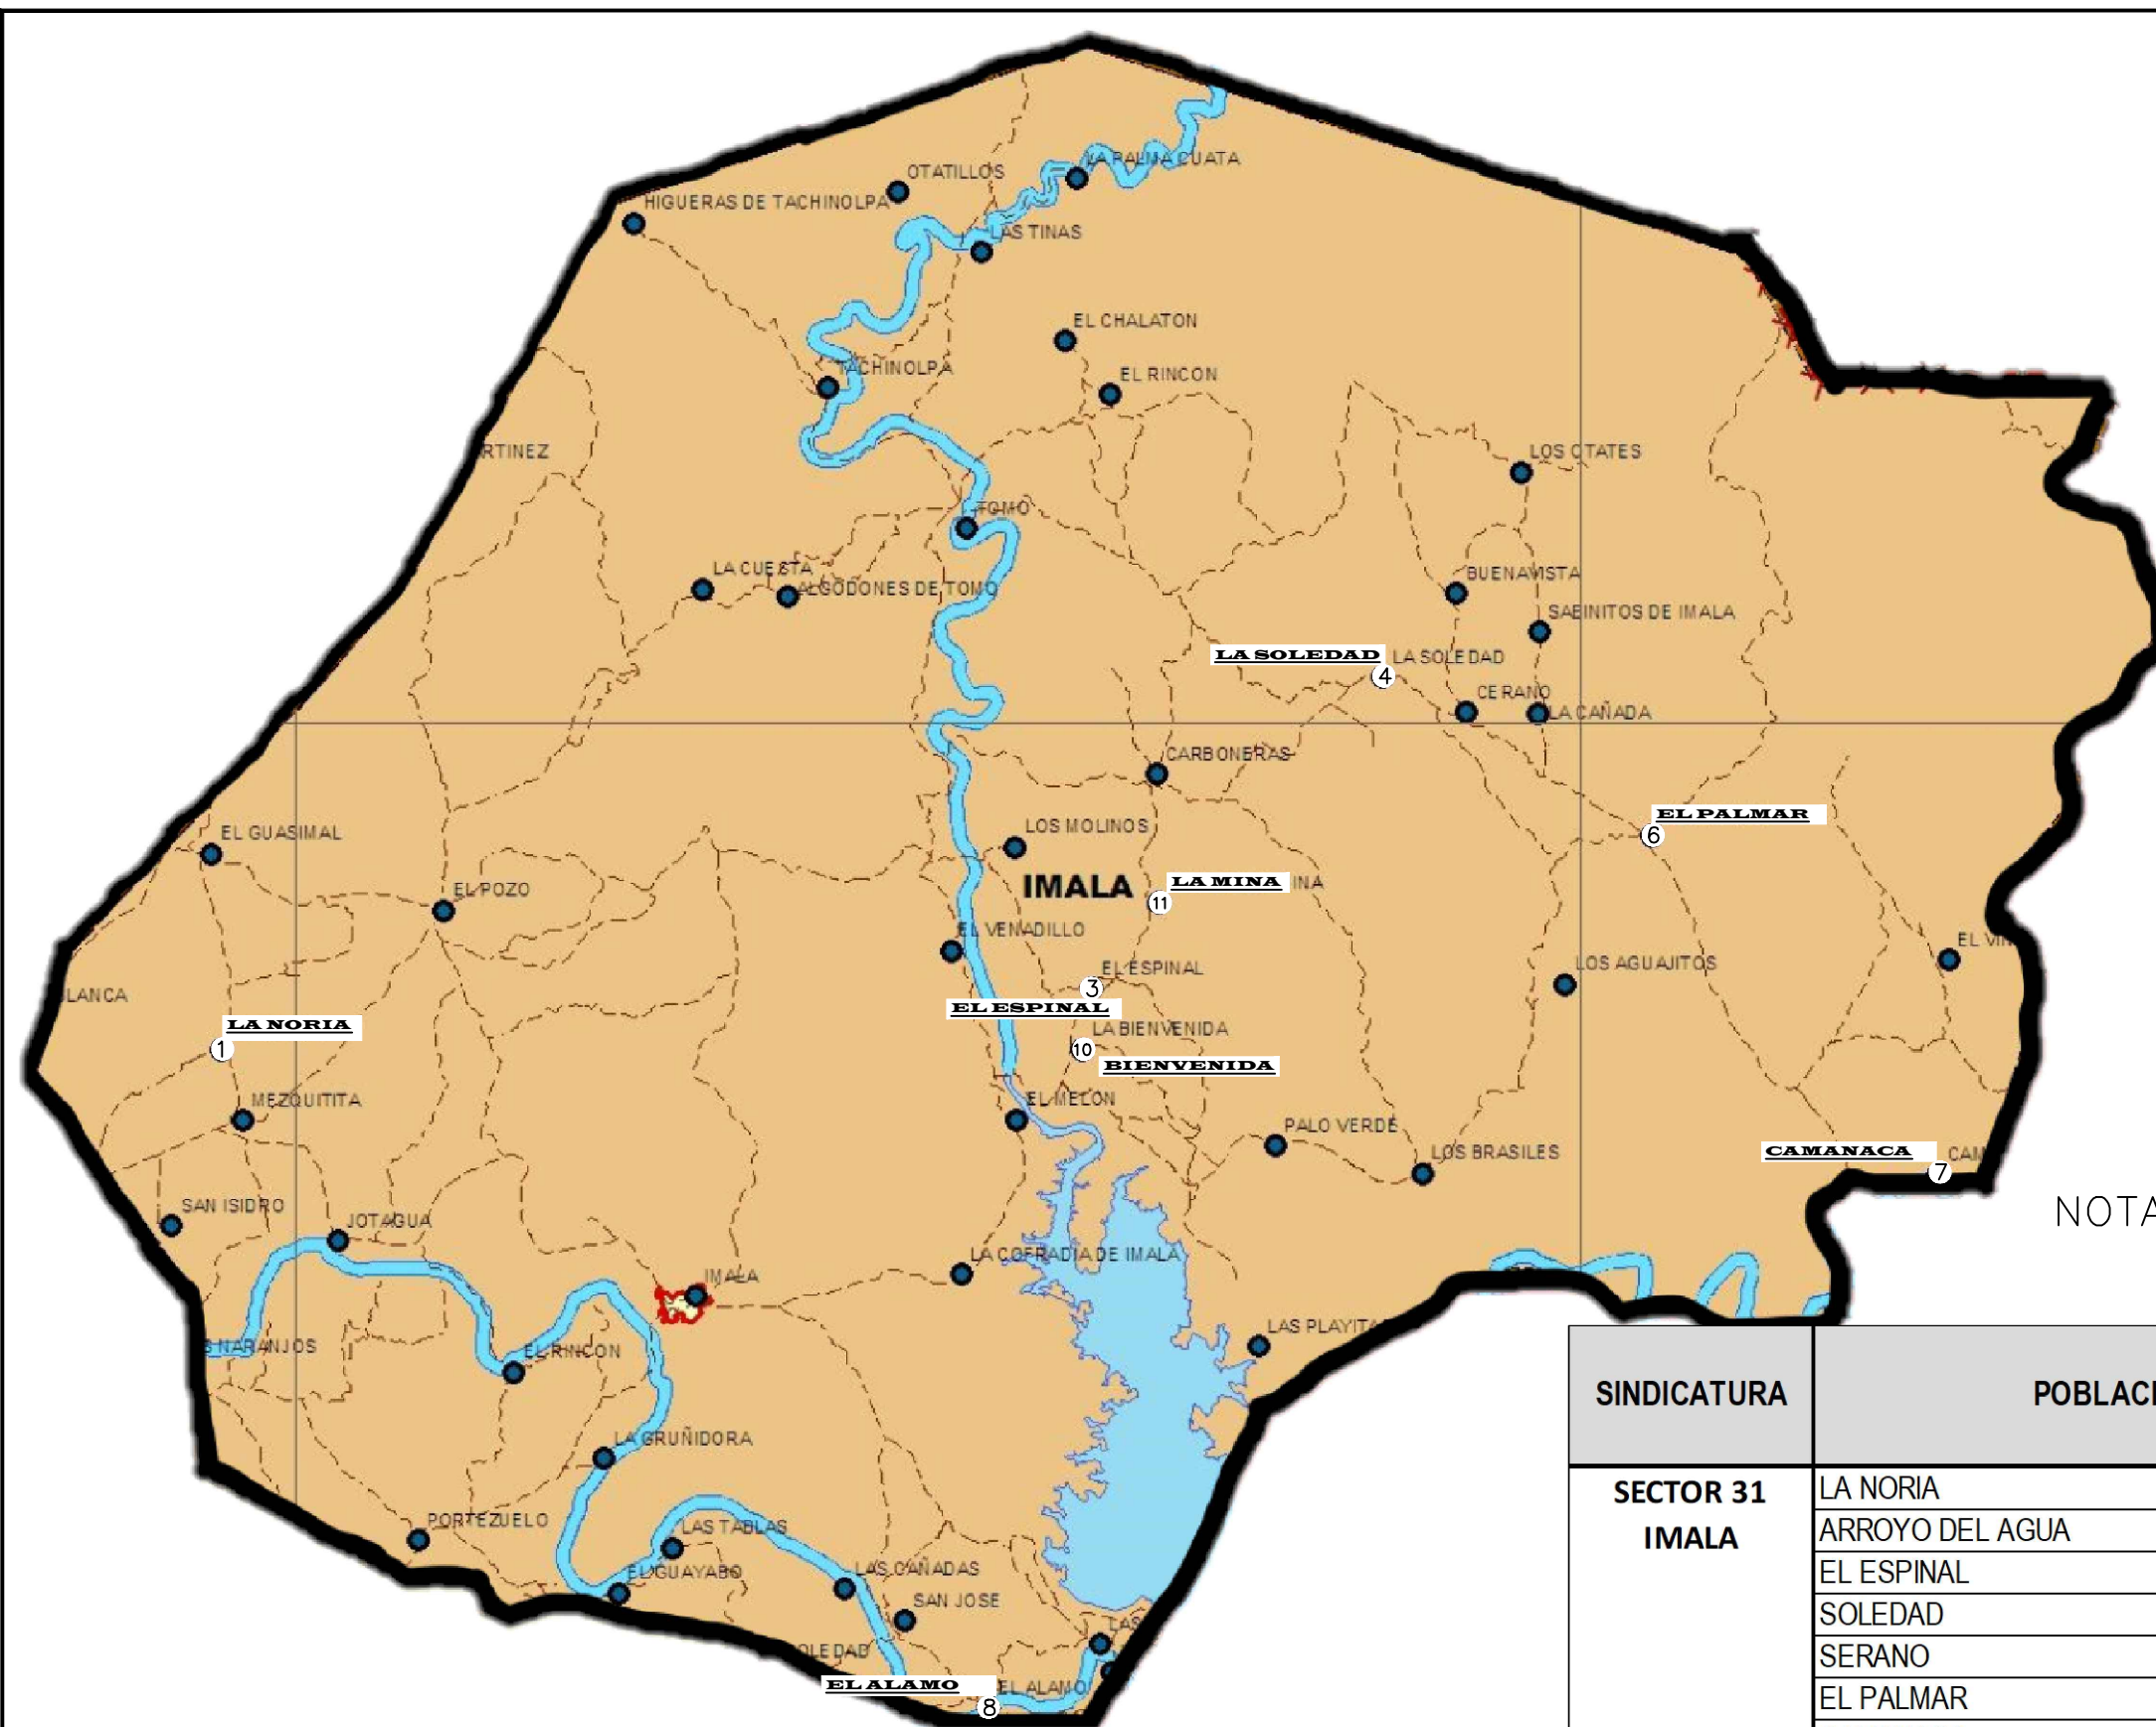

NOTA: EL CONTRATISTA DEBERA ENTREGAR A SUPERVISION DE OBRA DE LA CONTRATANTE LA GEOREFERENCIACION DE CADA LUMINARIA INSTALADA EN FORMATO DIGITAL

SINDICATURA	POBLACIÓN	FORLITE 50W
SECTOR 31 IMALA	LA NORIA	30
	ARROYO DEL AGUA	8
	EL ESPINAL	7
	SOLEDAD	7
	SERANO	7
	EL PALMAR	7
	CAMANACA	7
	EL ALAMO	7
	BIENVENIDA	3
	LA MINA	7
	PUERTOS CUATOS	8
<b>SUBTOTAL</b>		<b>98</b>