



**MAZATLÁN**  
SONORA

PRESIDENTE MUNICIPAL

QFB. LUIS GUILLERMO BENITEZ TORRES


DIRECTOR DE OBRAS PUBLICAS  
M.I. JUAN DE DIOS GARAY VELAZQUEZ

SUBDIRECTOR DE OBRAS PUBLICAS  
ARQ. CARLOS JESUS TAPIA CAMACHO

JEFE DEL DEPTO. DE PROYECTO Y TOPOGRAFIA  
ING. JUAN CARLOS GALARZA BARRON

INTEGRANTES DEL DEPARTAMENTO DE PROYECTOS:  
ING. CARLOS MANUEL TAPIA BARRON  
ARQ. PATRICIA ARAUZ CRISTERNA  
ARQ. JESUS IVAN MORENO JIMENEZ

PROYECTO:  
CALLE MARIA JIMENEZ  
ENTRE C. MANUEL SALAS Y RIGOBERTO ASTORGA  
COL. LOMAS DEL ISMAO

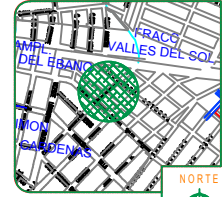

LOCALIZACION

ESCALA: S/E  
FECHA: ENERO DEL 2019

LAMINA No. 1


DISEÑO: OBRUJO  
ING. CARLOS MANUEL TAPIA BARRON  
ARQ. JESUS IVAN MORENO JIMENEZ

CLAVE




MUNICIPIO DE MAZATLÁN  
CALLE ANGEL FLORES 8/1 COLONIA CENTRO MAZATLÁN, SON.

OBRAS PUBLICAS

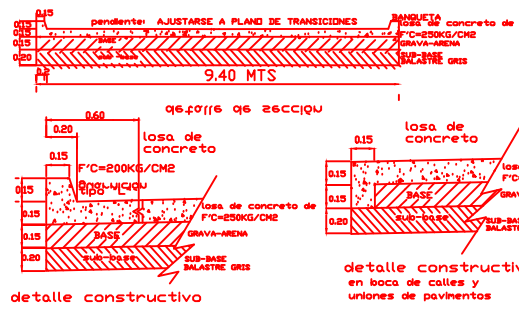


- ⬇️ POSTE C.F.E.
- ⬇️ POSTE TELMEX
- ⬇️ POZO DE VISITA
- ⊠️ B N ESQUINA DE BANQUETA
- ARBOL
- ANUNCIO
- ⬇️ LUMINARIA
- CASETA TELMEX

detalle constructivo en boca de calles y uniones de pavimentos

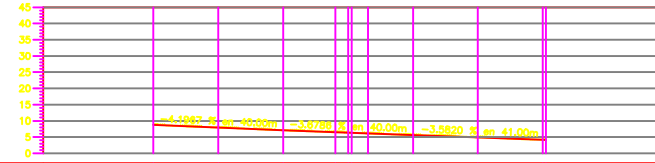

ELEVACION	TERRENO	SUBRASANTE	ESPESOR	CORTE	TERRAPLEN	VOLUMEN
0+000.00	8.799	8.298	0.50	0.00	0.00	0.00
0+020.00	7.938	7.460	0.48	115.80	0.00	0.00
0+040.00	7.120	6.620	0.50	109.56	0.00	0.00
0+056.10	6.518	6.028	0.49	76.30	0.00	0.00
0+060.00	6.347	5.844	0.51	9.97	0.00	0.00
0+066.10	6.132	5.660	0.47	24.37	0.00	0.00
0+080.00	5.649	5.149	0.50	65.40	0.00	0.00
0+100.00	4.943	4.432	0.51	111.80	0.00	0.00
0+120.99	4.182	3.718	0.46	136.18	0.00	0.00
	4.182	3.668	0.52	76.21	0.00	0.00

PERFIL CALLE MARIA JIMENEZ  
ESCALA HORIZONTAL 1 : 1000  
ESCALA VERTICAL 1 : 1000  
TOTAL VOLUMEN CORTE = 676.14m3

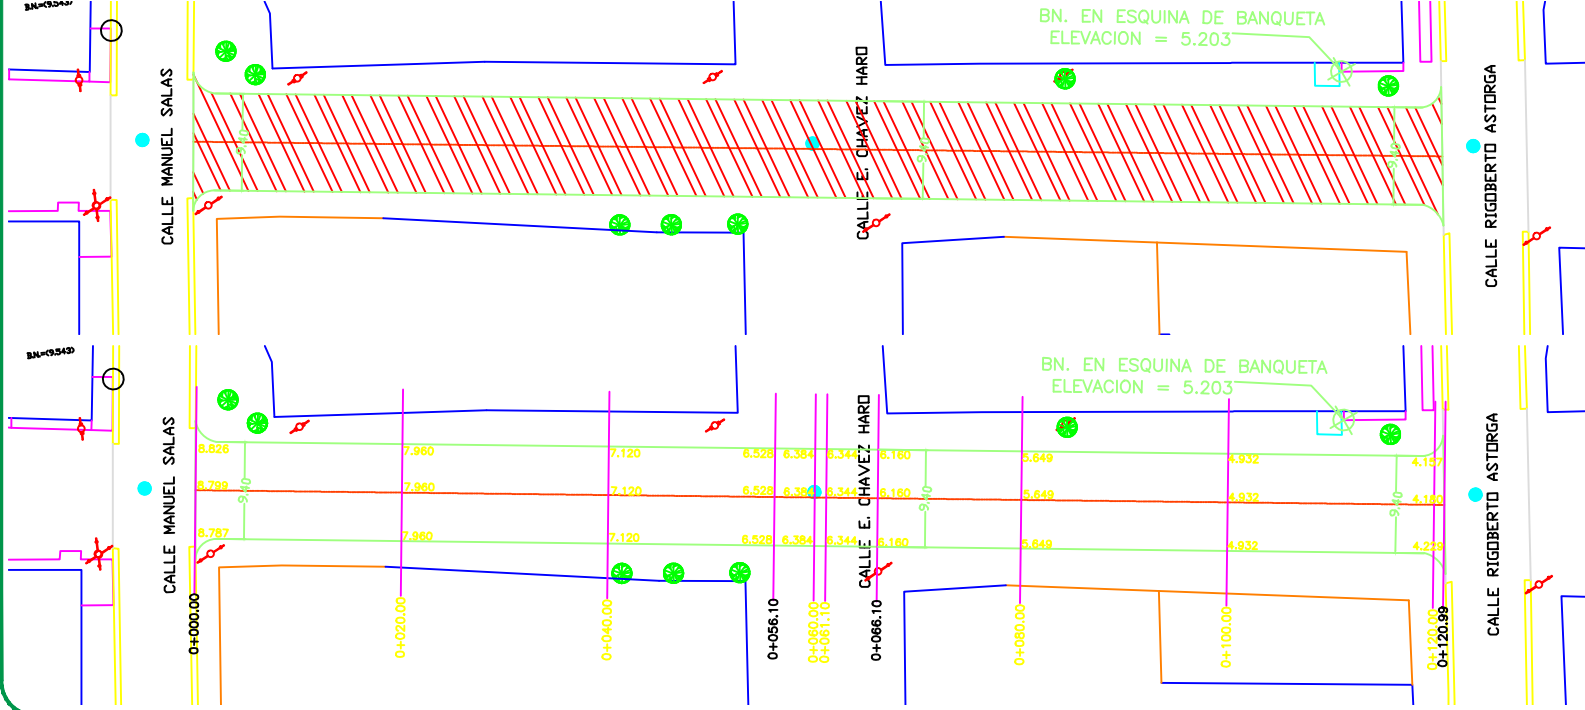

BN. EN ESQUINA DE BANQUETA  
ELEVACION = 5.203

BN. EN ESQUINA DE BANQUETA  
ELEVACION = 5.203