
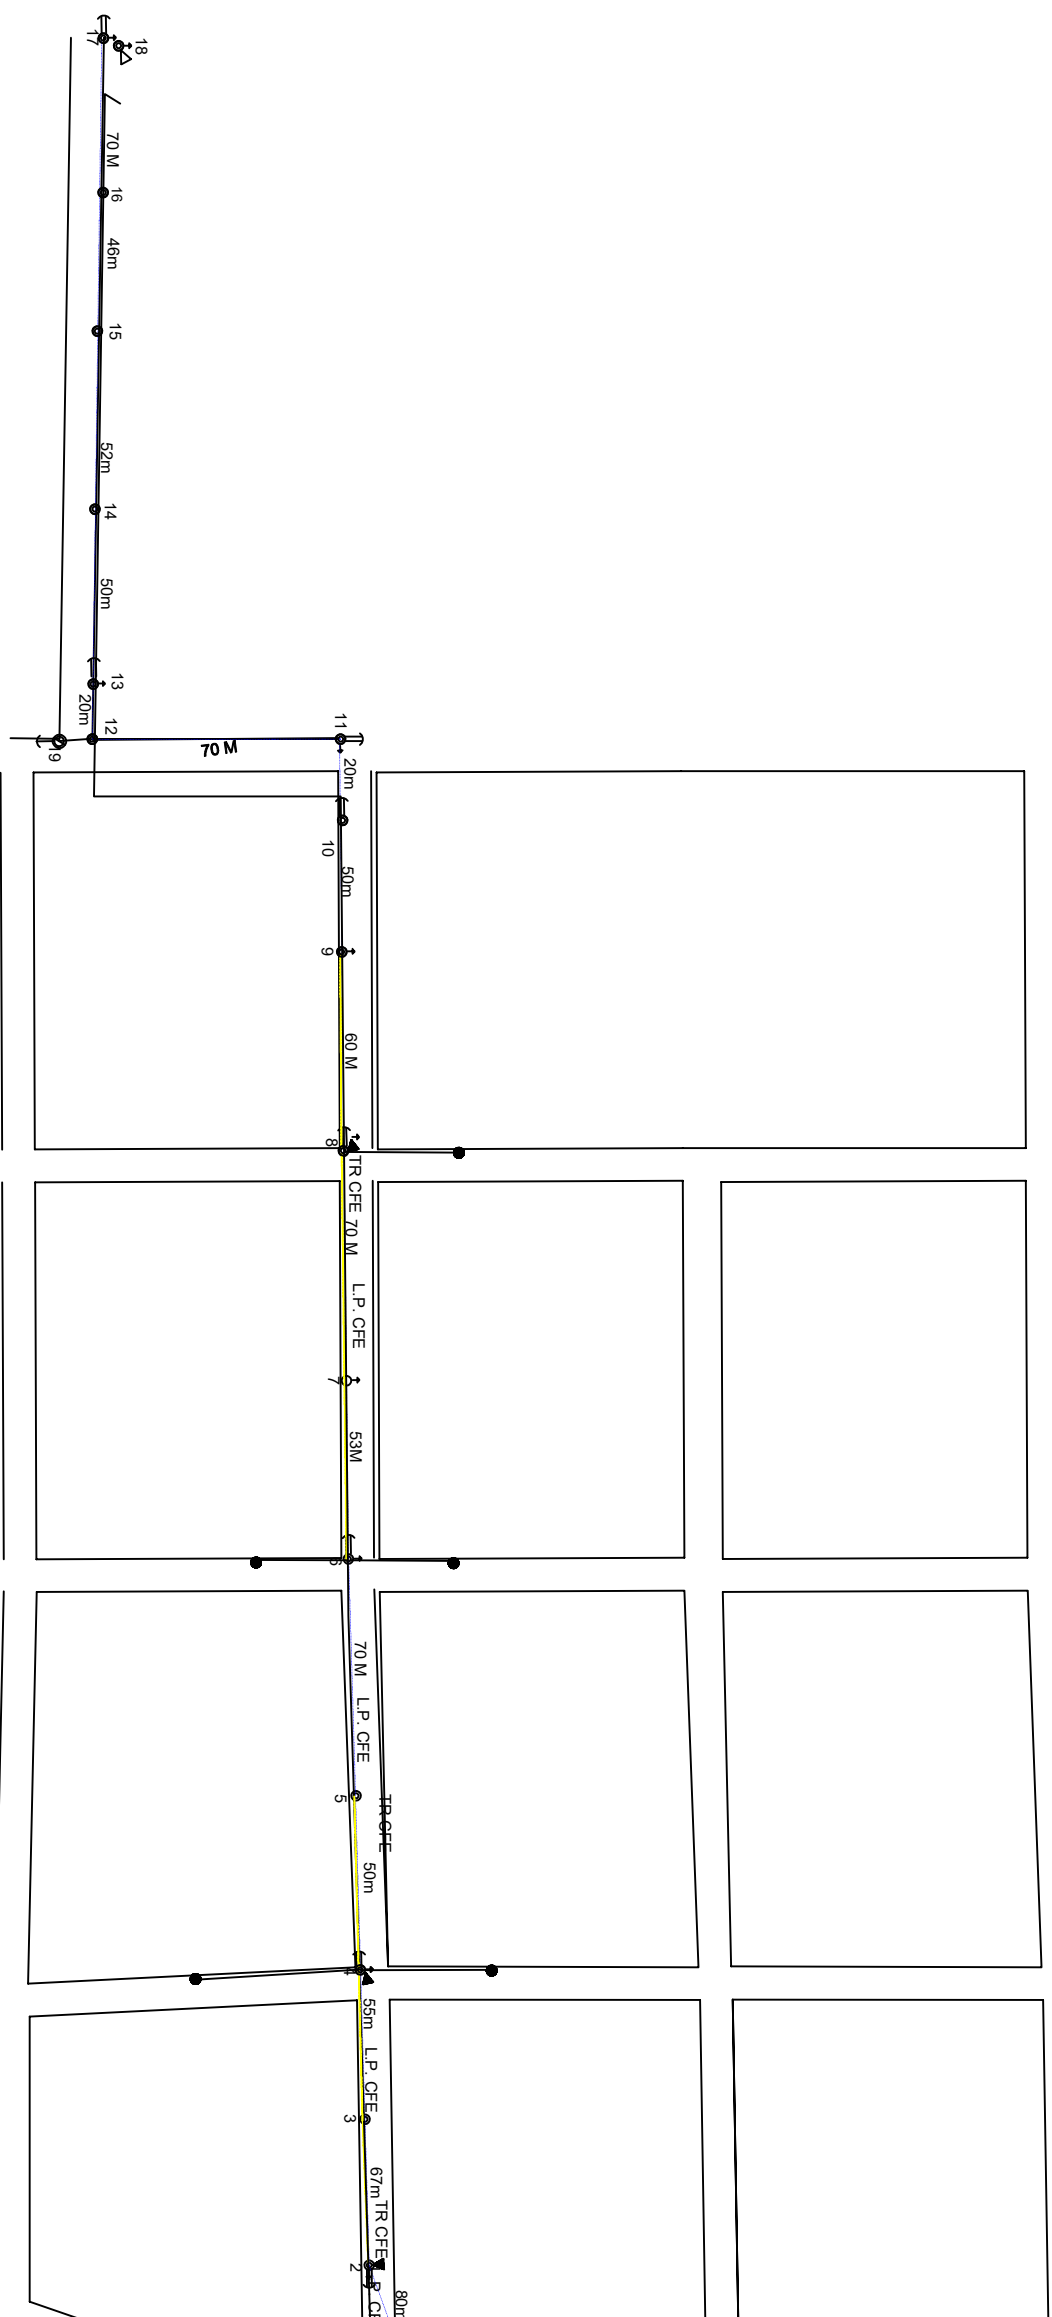


LOCALIZACION

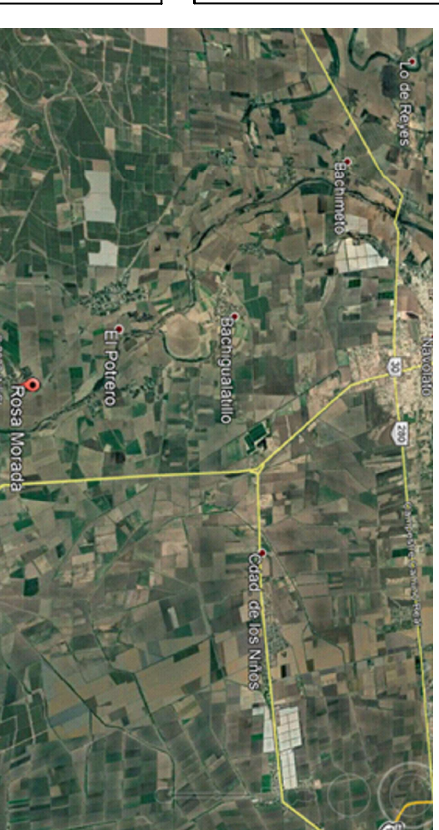

NO POSTE	TIPO POSTE	TIPO DE ESTRUCTURA	VOLTAJE	OBSERVACIONES
PE 1	PC-13-600 KG/C/M2	RD3G S/P/3 C.C.F. 3 DISP.	33 KV	POSTE DE ENTRONQUE
2	PC-13-600 KG/C/M2	AD3G	33 KV	-
3	PC-13-600 KG/C/M2	TS3N	33 KV	-
4	PC-13-600 KG/C/M2	TS3N/RD1N/RD1N	33 KV	-
5	PC-13-600 KG/C/M2	TS3N	33 KV	-
6	PC-13-600 KG/C/M2	TS3N/RD1N/RD1N	33 KV	-
7	PC-13-600 KG/C/M2	TS3N	33 KV	-
8	PC-13-600 KG/C/M2	TS3N/RD1N/RD1N	33 KV	-
9	PC-13-600 KG/C/M2	TS3N	33 KV	-
10	PC-13-600 KG/C/M2	RD3N/RD3N	33 KV	-
11	PC-13-600 KG/C/M2	RD3N/RD3N	33 KV	-
12	PC-13-600 KG/C/M2	RD3N/RD3N	33 KV	-
13	PC-13-600 KG/C/M2	RD3N/RD3N	33 KV	-
14	PC-13-600 KG/C/M2	TS3N	33 KV	-
15	PC-13-600 KG/C/M2	TS3N	33 KV	-
16	PC-13-600 KG/C/M2	RD3N/RD3N	33 KV	-
17	PC-13-600 KG/C/M2	RD3N	33 KV	-
18	PC-13-600 KG/C/M2	RD3N	33 KV	-

JUNTA DE AGUA POTABLE DE NAVOALTO

PLANO DE :
LD Y RD DE DISTRIBUCION AEREA 33 KV (3F-4H) 3/0 ACSR-F,
1/0 ACSR-N PARA EL CARGAMIO ROSA MORADA
EN EL ESTADO DE SINALOA.

PRESIDENTE MUNICIPAL :
C. ELIAZAR GUTIERREZ ANGULO

JUNTA DE AGUA POTABLE DE NAVOALTO
ING. FIDEL RODRIGUEZ LOZOYA

DIRECTOR GENERAL DE OBRAS Y SERVICIOS PUBLICOS :
ING. BOGAR DIAZ OBESO

ESCALA :
1 : 5000

USAR Y FECHA :
CUIJACAN, SIN. JUNIO DE 2011

COMISION FEDERAL DE ELECTRICIDAD

Division De Distribucion Noroeste
Zona Cuijacan
APROBACION DE PROYECTO

La presente tiene una vigencia de Un Año
a partir de la fecha:

Aprobó _____ Revisó _____

Ing. Edgar Comacho Apodaca
Suplt. de Zona

Ing. Omar Hernandez Rivera
Deplo. de Proyeccion Y Concl.

SIMBOLOGIA

VOLTAJE DE CONSTRUCCION 33 KV - OPERACION 33000 V

L.P. CFE LINEA PRIMARIA AEREA 33KV EXISTENTE (PROPIEDAD DE CFE).

3/0-ACSR-ABC, 1/0 ACSR LINEA AEREA (3F-4H) 3-3/0 ACSR DE FASE Y 1-1/0 ACSR DE NEUTRO A PROYECTO 800 MTS.

CABLE NEUTRAL 600V AL (2X3/0 + 1X1/0) AMB 300 MTS.

POSTE DE MADERA DE 45 PIES.

POSTE DE CONCRETO FC-13-600 KG/C/M2

POSTE DE CONCRETO FC-9-400 KG/C/M2 EXISTENTE CFE.

POSTE DE CONCRETO FC-12-750 KG/C/M2 1 PZA

POSTE DE ENTRONQUE

RETENIDAS RDA PARA ESTRUCTURA 12 PZAS.

RETENIDAS RSA PARA ESTRUCTURA 1 PZA.

RETENIDAS RBA PARA ESTRUCTURA 1 PZA.

RETENIDAS RBA PARA ESTRUCTURA 1 PZA.

CUCHILLAS CORTACORRUTO FUSIBLE DE 3 DISPAROS 33 KV.

CONEXION A ELECTRODO DE TIERRA.

APARTARAVOS PARA 27 KV.

TRANSFORMADOR 1Ø 33000-19050V/240-120 V. CAP. INDICADA