

CALLE DURANGO, AGUARUTO.



H. AYUNTAMIENTO
DE CULIACAN

PROYECTO:

PAVIMENTACION DE CALLE DURANGO, ENTRE EMILIANO ZAPATA Y FLORES MAGÓN, SINDICATURA DE AGUARUTO.

CULIACAN, SINALOA.


CROQUIS DE LOCALIZACION:



CONTENIDO:
- PLANTA DE SERALMIENTOS.

OBSERVACIONES:

S/FICHA EN BANQUETA.
X=609,123
Y=496,252
Z=100,00

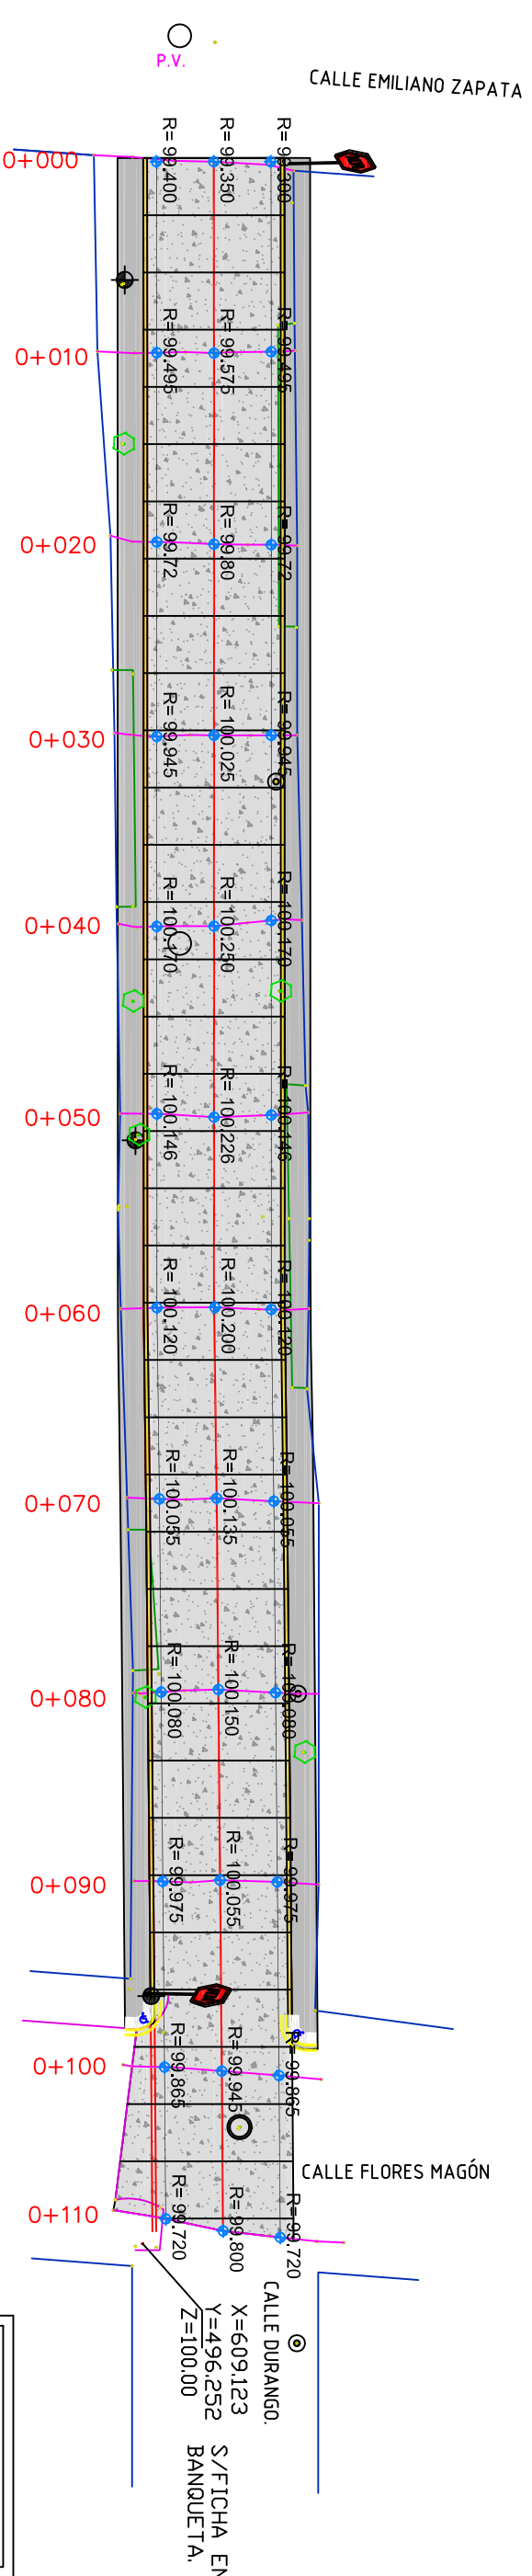

SIMBOLOGIA	
	ARBOL
	PALMERA
	COFE
	PARAUMENTO
	PTM
	P. DE V.
	GUARNITION
	EJE
	BANQUETA

LIC. JESUS ESTRADA FERRERIO
PRESIDENTE MUNICIPAL



ING. CESAR MANUEL OCHOA SALAZAR
GERENTE MUNICIPAL DE OBRAS Y SERVICIOS PUBLICOS

ING. JAVIER MASCAREÑO QUIÑENEZ
DIRECTOR DE OBRAS PUBLICAS

ESTANDAR:
UNIDAD DE EVALUACION TECNICA

REVISOR:
UNIDAD DE EVALUACION TECNICA

CLAVE PRESUPUESTO:
CONSEJOS REGIONALES

24 46 487 N, 107 31 02 1 D
S/ESC. 2019

FECHA:
ARCHIVO:
PROYECTO - PAV. CALLE DURANGO ENTRE FLORES MAGÓN Y ZAPATA