


DATOS DE PROYECTO	
Población actual	2,264 hab.
Población proyecto	2,302 hab.
Dotación	200 lts./hab./día
Aportación	160 lts./hab./día
Gasto medio	4.26 l.p.s.
Gasto mínimo	2.13 l.p.s.
coef. de armon	3.54
Gasto maximo instantaneo	15.08 l.p.s.
Gasto maximo extraordinario	22.62 l.p.s.

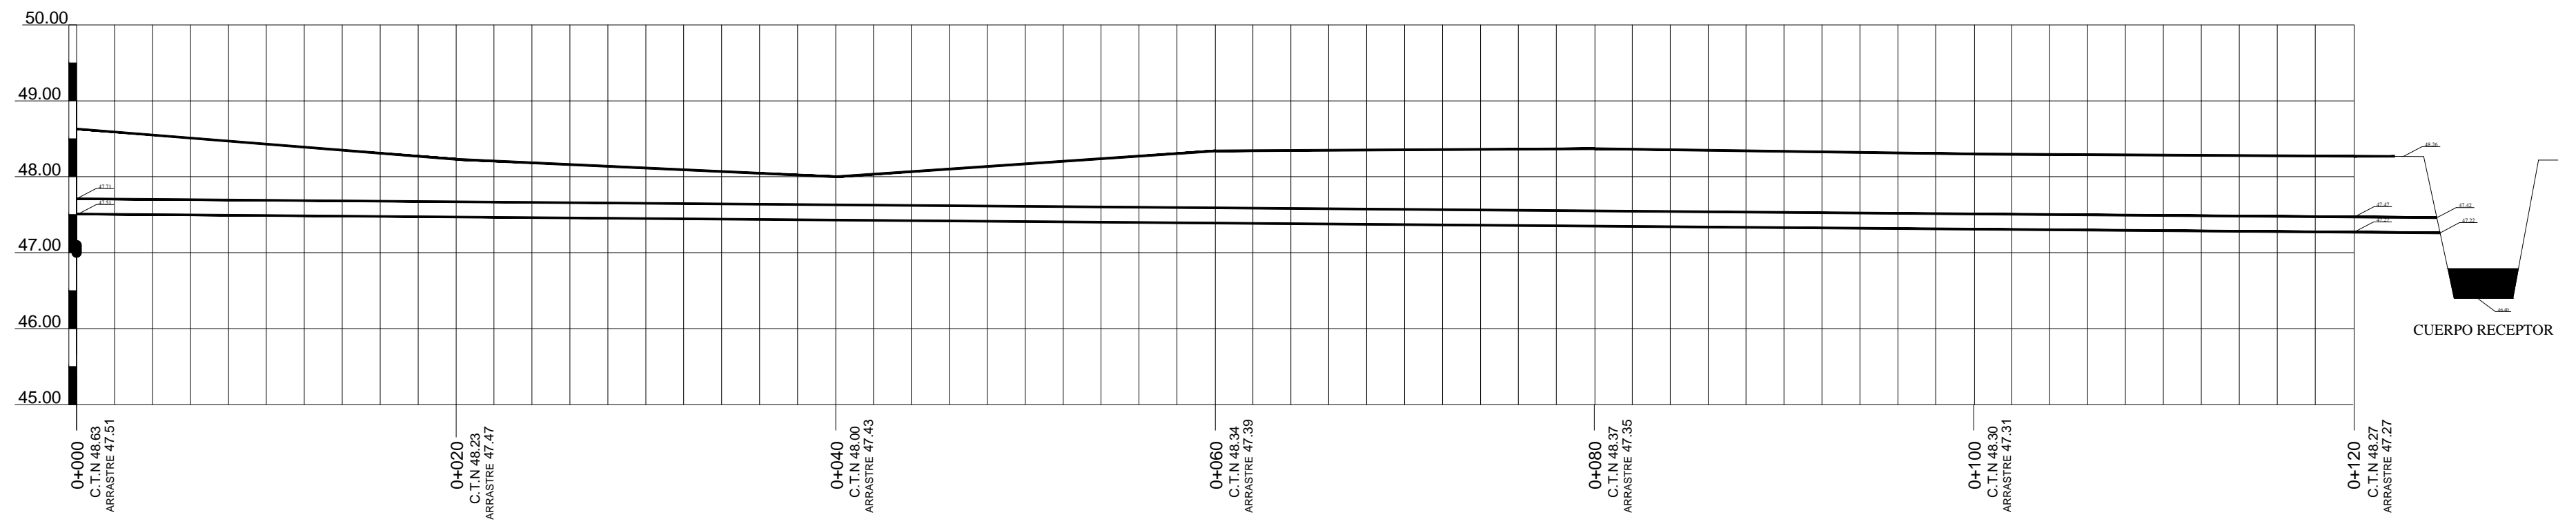

JUNTA MUNICIPAL DE AGUA POTABLE Y ALCANTARILLADO DE SINALOA

OBRA: AMPLIACION DE OBRAS COMPLEMENTARIAS EN CÁRCAMO DE BOMBEO Y CONSTRUCCIÓN DE PLANTA DE TRATAMIENTO DE AGUAS RESIDUALES (SEGUNDA ETAPA) EN LAS LOCALIDADES DE LA PRESITA, BATAMOTE Y SAN SEBASTIÁN LÁZARO CÁRDENAS

CONTENIDO: PERFIL DE DESCARGA A DREN

Conforme: C. GUADALUPE CASTRO ZAMORA
GERENTE GENERAL

Aprobó: ING. RICARDO SANCHEZ LEON
SUBGERENTE TECNICO

Proyectó: ARG. JIMBA MARCE ESPINOZA
AYUDANTE TECNICO

PLANO No. 07 FECHA: MAYO 2020