




H. AYUNTAMIENTO DE CULIACAN

Proyecto:  
REHABILITACION DE SERVICIOS SANITARIOS MODULO "A" (BAÑOS HOMBRES) EN TEATRO GRIEGO EN INSTALACIONES DE PARQUE 87 EN LA CIUDAD DE CULIACAN, SINALOA.

CULIACAN, SINALOA.

CONTENIDO:  
DETALLE ESTRUCTURAL (VIGAS).

CROQUIS DE LOCALIZACION:

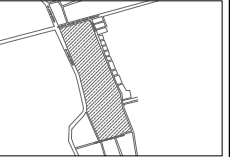

OBSERVACIONES:



LIC. JESUS ESTRADA FERREIRO  
PRESIDENTE MUNICIPAL

SRIQ. ING. CESAR MANUEL OCHOA SALAZAR  
SECRETARIO DE OBRAS Y SERVICIOS PUBLICOS

ING. JAVIER MASCAREÑO QUIÑONEZ  
DIRECTOR DE OBRAS PUBLICAS

ELABORO:  
DEPARTAMENTO DE EVALUACION TECNICA

REVISO:  
DEPARTAMENTO DE EVALUACION TECNICA


COORDENADAS GEOGRAFICAS:  
24°46'10.08" N 107°23'16.95" O

ESCALA:  
SI/ ESCALA. 2020

ARCHIVO:

CLAVE DE PRESUPUESTO:  
SERV2020EIEJOTEATROREHABHOMBRES

NUMERO DE PLANO:  
7 DE 9


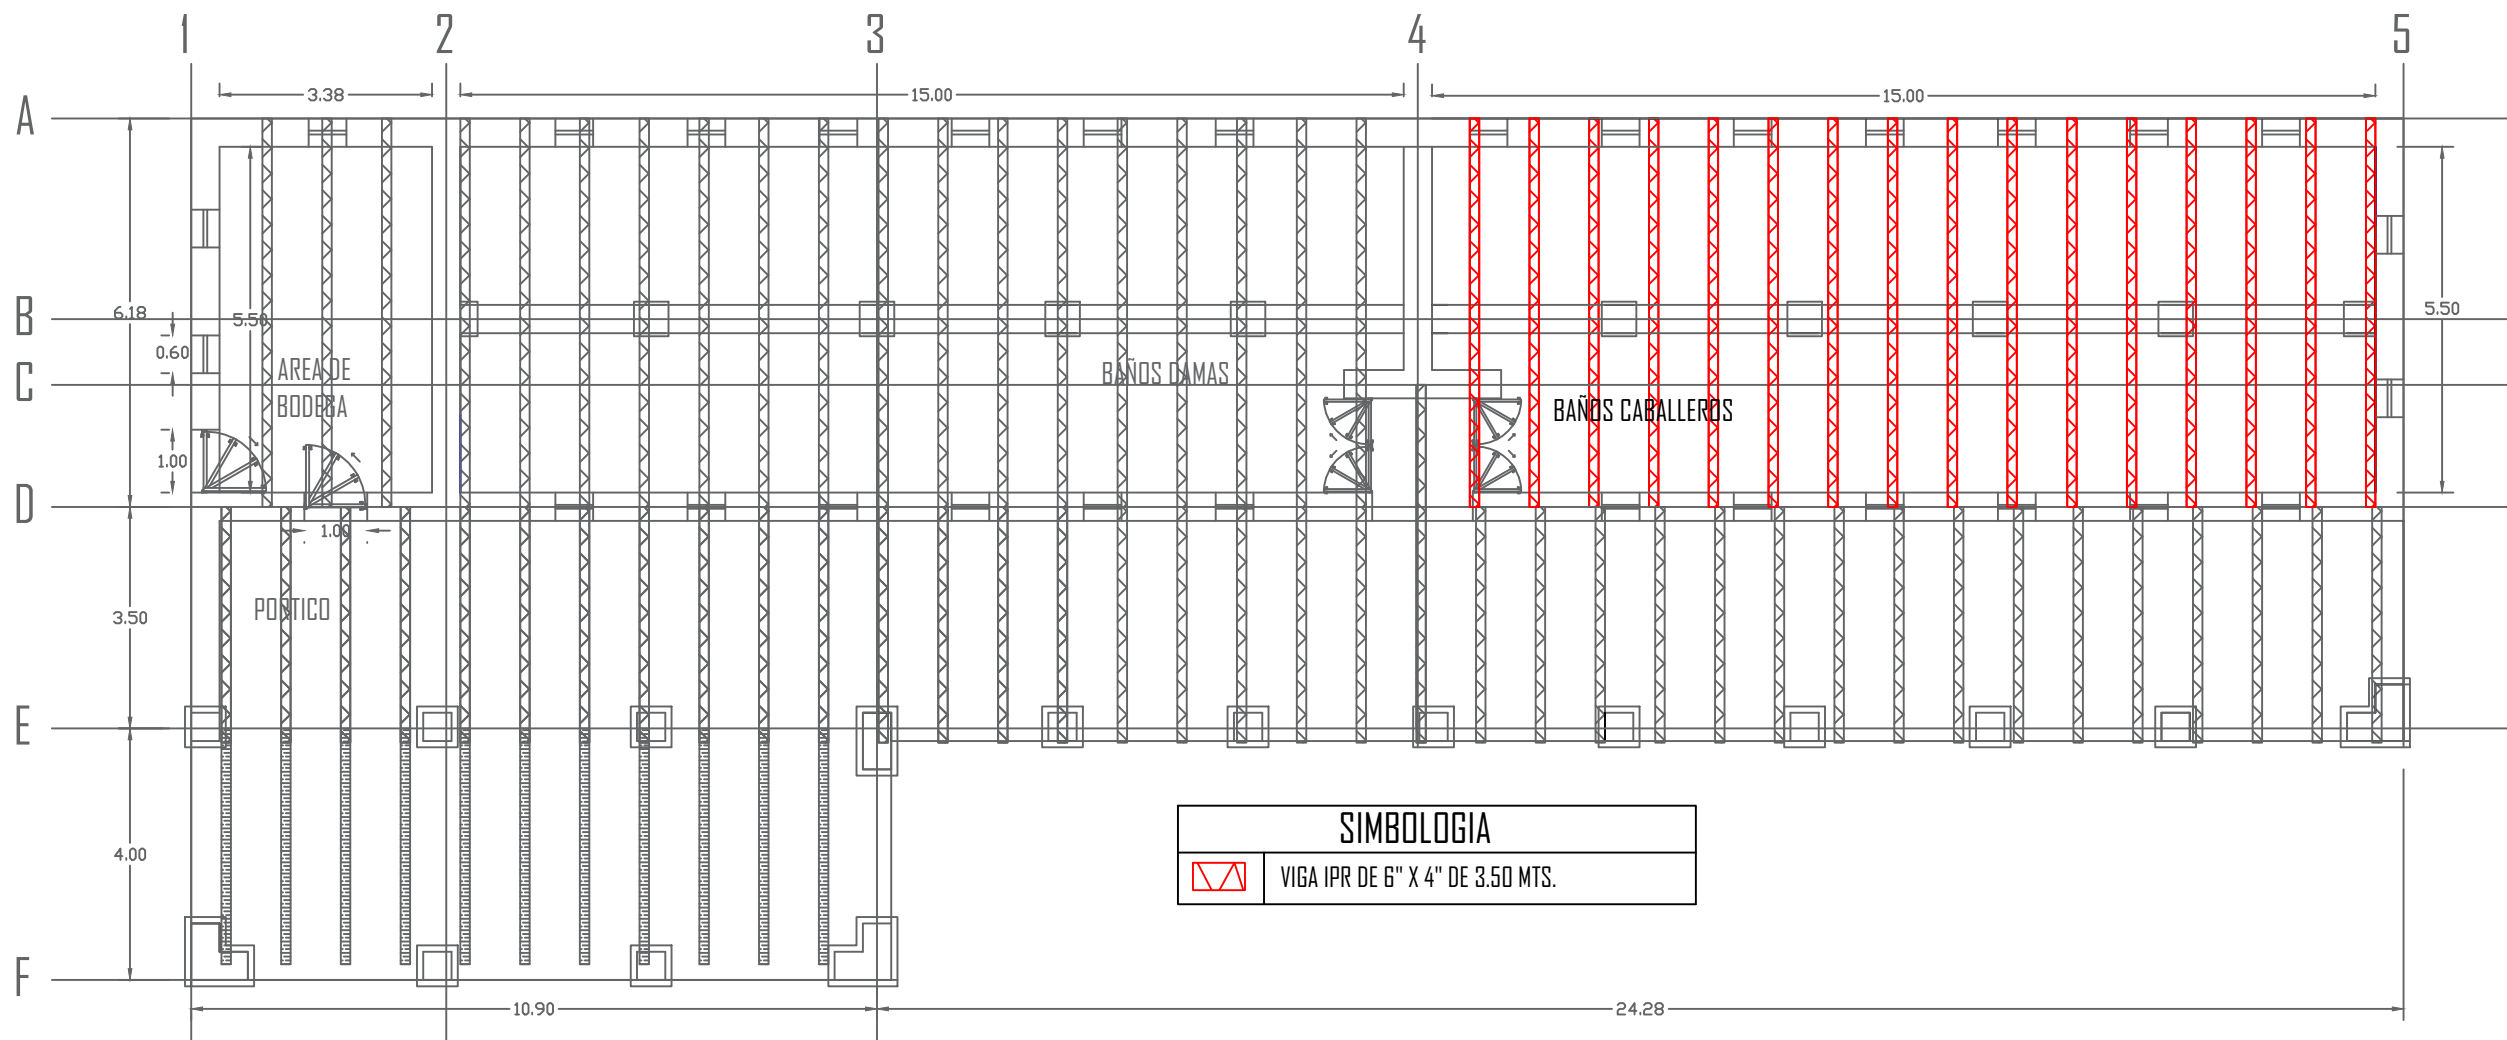


PLANTA.-

ALZADO.-

DETALLE DE VIGA IPR.

VIGA IPR DE 6"X 4"

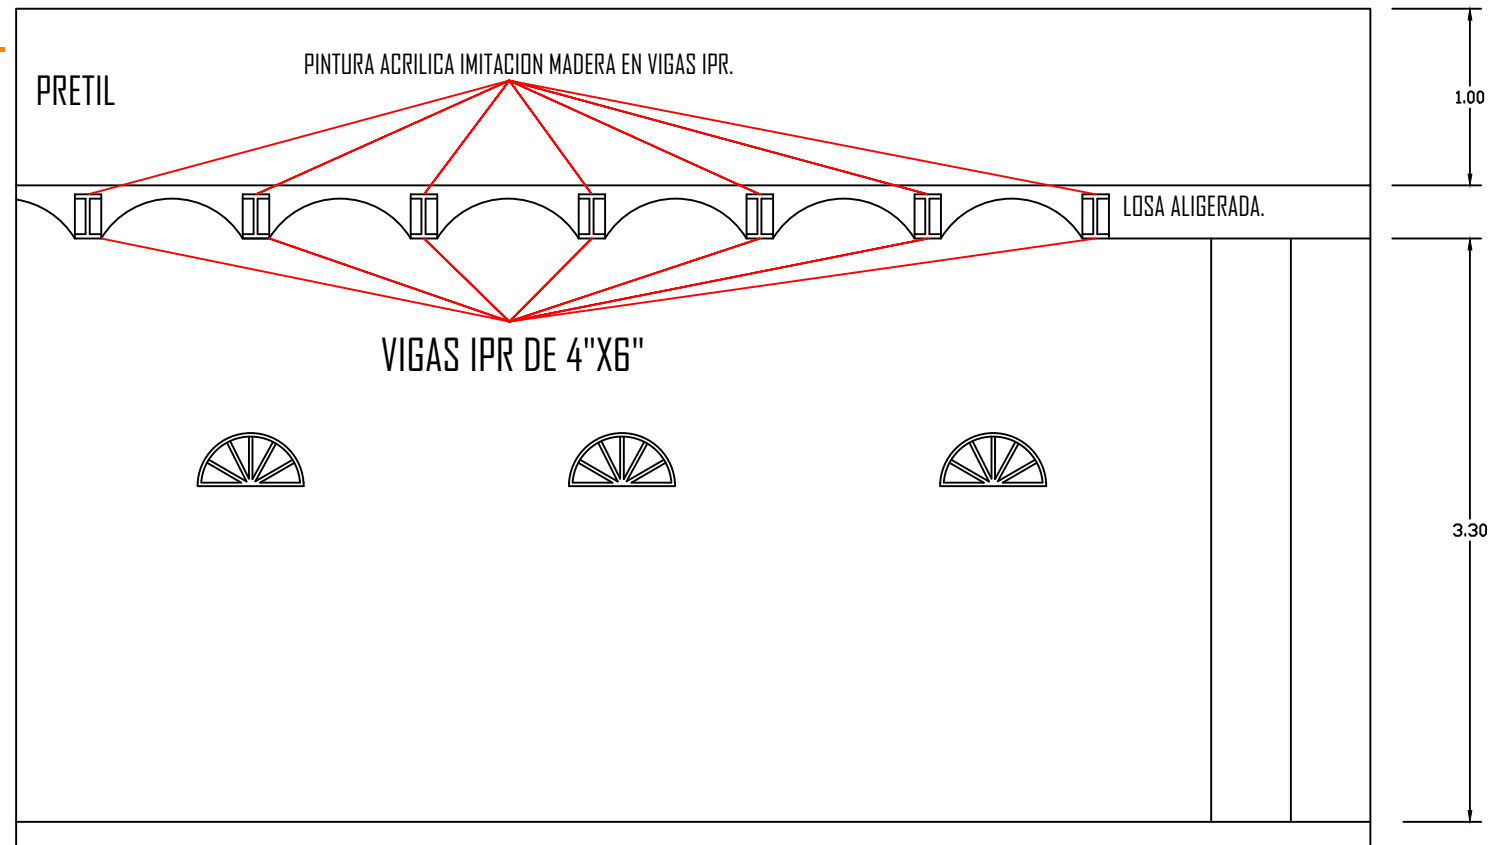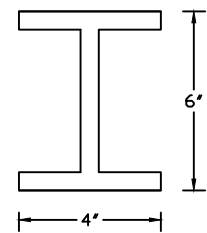

DETALLE ESTRUCTURAL.-

