


SINDICATURA	POBLACIÓN	FORLITE 50W
SECTOR 33 TEPUCHE	LA PITAYITA DE TEPUCHE	12
	SABINOS	15
	EL GUAYAVITO	22
	PIEDRAS BLANCAS	6
	LA QUEBRADA	7
	LA HIGUERA	18
	EL FUSIL	11
	LA LAGUNA	11
	LA TARJEA	10
	MOLO VIEJO	13
	LOS ALGODONES	7
	HIGUERA GORDA	18
	RANCHO EL 13	7
	SUBTOTAL	157

NOTA: EL CONTRATISTA DEBERA ENTREGAR A SUPERVISION DE OBRA DE LA CONTRATANTE LA GEOREFERENCIACION DE CADA LUMINARIA INSTALADA EN FORMATO DIGITAL

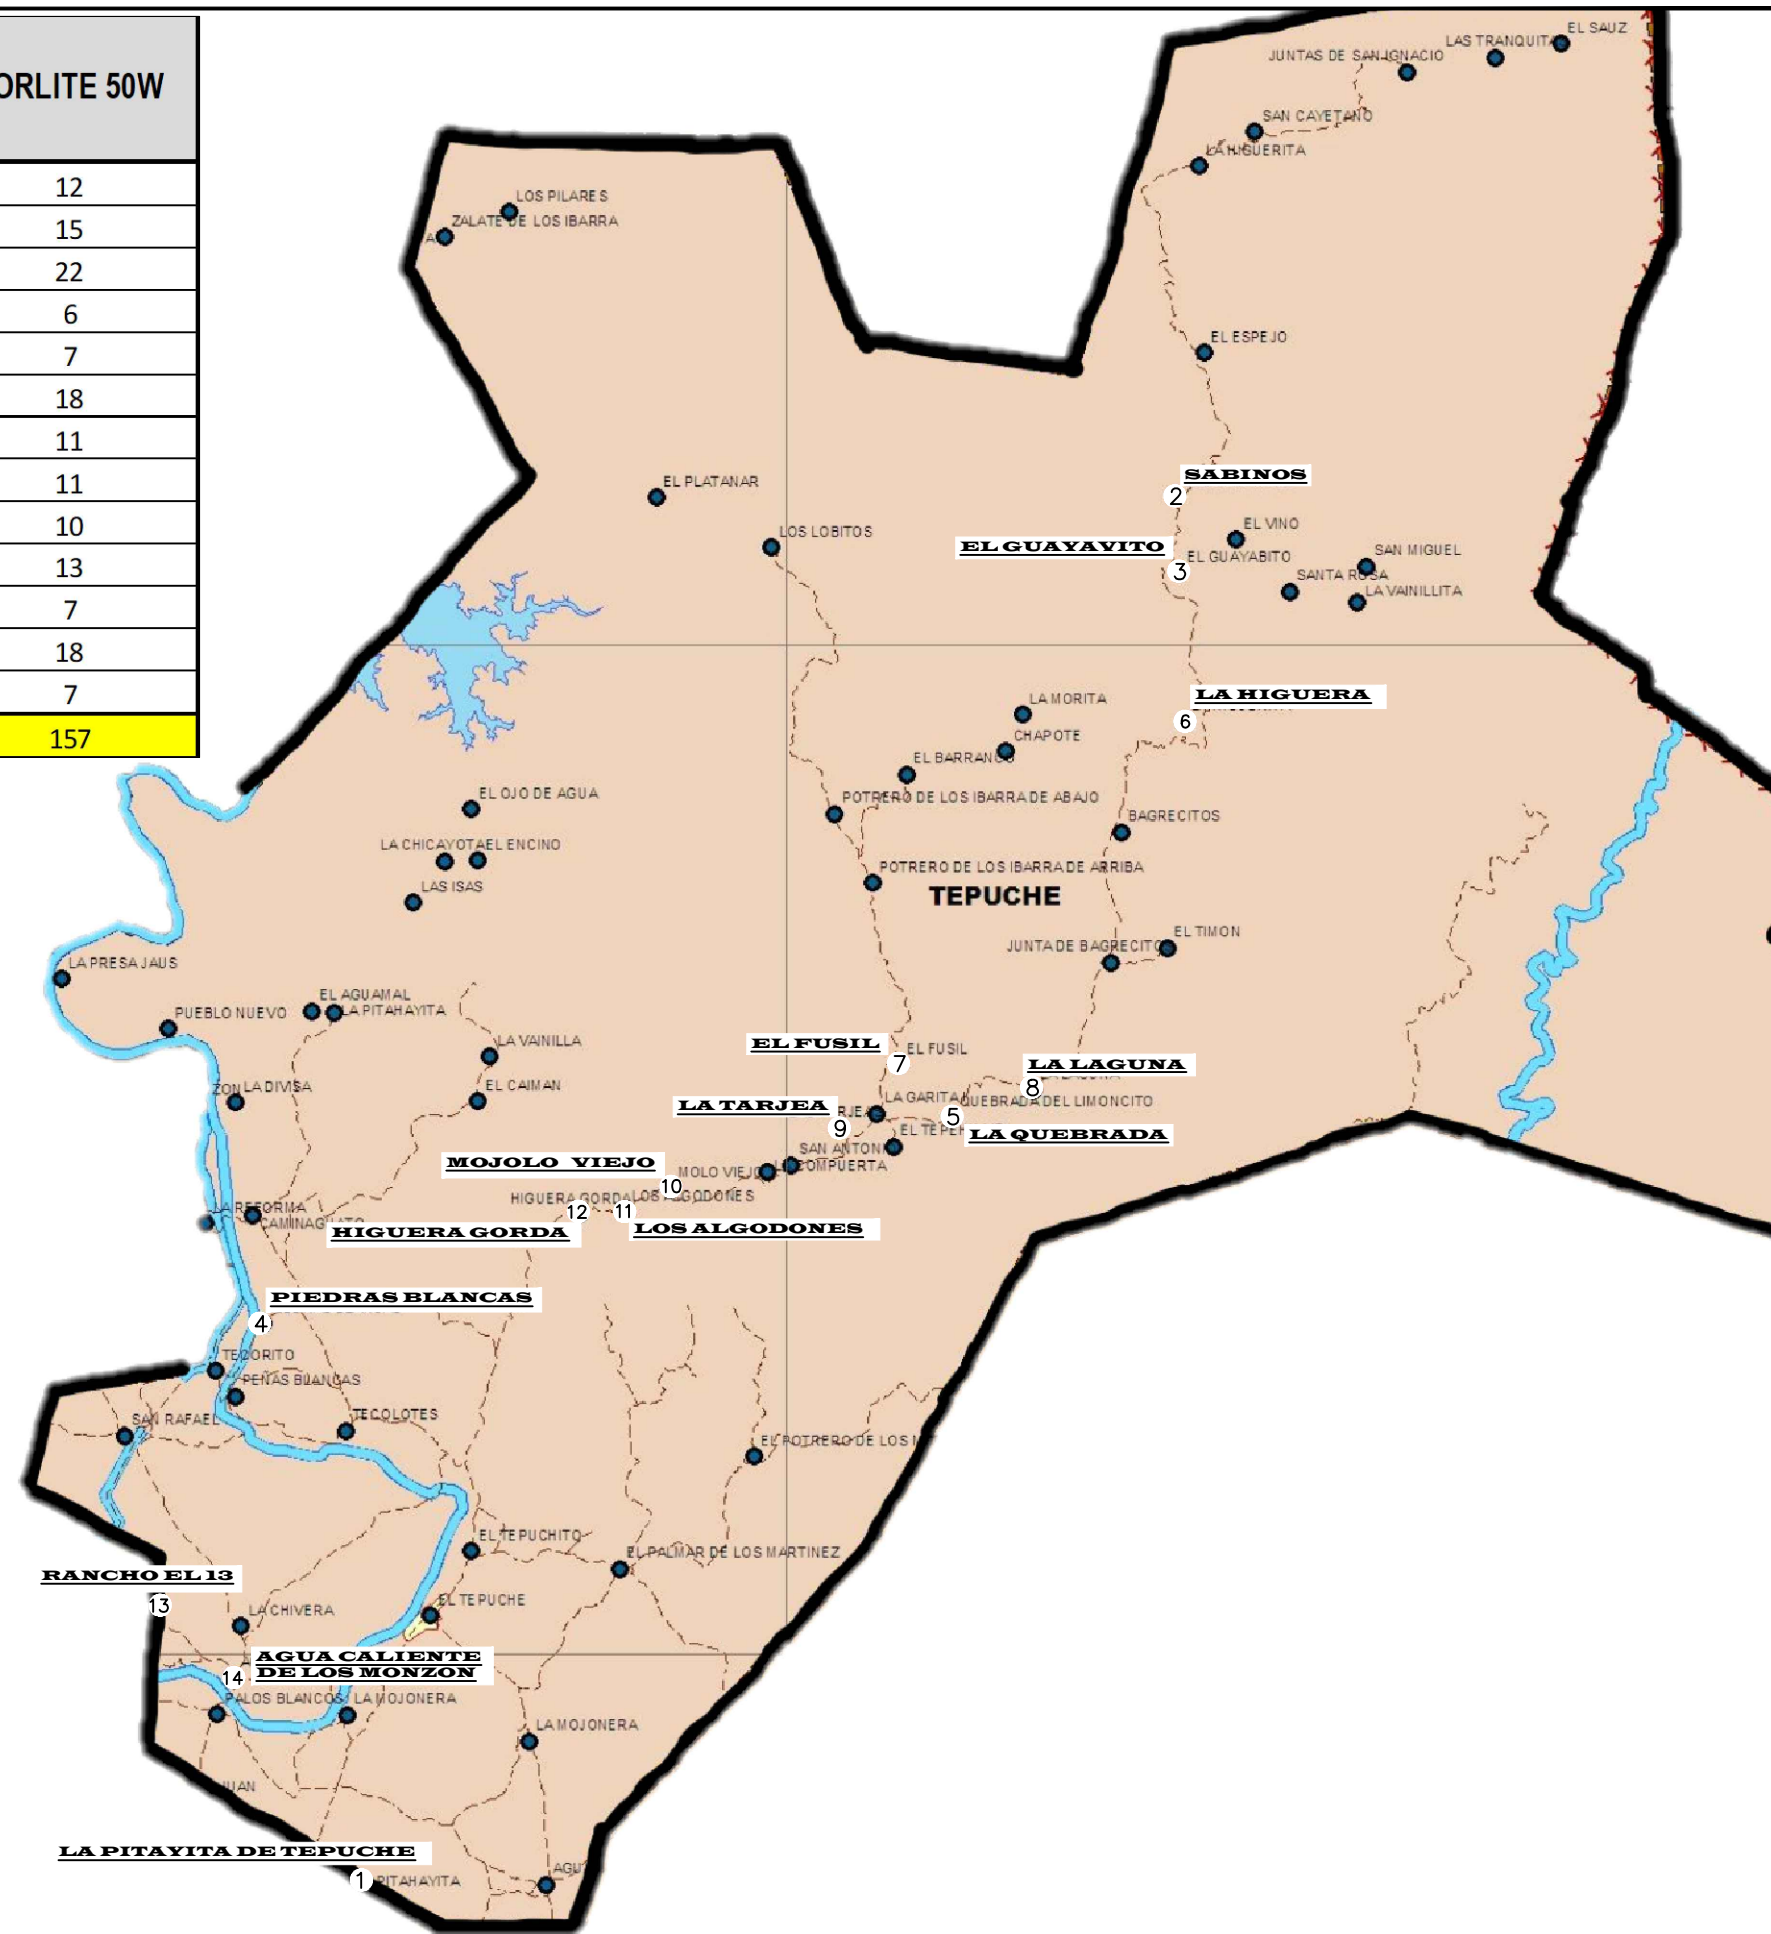

H. AYUNTAMIENTO DE CULIACAN

PROYECTO:
MANTENIMIENTO DEL SISTEMA DE ALUMBRADO PÚBLICO EN SINDICATURAS DEL MUNICIPIO DE CULIACÁN, SINALOA. (SEGUNDA ETAPA)

CULIACAN, SINALOA.

CONTENIDO:

-TEPUCHE

OBSERVACIONES:



LIC. MIGUEL ANGEL GONZALES CERVANTES
PRESIDENTE MUNICIPAL

ING. JAVIER MASCAREÑO QUINONEZ
DIRECTOR DE OBRAS PUBLICAS

ELABORO:

REVISO:

UNIDAD DE EVALUACION TECNICA

CLAVE PRESUPUESTO:

ALUMBI-PUBCULIACAN

COORDENADAS GEOGRAFICAS:

ESCALA:

S/ESC.

FECHA:

2021

ARCHIVO:

NUMERO DE PLANO:

15 DE 18