

SINDICATURA	POBLACIÓN	FORLITE 50W
SECTOR 30 CULIACANCITO	CULIACANCITO 1	104
	BACURIMI	70
SUBTOTAL		174



H. AYUNTAMIENTO DE CULIACÁN

PROYECTO:  
MANTENIMIENTO DEL SISTEMA DE ALUMBRADO PÚBLICO EN SINDICATURAS DEL MUNICIPIO DE CULIACÁN, SINALOA. (SEGUNDA ETAPA)

CULIACÁN, SINALOA.

CONTENIDO:  
-CULIACANCITO

OBSERVACIONES:



LIC. MIGUEL ANGEL GONZALES CERVANTES  
PRESIDENTE MUNICIPAL

ING. JAVIER MASCAREÑO QUINONEZ  
DIRECTOR DE OBRAS PUBLICAS

ELABORO:

REVISO:

UNIDAD DE EVALUACION TECNICA

CLAVE PRESUPUESTO:

ALUM2PUBCULIACAN


COORDENADAS GEOGRAFICAS:

ESCALA: S/ESC. FECHA: 2021

ARCHIVO:

NUMERO DE PLANO:

12 DE 18

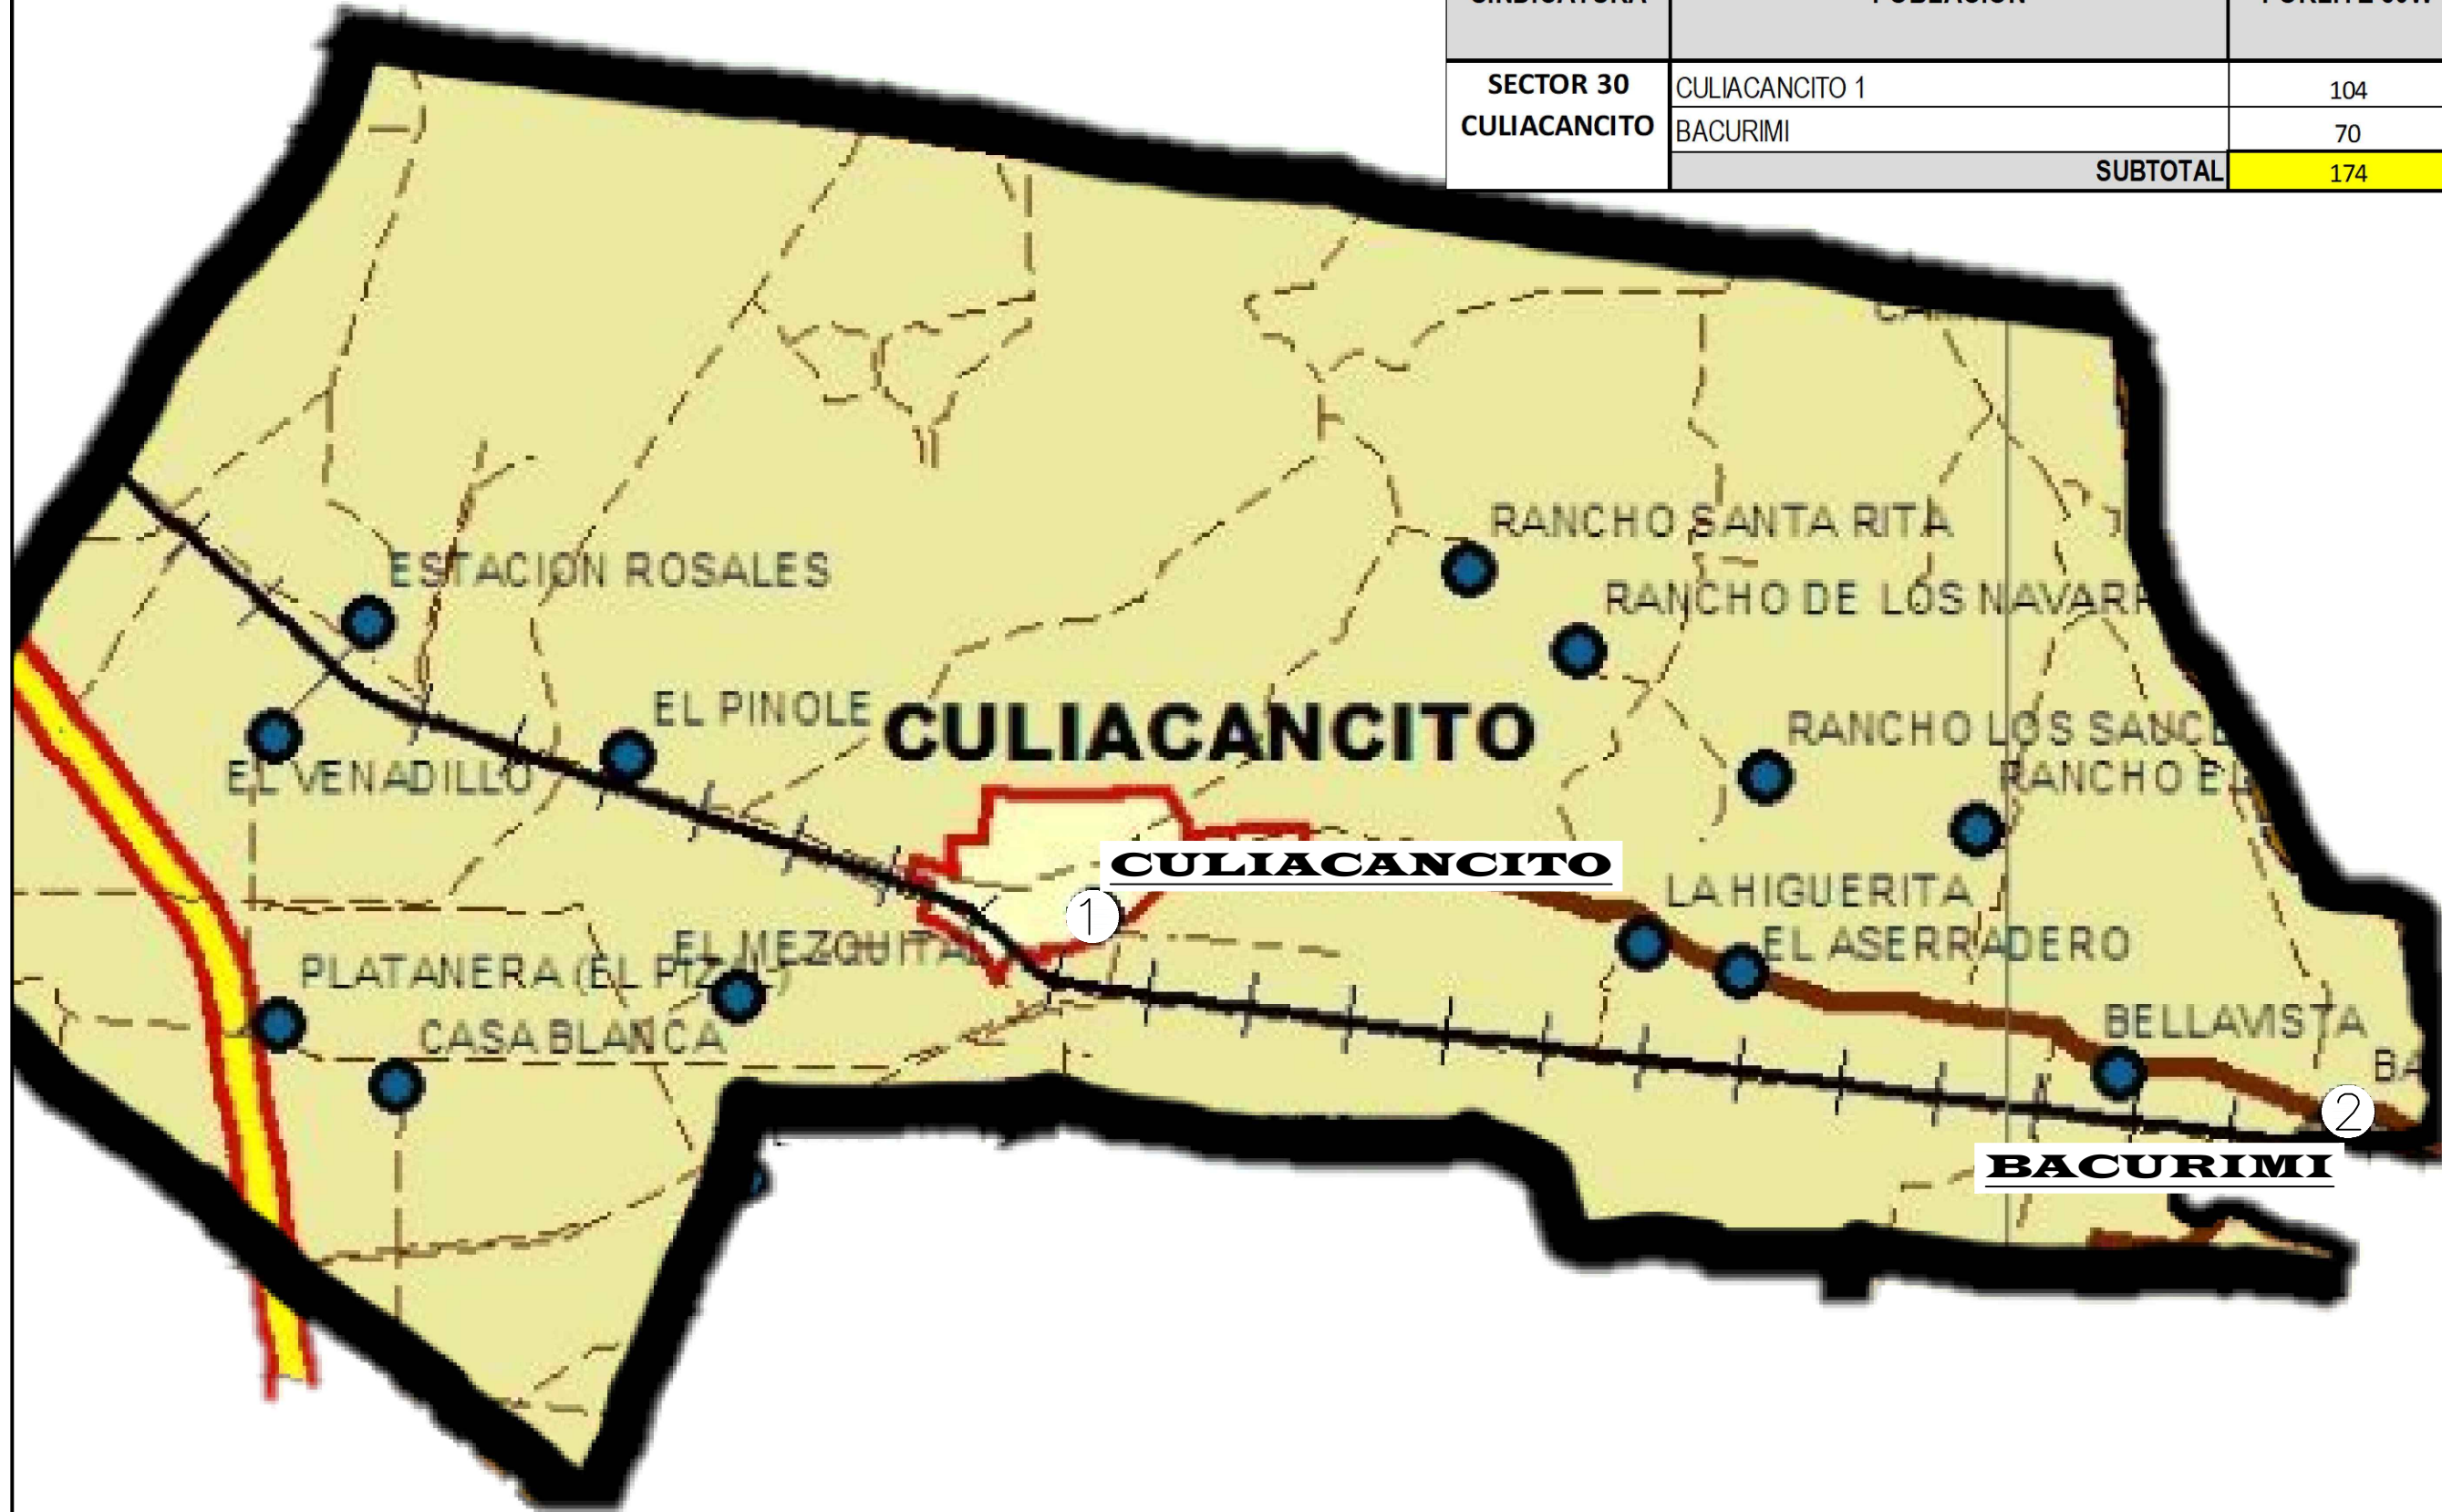

NOTA: EL CONTRATISTA DEBERA ENTREGAR A SUPERVISION DE OBRA DE LA CONTRATANTE LA GEOREFERENCIACION DE CADA LUMINARIA INSTALADA EN FORMATO DIGITAL