



H. AYUNTAMIENTO DE CULIACAN

Proyecto:
CONSTRUCCION DE PAVIMENTO EN LA COLONIA AMPLIACION VALLE DE AMAPA (MANZANA 02), EN CULIACAN, SINALOA.

CULIACAN, SINALOA.

OBSERVACIONES:

INFORMACIÓN EMPRESA
CONSTRUCCIONES FIRLO S.A. DE C.V.
Calle Municipio de Culiacan #1796,
Frac. Banderas de Bona Culiacan Sinaloa,
Tel. 662 688899,
Correo electronico: construccionesfirlo@hotmail.com



LIC. FRANCISCO ANTONIO CASTAÑEDA
VERDUZCO
PRESIDENTE MUNICIPAL

ING. CESAR SANCHEZ MONTOYA
DIRECTOR DE OBRAS PUBLICAS

ELABORO:
UNIDAD DE EVALUACION TECNICA

CLAVE PRESUPUESTO


REVISO:
UNIDAD DE EVALUACION TECNICA

COORDENADAS GEOGRAFICAS:
LATITUD: 24°44'41.35"N
LONGITUD: 107°24'49.44"O


ESCALA: S/ESC. FECHA: 2018

ARCHIVO:


CALLE 7.17 MTS (BLVD. LA MARINA)

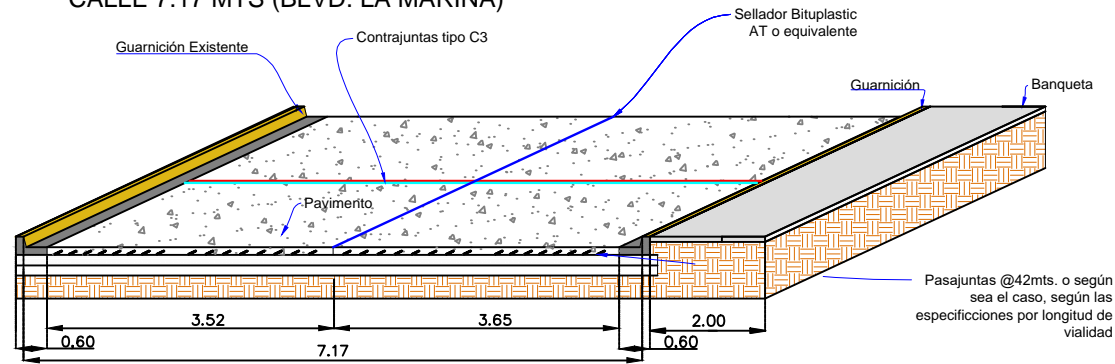

CALLE 7.80 MTS (MANUEL PAYNO)

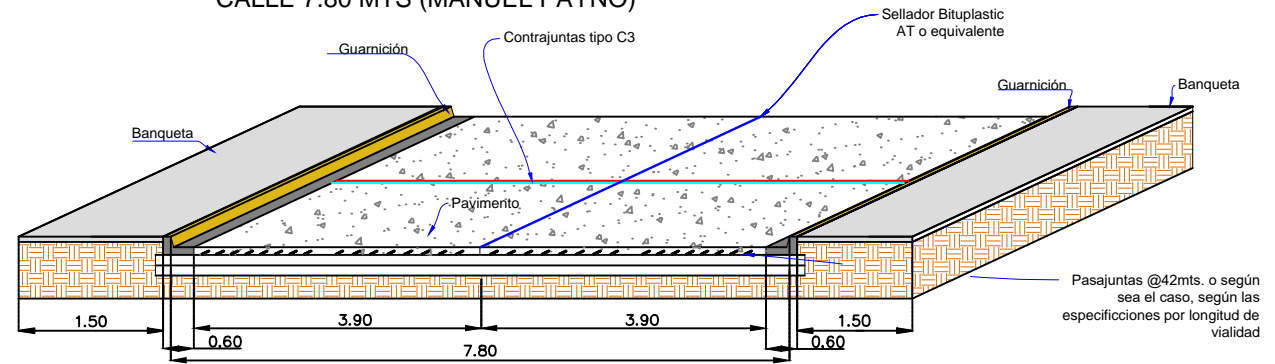

Detalle de Junta expansiva o de contracción

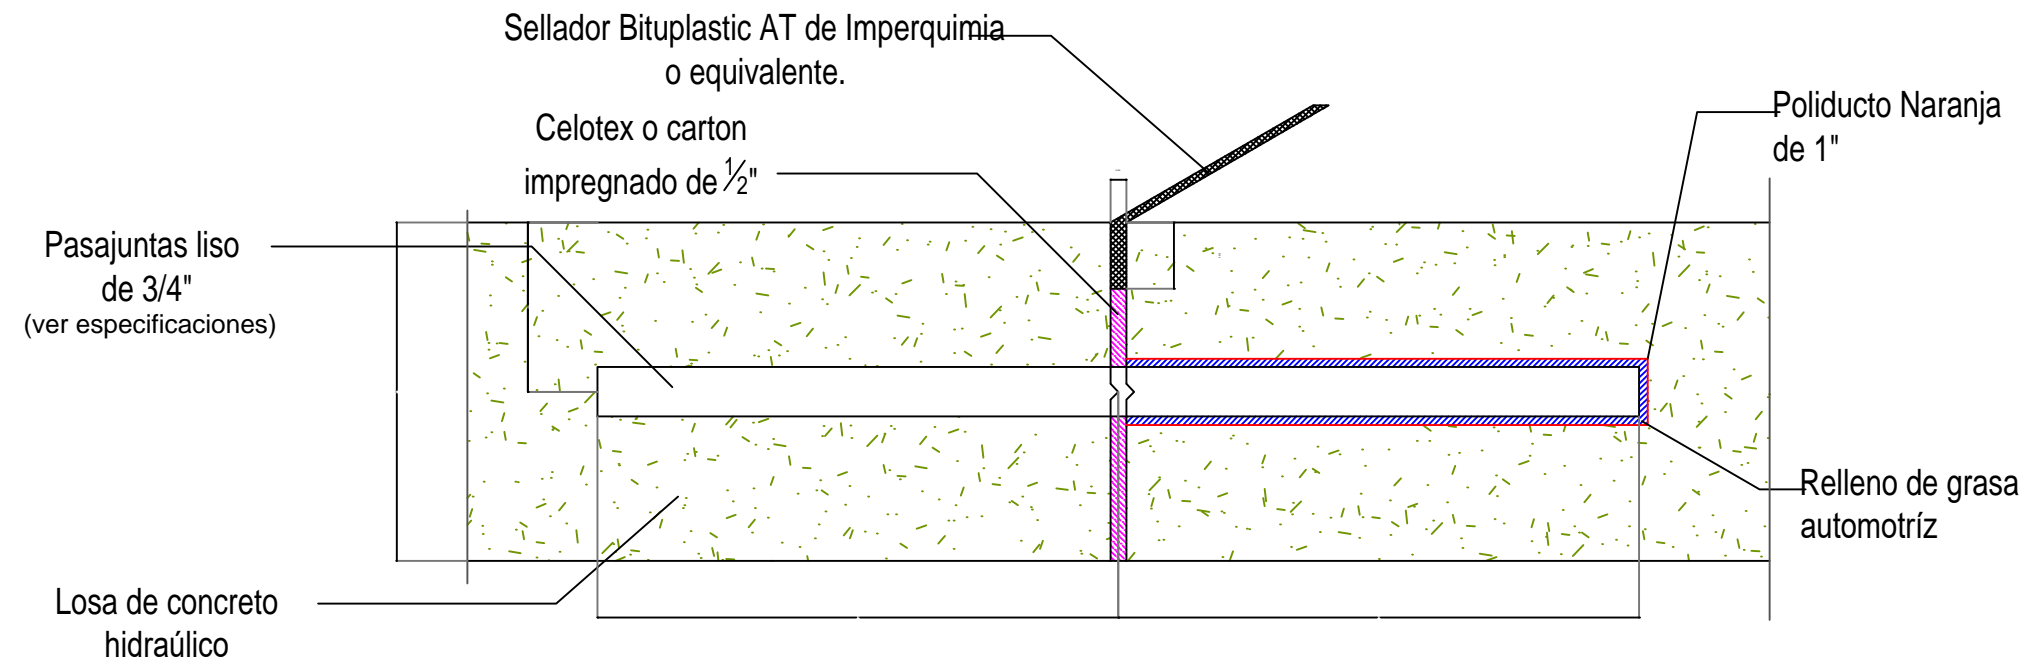

Juntas @ 42 mts. (ver detalles de separación)

DETALLE DE VIALIDAD