

MAZATLÁN
DONDE SE ROMPEN LAS OLAS

PRESIDENTE MUNICIPAL
QFB. LUIS GUILLERMO BENITEZ TORRES


DIRECTOR DE OBRAS PUBLICAS
M.I. JUAN DE DIOS GARAY VELAZQUEZ

SUBDIRECTOR DE OBRAS PUBLICAS:
ARQ. CARLOS JESUS TAPIA CAMACHO

JEFE DEL DEPTO. DE PROYECTO Y TOPOGRAFIA:
ING. JUAN CARLOS GALARZA BARRON

INTEGRANTES DEL DEPARTAMENTO DE PROYECTOS:
ING. CARLOS MANUEL TAPIA BARRON
ARQ. PATRICIA ARAUZ CRISTERNA
ARQ. JESUS IVAN MORENO JIMENEZ

PROYECTO:
TECHUMBRE METALICA DE 8.30X23.35MTS
JARDIN DE NIÑOS GENERAL RAFAEL BUELNA
COL. RAFAEL BUELNA

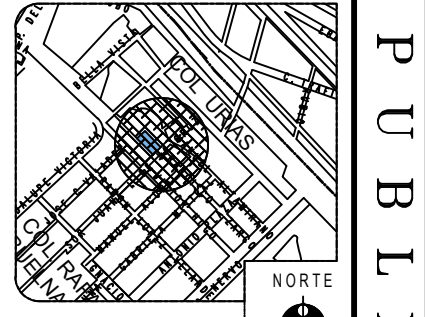


LOCALIZACION

ESCALA: S/E

FECHA: OCTUBRE DEL 2019


DISEÑO - DIBUJO: ARQ. JESUS IVAN MORENO JIMENEZ

LAMINA No. 2

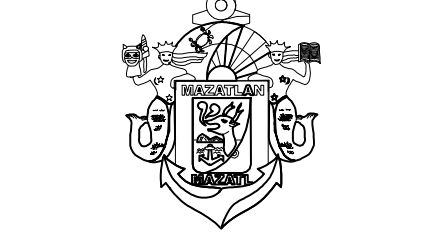

MUNICIPIO DE MAZATLÁN
CALLE ANGEL FLORES S/N COLONIA CENTRO MAZATLÁN, SIN.

OBRAS PUBLICAS

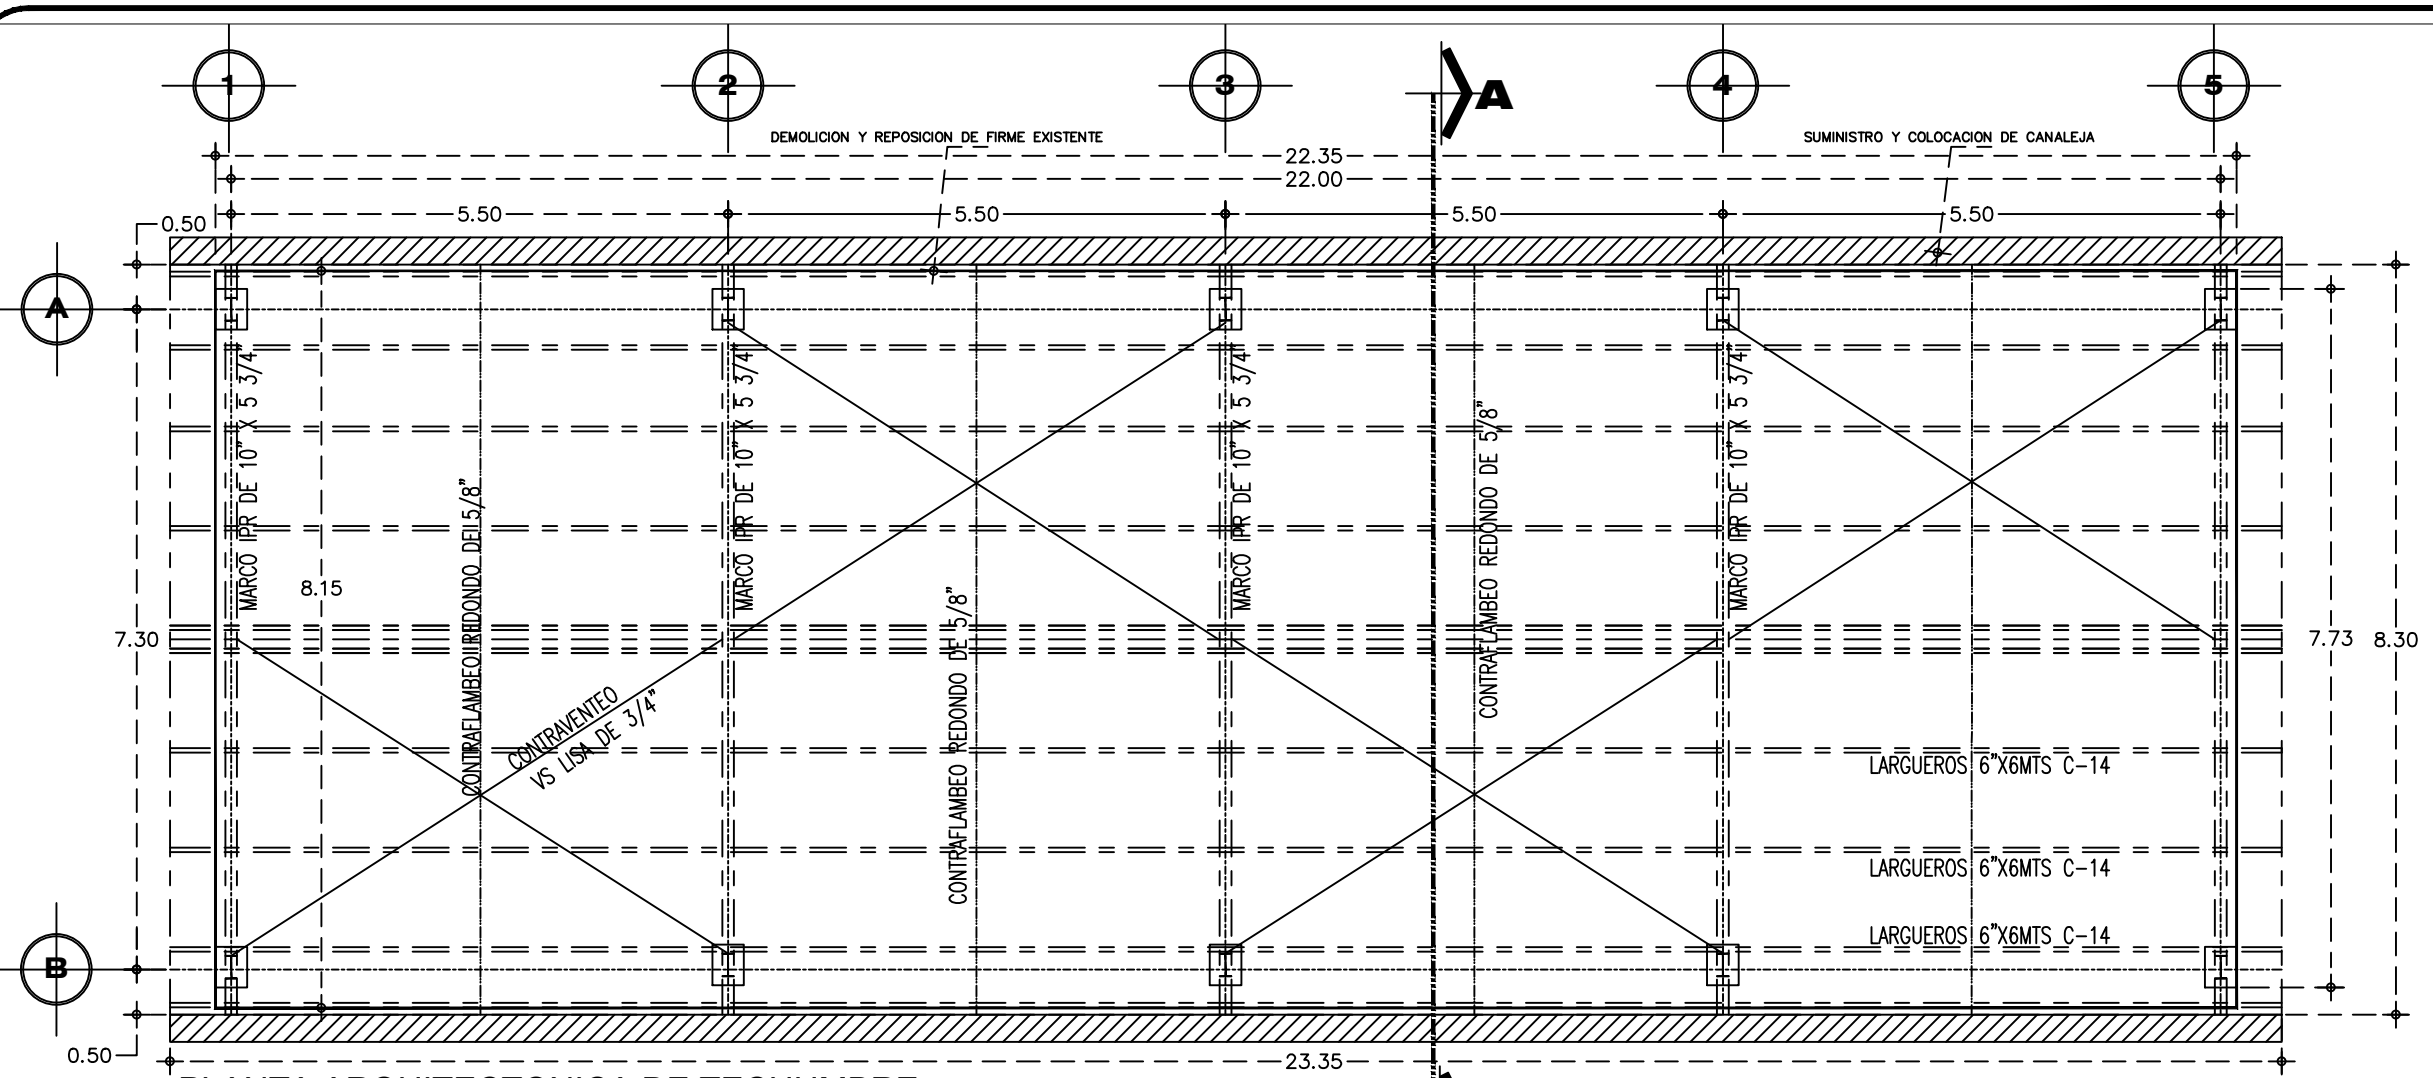

PLANTA ARQUITECTONICA DE TECHUMBRE



CORTE TRANSVERSAL PROYECTO DE PLAZA CIVICA