




H. AYUNTAMIENTO DE CULIACAN

Proyecto:
REHABILITACION DE SERVICIOS SANITARIOS MODULO "A" (BAÑO MUJERES+PORTICO-BODEGA) EN TEATRO GRIEGO EN INSTALACIONES DE PARQUE 87 EN LA CIUDAD DE CULIACAN, SINALOA.

CULIACAN, SINALOA.

CONTENIDO:
PLANTA ARQUITECTONICA (PROPUESTA).

CROQUIS DE LOCALIZACION:

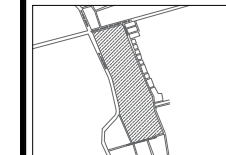

OBSERVACIONES:



LIC. JESUS ESTRADA FERREIRO
PRESIDENTE MUNICIPAL

SRIO ING. CESAR MANUEL OCHOA SALAZAR
SECRETARIO DE OBRAS Y SERVICIOS PUBLICOS

ING. JAVIER MASCAREÑO QUINONEZ
DIRECTOR DE OBRAS PUBLICAS

ELABORO:
DEPARTAMENTO DE EVALUACION TECNICA

REVISO:
DEPARTAMENTO DE EVALUACION TECNICA

COORDENADAS GEOGRAFICAS:
24°46'10.08" N 107°23'16.95" O


ESCALA: SI/ESCALA FECHA: 2020

ARCHIVO:
SERV20EDVIEJOTEATROREHABMUJPORT800

CLAVE DE PRESUPUESTO:

NUMERO DE PLANO:

3 DE 8

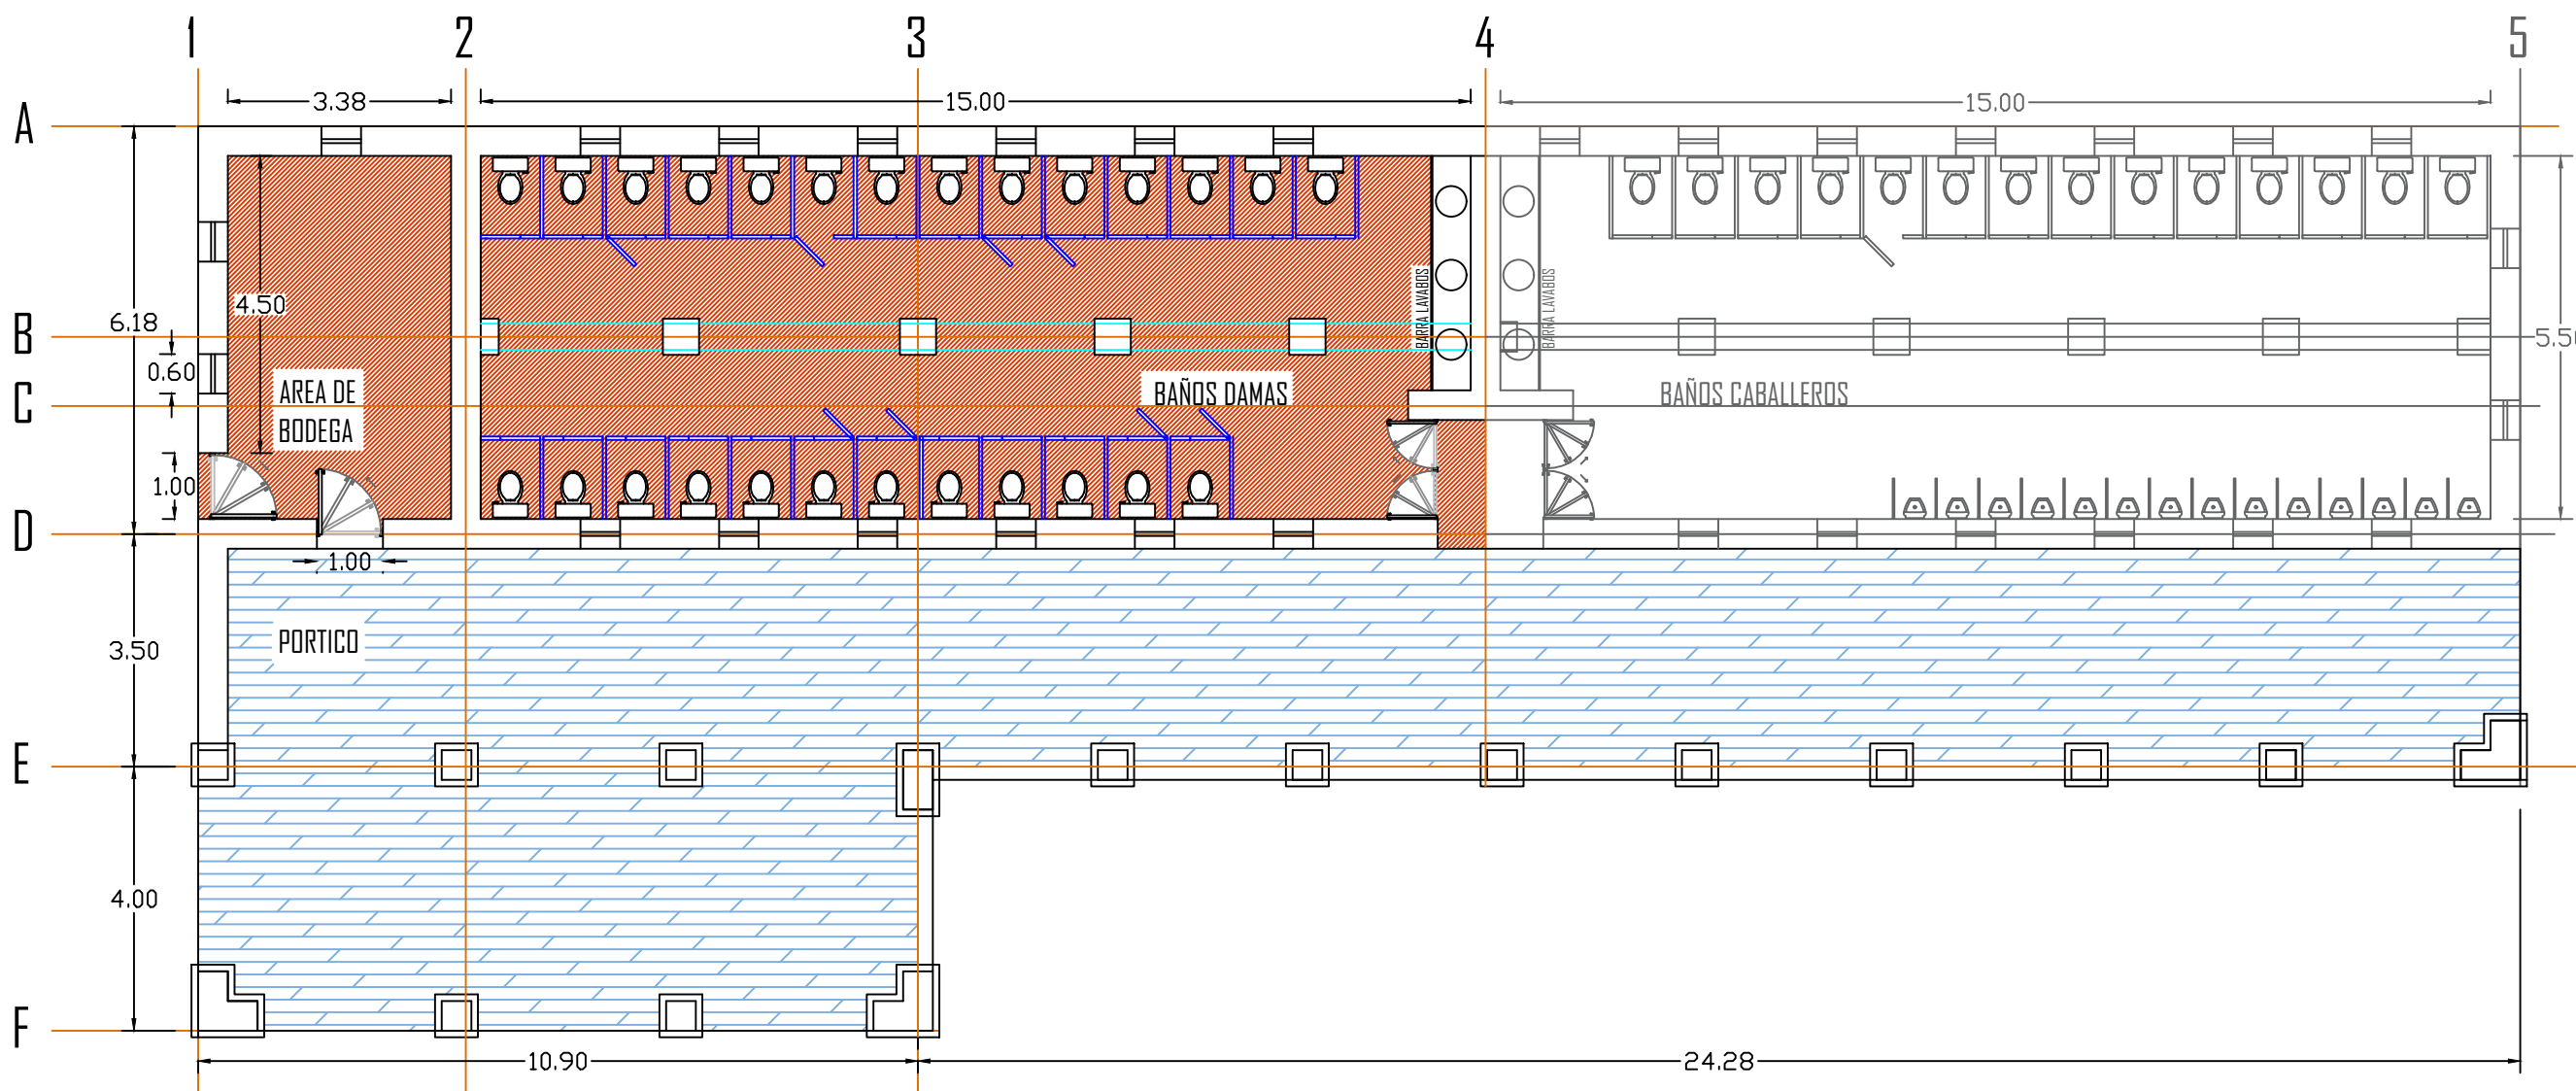

SIMBOLOGIA

	COLOCACION DE WC COLOR BLANCO.
	BARRA DE 4.00 X 0.60 X 0.10 MTS. A BASE DE GLAS REY DE PRIMERA (DUROCK).
	INSTALACION DE LLAVE INDIVIDUAL ECONOMIZADORA PARA LAVABO (DE PRESION).
	COLOCACION DE CANCELERIA DE ALUMINIO NATURAL Y ACRILICO OPALINO PARA WC.
	COLOCACION DE VITROPISO DE 60 X 60 CMS.
	COLOCACION DE VITROPISO TIPO DUELA (EN PORTICO).
	COLOCACION DE PROTECCION EN VENTANA DE HERRERIA SEMICIRCULAR DE 0.76-78 DE DIAMETERO Y 0.38-40 MTS DE ALTURA BASE DE ANGULAR.

PLANTA ARQUITECTONICA (PROPUESTA).

