


Planta de Instalación Hidrosanitaria S/E

SIMBOLOGIA SANITARIA

| | |
|---|--------------------------------|
| 1 | TUBO PVC 4" |
| 2 | TUBO PVC 2" |
| 3 | TUBO PVC 1 1/2" |
| 4 | CODO PVC 4"x90 SÁL. LATERAL 2" |
| 5 | CESPOL BOTE 4" C/SALIDA 2" |
| 6 | YEE PVC 4" a 2" |
| 7 | REDUCCION BUSHING 2" A 1 1/2" |
| 8 | CODO PVC 1 1/2"x90 |


SIMBOLOGIA HIDRAULICA

| | |
|----|----------------------------|
| 1 | TUBO CPVC 1/2" |
| 2 | COPLE UNION CPVC 1/2" |
| 3 | CODO CPVC 1/2"x90° |
| 4 | TEE CPVC 1/2" |
| 5 | ADAPTADOR MACHO CPVC 1/2" |
| 6 | TAPA CPVC 1/2" |
| 7 | LLAVE DE REGADERA ROSC |
| 8 | ADAPTADOR HEMBRA CPVC 1/2" |
| 9 | VALVULA CHECK 1/2" |
| 10 | COPLE CAFRE 1/2" |

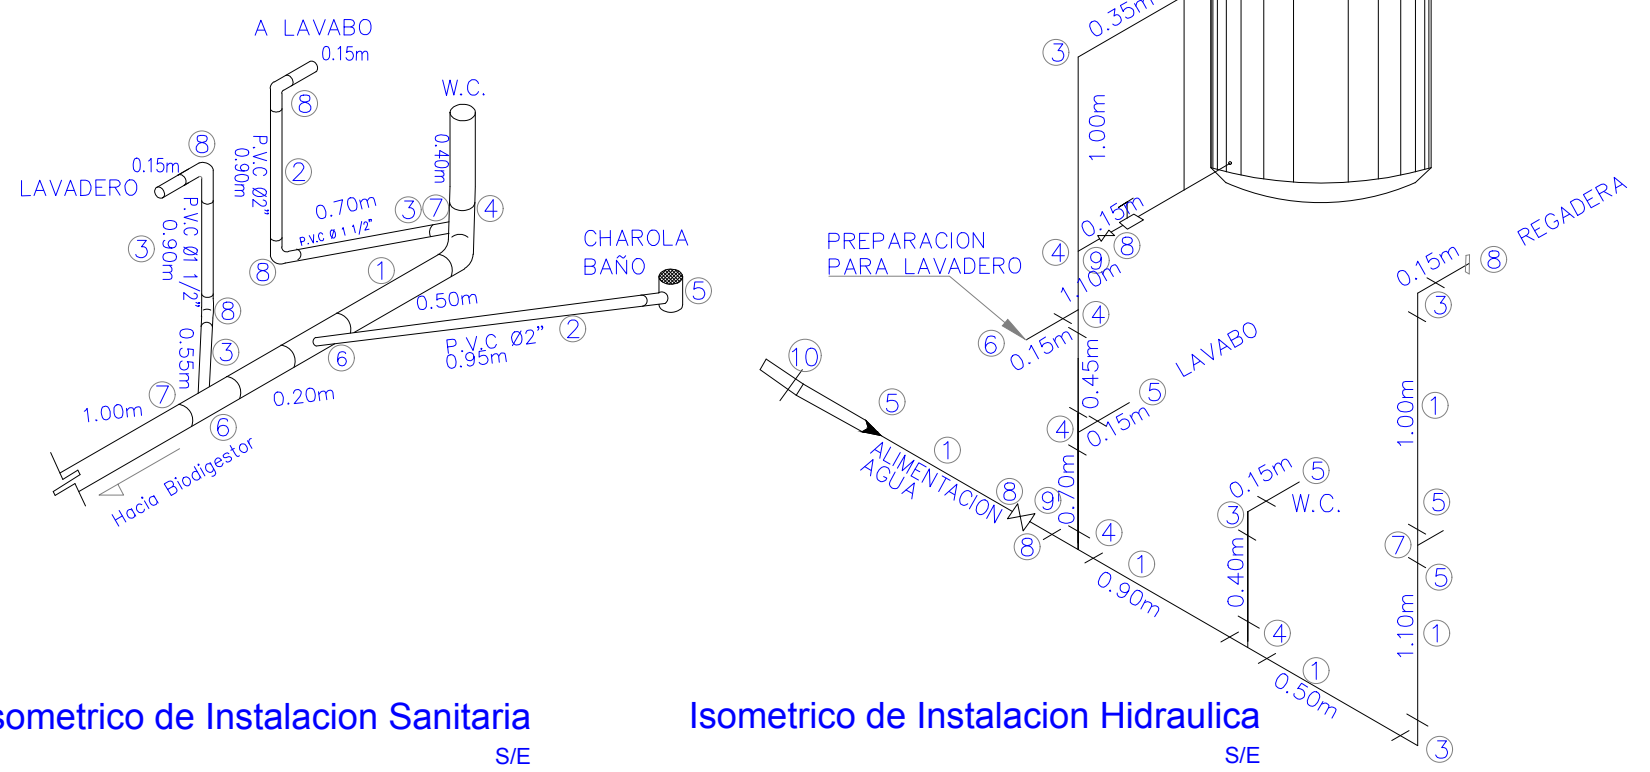

Isometrico de Instalacion Sanitaria S/E

Isometrico de Instalacion Hidraulica S/E

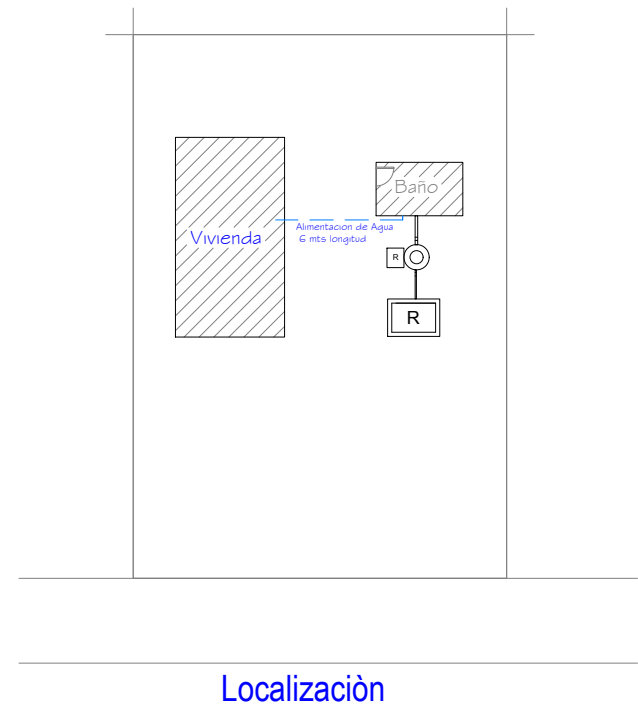

DATOS DEL PROYECTO

PROPIETARIO:
MUNICIPIO DE AHOME

UBICACIÓN:
DISTINTAS LOCALIDADES, MUNICIPIO DE AHOME, SINALOA.

NOTAS GENERALES

COTAS EN METROS.
 NIVELES EN METROS.
 NO SE TOMARÁN COTAS A ESCALA DE ESTE PLANO.
 LAS COTAS INDICADAS SON A PAÑO DE ALBAÑILERIA.
 TOMAR LAS COTAS Y NIVELES DEBERÁN SER VERIFICADAS EN OBRA POR EL CONTRATISTA.
 CUALQUIER DISCREPANCIA DEBERÁ CONSULTARSE CON LA DIRECCIÓN DEL PROYECTO ASÍ COMO LA INTERPRETACIÓN QUE EL PROPIO CONTRATISTA DE AL DIBUJO.

MODIFICACIONES

| NUM. | COMENTARIO: | FECHA: |
|------|-------------|--------|
| | | |
| | | |
| | | |
| | | |
| | | |
| | | |
| | | |
| | | |
| | | |

FIRMAS Y SELLOS

APROBO:

ING. RAEL RIVERA CASTRO
 DIRECTOR GENERAL DE OBRAS Y SERVICIOS PÚBLICOS

REVISÓ:

ING. RAMIRO JESÚS COTA GASTÉLUM
 DIRECTOR DE OBRAS PÚBLICAS

ELABORÓ:

ING. JOSÉ IGNACIO BURGUEÑO GONZÁLEZ
 SUBDIRECTOR TÉCNICO

NOMBRE DEL PROYECTO
CONSTRUCCION DE SANITARIOS CON BIODIGESTOR.

CONTENIDO DEL PLANO
 - DETALLES DE INSTALACION HIDROSANITARIA.

FECHA:
JUNIO 2020

UBICACIÓN DE ARCHIVO: SUBDIRECC...
 DIBUJO: AHA