


P L A N T A

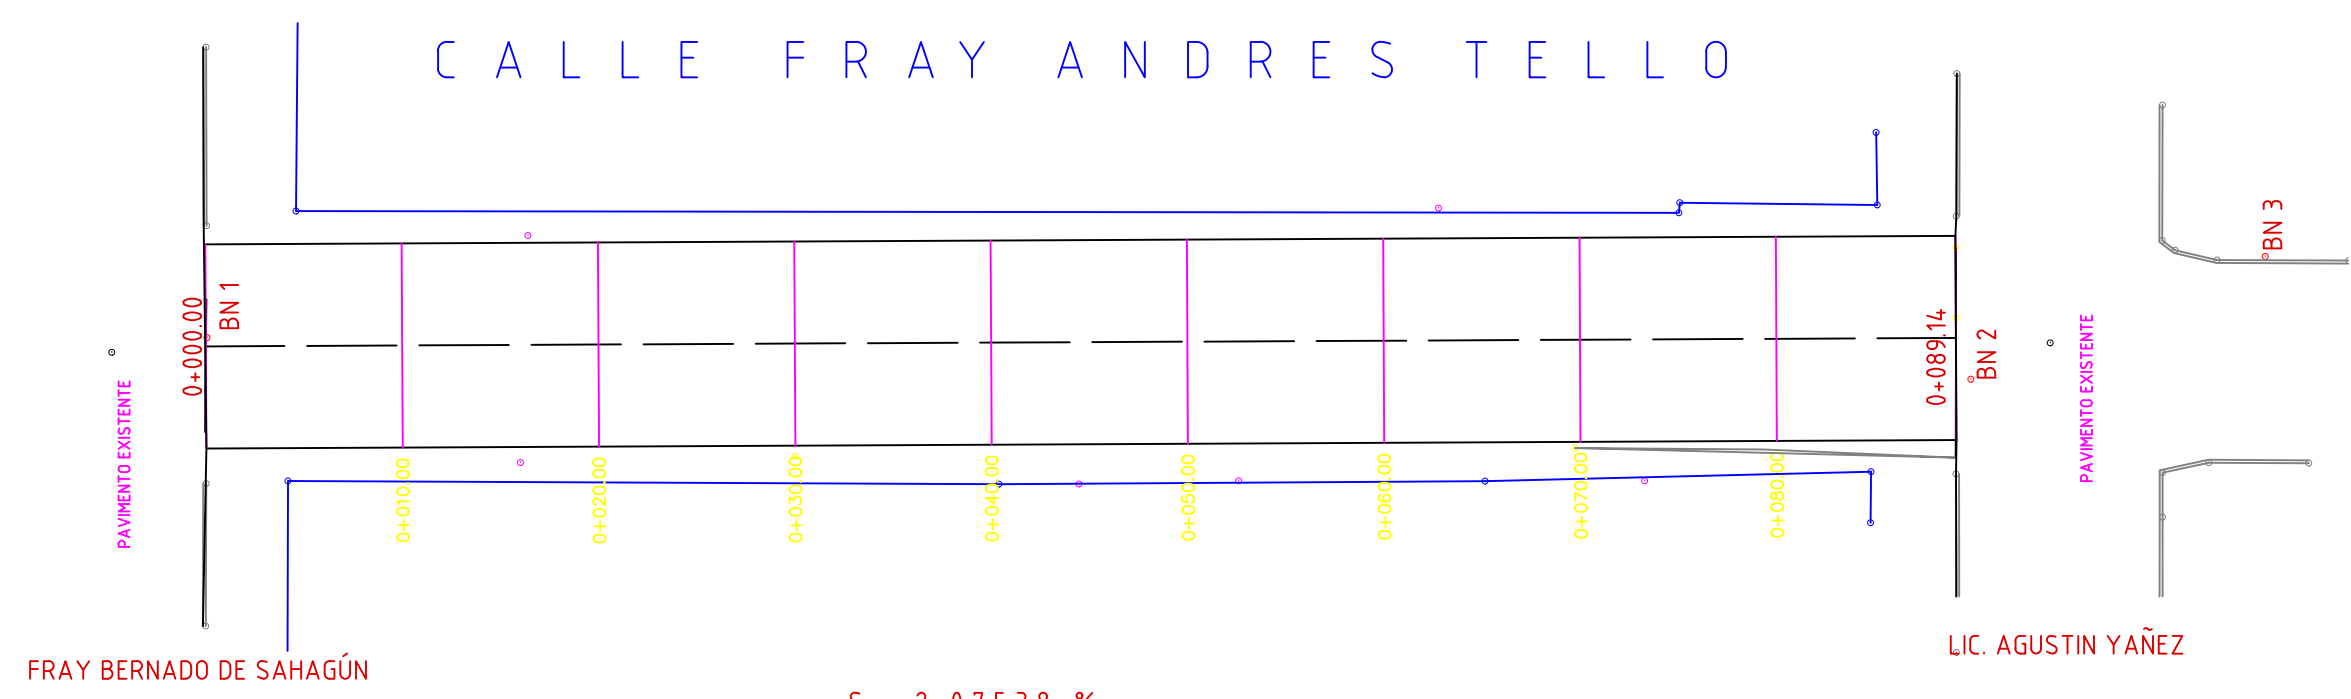

FRAY BERNADO DE SAHAGÚN

LIC. AGUSTIN YAÑEZ

S = + 2.07538 %

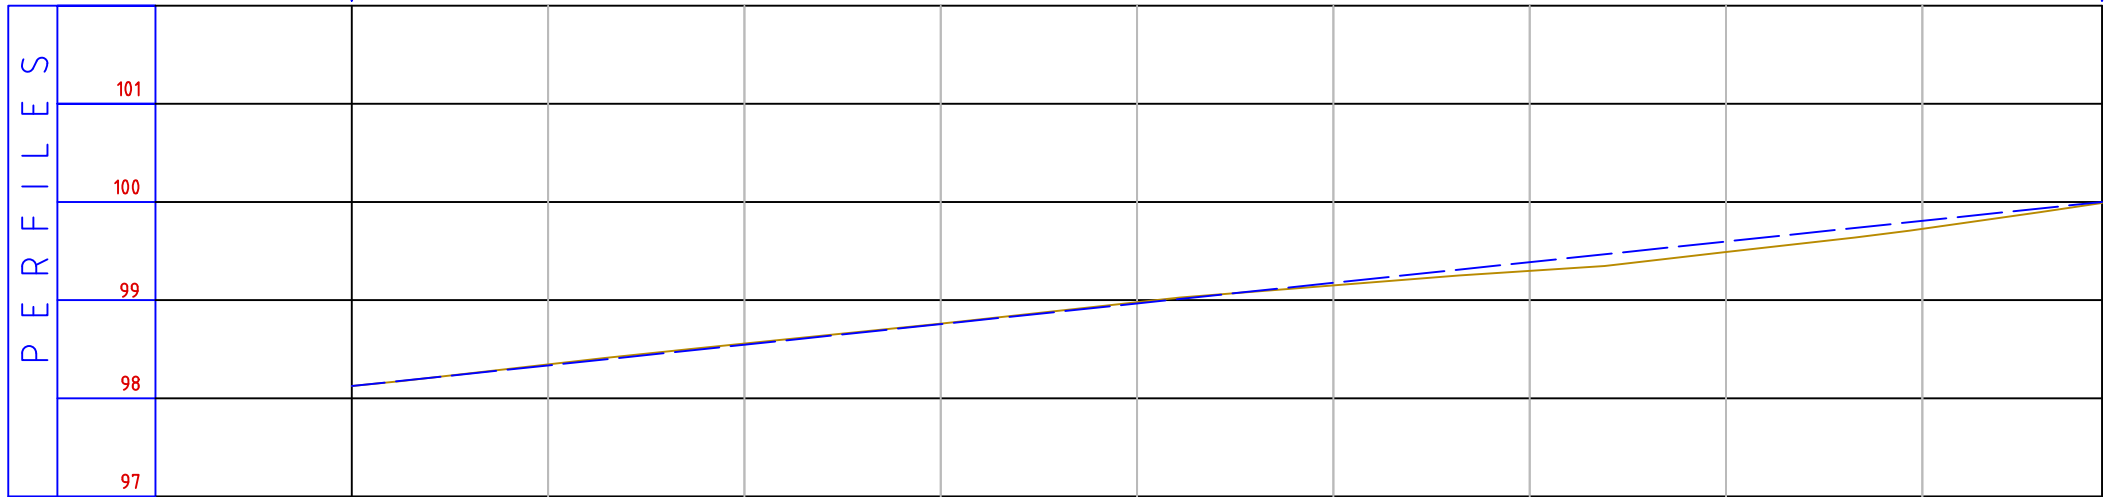


TABLA DE DATOS		RASANTE PAV	
EST.	T. N.	DER.	CEN. IZQ.
0+000.00	Elev=98.125	98.120	98.150
0+010.00	Elev=98.345	98.357	98.357
0+020.00	Elev=98.557	98.565	98.565
0+030.00	Elev=98.761	98.772	98.772
0+040.00	Elev=98.978	98.980	98.980
0+050.00	Elev=99.150	99.187	99.187
0+060.00	Elev=99.299	99.395	99.395
0+070.00	Elev=99.490	99.602	99.602
0+080.00	Elev=99.726	99.810	99.810
0+089.14	Elev=99.989	100.020	100.020

COORDENADAS DE BANCOS			
	X	Y	Z
BN 1	9979.557	10087.515	98.135
BN 2	10000.000	10000.000	10000.000
BN 3	10009.806	9987.044	100.522

COORDENADAS POR EL EJE		
	X	Y
0+000	9979.112	10087.460
0+089.15	10001.849	10001.260

PLANTA TOPOGRAFICA.-



PROYECTO:
PAVIMENTACION DE AVENIDA FRAY ANDRES TELLO ENTRE FRAY BERNARDINO DE SAHAGUN Y AGUSTIN YAÑEZ, COL. GUADALUPE VICTORIA, CULIACAN.



CONTENIDO:
- PLANTA TOPOGRAFICA.

OBSERVACIONES:



LIC. JESUS ESTRADA FERRERO
PRESIDENTE MUNICIPAL.

ING. CESAR MANUEL DCHOA SALAZAR
GERENTE MUNICIPAL DE OBRAS Y SERVICIOS PUBLICOS

ING. JAVIER MASCAREÑO QUIRÓNEZ
DIRECTOR DE OBRAS PUBLICAS

ELABORO:
UNIDAD DE EVALUACION TECNICA

REVISO:
UNIDAD DE EVALUACION TECNICA

CLAVE PRESUPUESTO:
PAV19FRAYANDRESTELLO

COORDENADAS GEOGRAFICAS:
24°47'42.62"N, 107°21'50.20"O

ESCALA: S/ESC. FECHA: 2019

ARCHIVO:
9900 - PAVIMENTACION CALLE FRAY ANDRES TELLO, COL. GPE. VICTORIA

NUMERO DE PLANO:
2 DE 11