Planta arquitectónica

Esc. 1:25

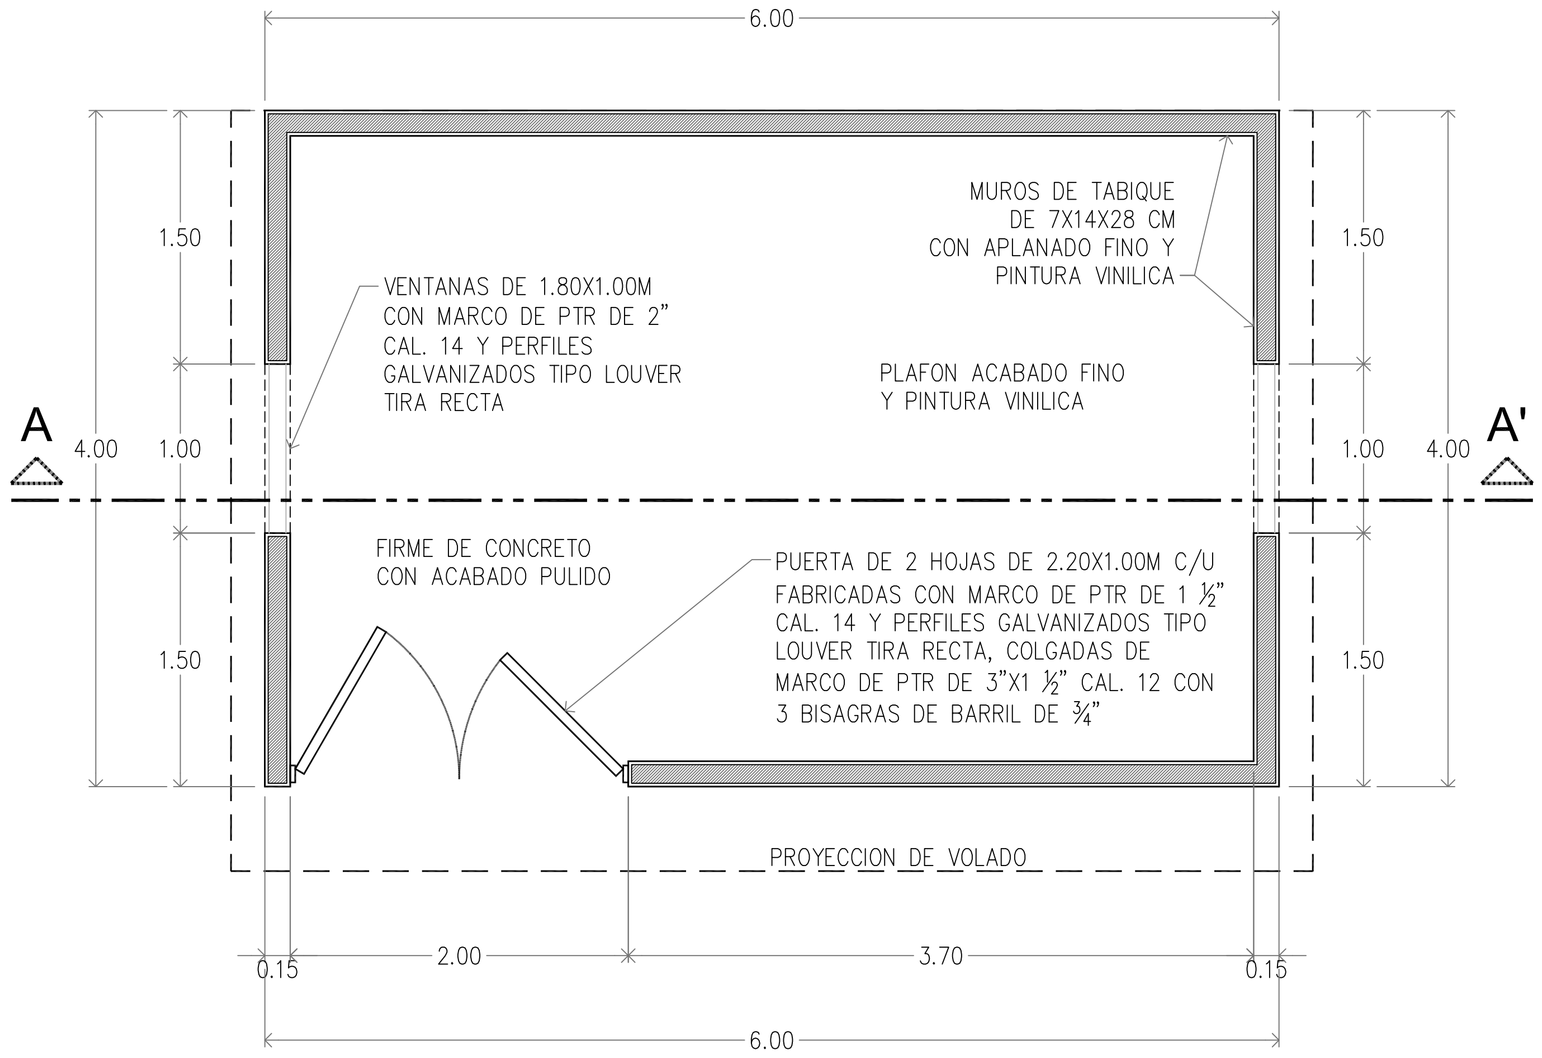

Planta de cimentación

Esc. 1:25

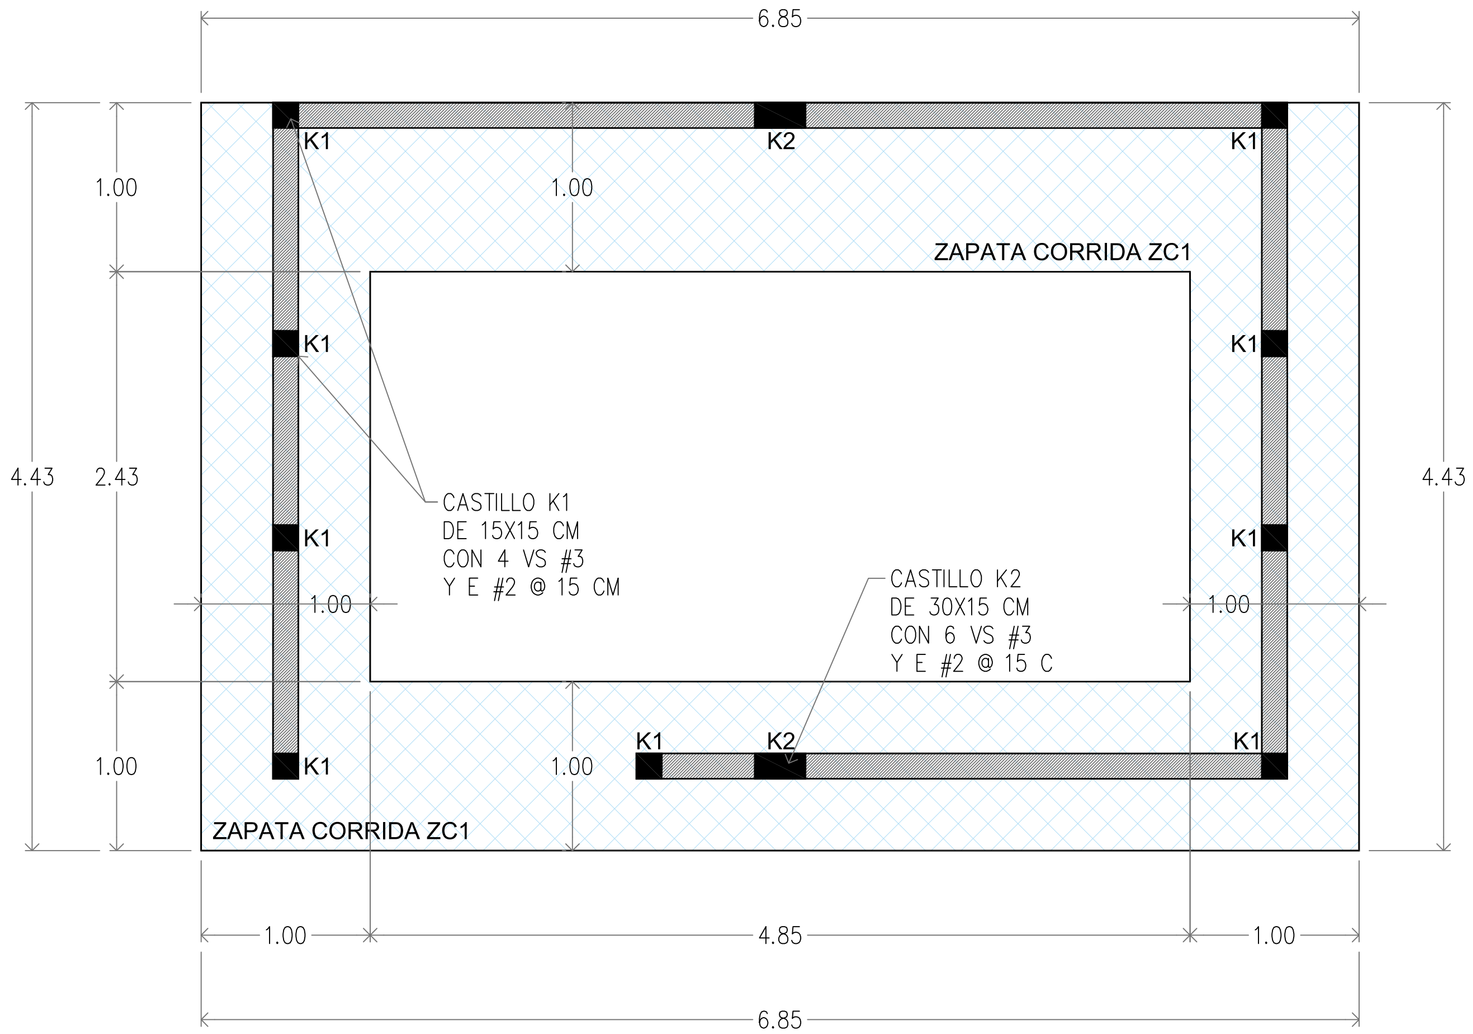

Planta de azotea

Esc. 1:25

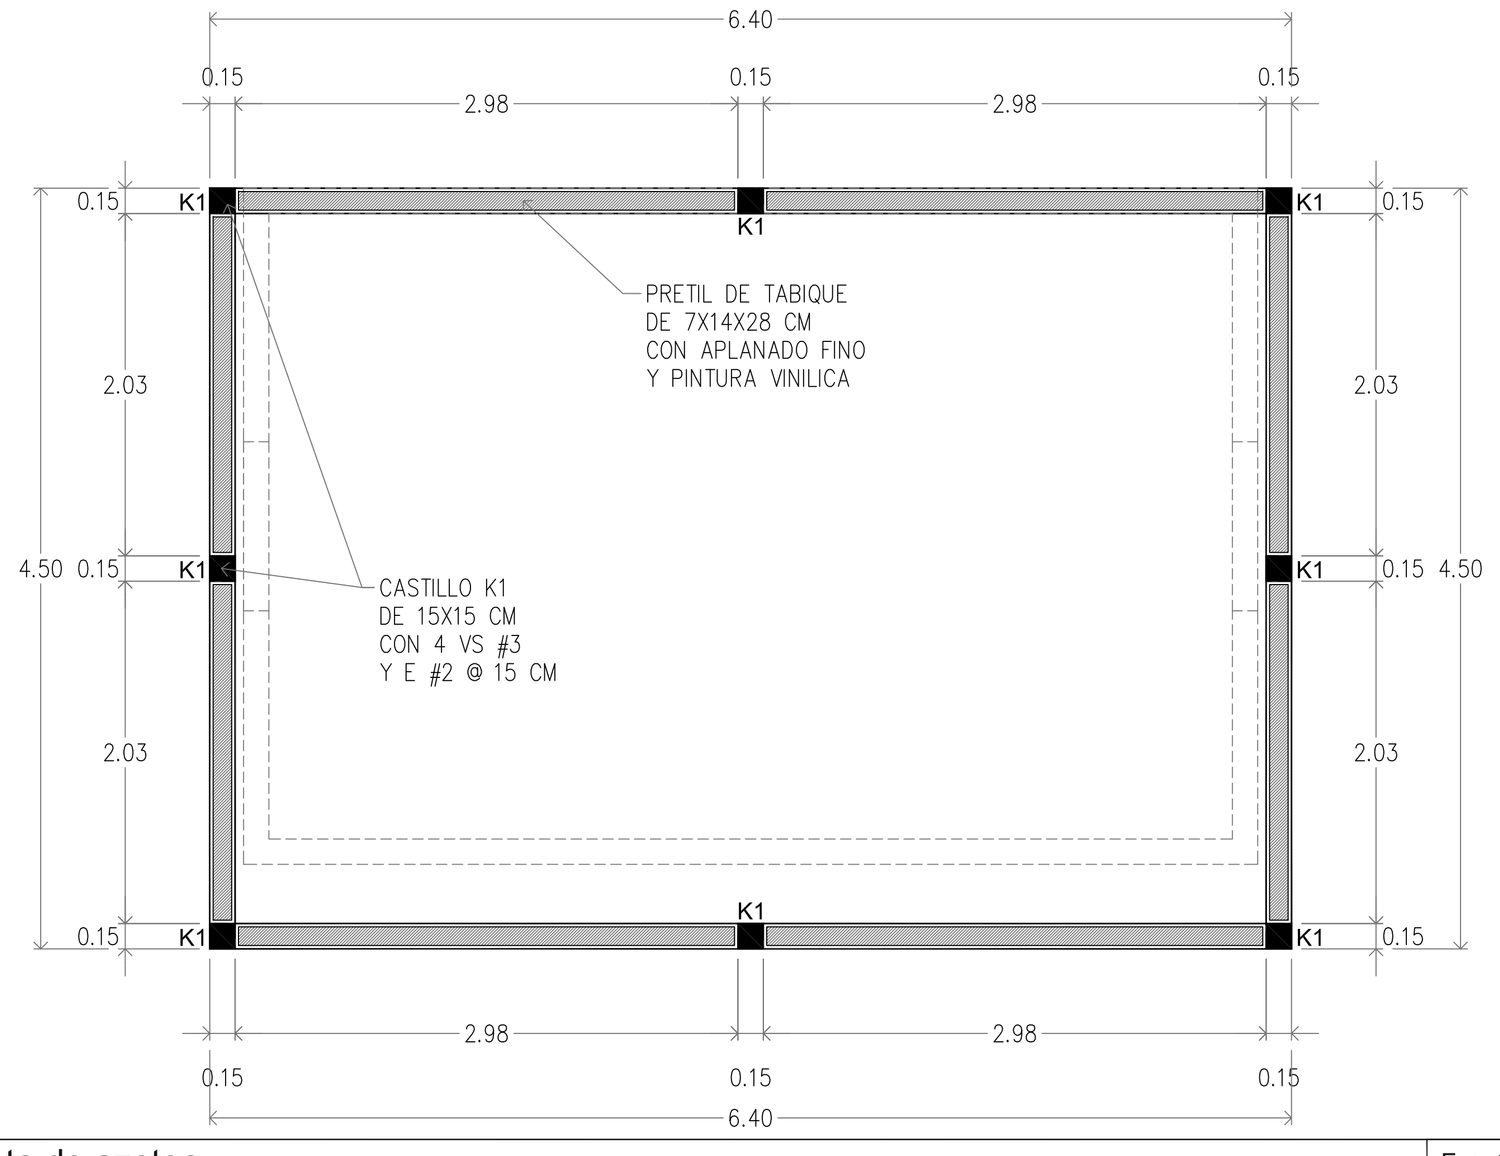

Corte estructural A-A'

Esc. 1:25

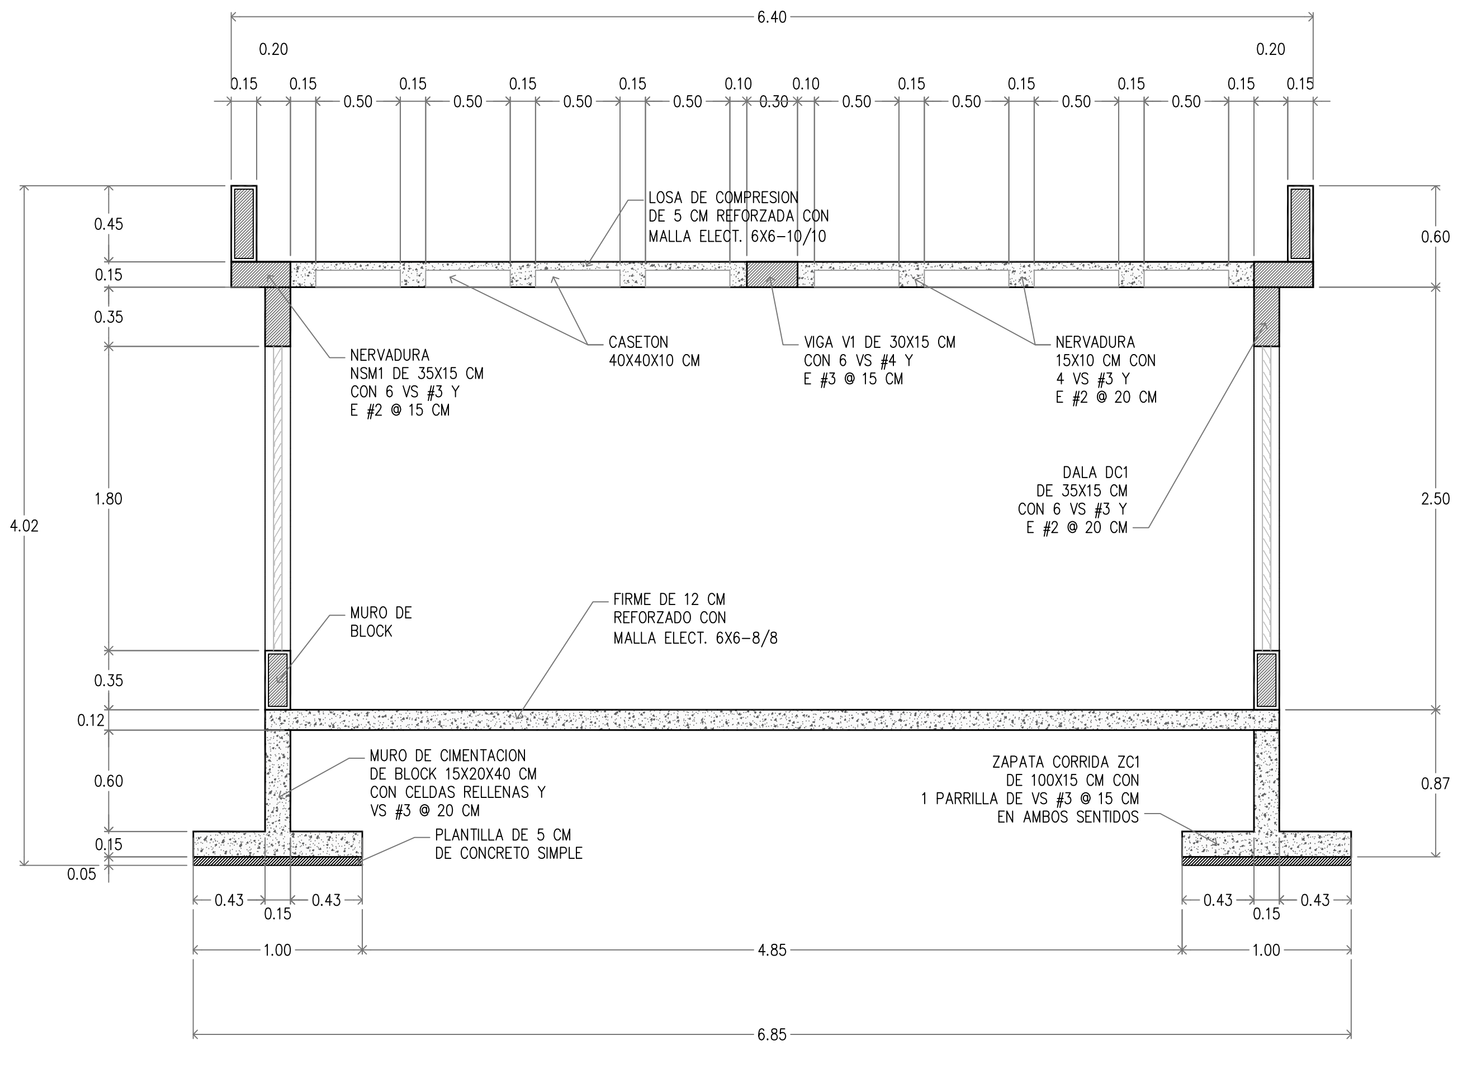

Localización

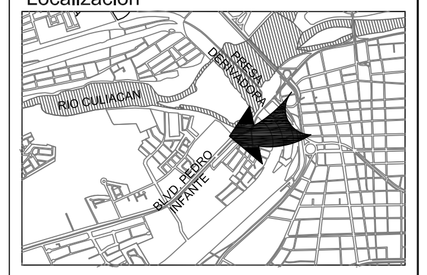

Notas generales

1. Todo el acero de refuerzo será fy=4,200 kg/cm2.
2. Las cimbras deben ser adecuadas para cada elemento y no permitir desplazamientos del concreto.
3. El concreto de la cimentación será premezclado de f'c=200 kg/cm2 t.m.a. 3/4".
4. El concreto de los castillos y dalas será hecho en obra de f'c=150 kg/cm2 t.m.a. 3/4".
5. El concreto de la losa de azotea, incluidas nervaduras, viga y losa de compresión serán de concreto de f'c=200 kg/cm2 t.m.a. 3/4".
6. El tabique y el block de los muros y pretiles será junteado con mínimamente 1.5 cm de mortero cemento-arena prop. 1:3.
7. El aplanado de los muros y plafón será de 1.5 cm de mortero mortero-arena prop. 1:4. con acabado fino (no pulido) en interior y exterior para recibir 1 capa de sellador vinílico + 2 capas de pintura viní-acrílica.
8. El acabado del firme de 12 cm será pulido.
9. El acabado superior de la losa de azotea será floteado y nivelado para recibir 1 capa de sellador acrílico + malla de refuerzo + 2 capas de impermeabilizante elastomérico con calidad de 5 años o mayor.

Simbología y nomenclatura

Elaboró:

Responsable del Proyecto:
Ing. Carlos Alfaro Morales
Ced. Prof. 463533
Ced. CAEDROC 626

Vo. Bo.

Propietario:

Proyecto

Nombre:
Estudio hidrológico-pluvial para el Congreso del Estado

Ubicación:
Culiacán, Sinaloa

Plano

Nombre: Abril 2019
Obra civil de cuarto eléctrico

No. de plano:	Acotaciones:	Escala:
OE-01	Metros	Indicada