

CROQUIS DE LOCALIZACIÓN



DATOS DEL PROYECTO

PROPIETARIO:
MUNICIPIO DE AHOME
 UBICACIÓN: CALLE JUSTICIA SOCIAL Y BELIZARIO DOMINGUEZ, CERRO DE LA MEMORIA, LOS MOCHIS, SINALOA

NOTAS GENERALES

- COTAS EN METROS.
- NIVELES EN METROS.
- NO SE TOMARÁN COTAS A ESCALA DE ESTE PLANO.
- LAS COTAS INDICADAS SON A PAÑO DE ALBANILERIA.
- TODAS LAS COTAS Y NIVELES DEBERÁN SER VERIFICADAS EN OBRA POR EL CONTRATISTA.
- CUALQUIER DISCREPANCIA DEBERÁ CONSULTARSE CON LA DIRECCIÓN DEL PROYECTO ASÍ COMO LA INTERPRETACIÓN QUE EL PROPIO CONTRATISTA DE AL DIBUJO.

MODIFICACIONES

NUM.	COMENTARIO:	FECHA:

FIRMAS Y SELLOS

APROBÓ:
ARQ. JOSE CARLOS GRANDIO NAVARRO
 DIRECTOR GENERAL DE OBRAS Y SERVICIOS PÚBLICOS


REVISÓ:
ING. RAEL RIVERA CASTRO
 DIRECTOR DE OBRAS PÚBLICAS

ELABORÓ:
ING. RAMIRO JESUS COTA GASTÉLUM
 SUB-DIRECTOR TÉCNICO


NOMBRE DEL PROYECTO
CONSTRUCCIÓN DE MODULO DE BAÑO EN AREA DE ESTACIONAMIENTO DE CICLOPISTA,

CONTENIDO DEL PLANO
DETALLES POZO Y REGISTRO SAN.



FECHA:
JUNIO 2019

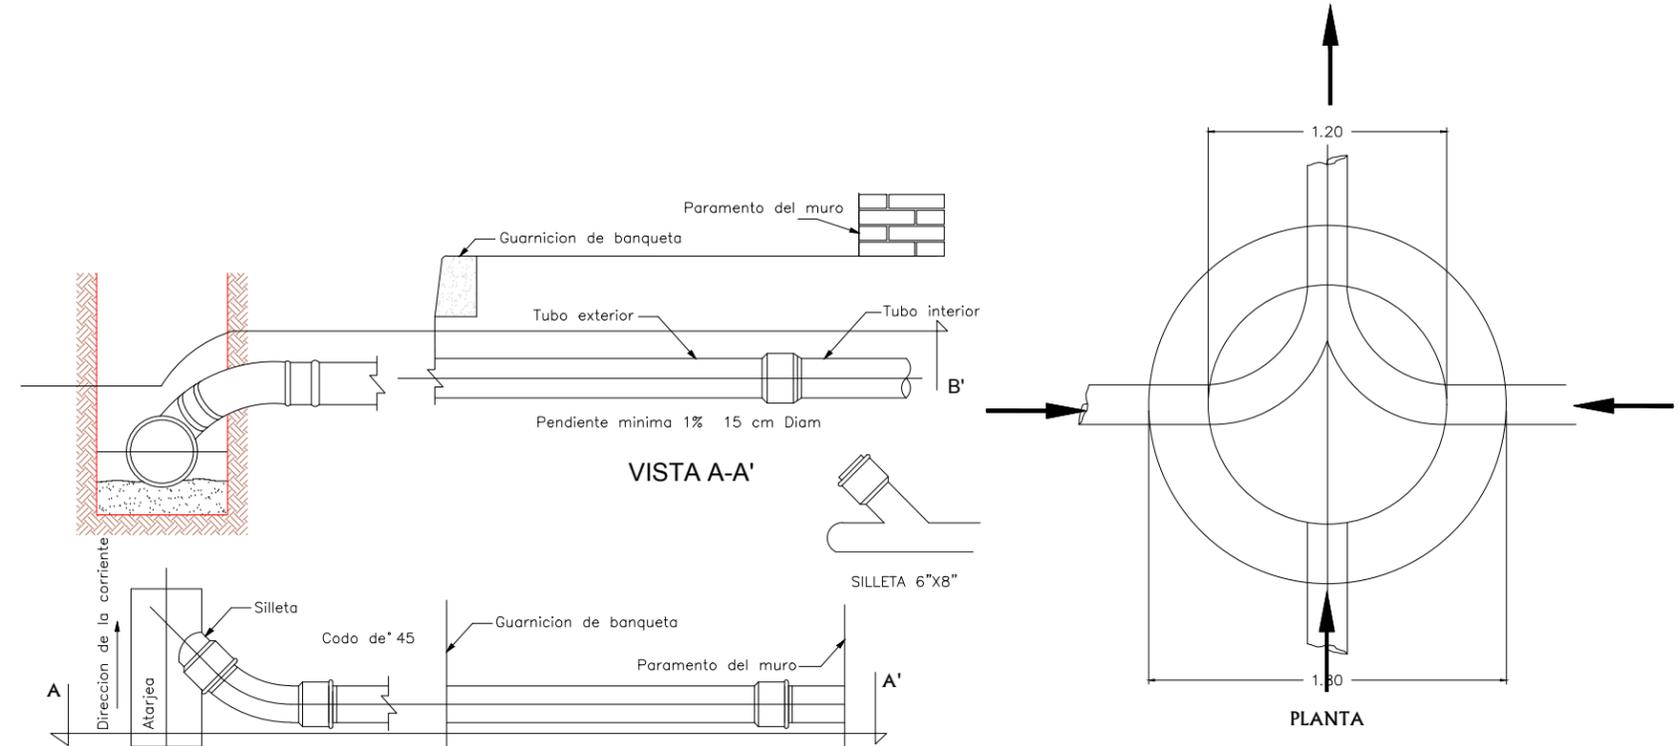



DESCARGA DOMICILIARIA CON TUBERIA DE P.V.C.

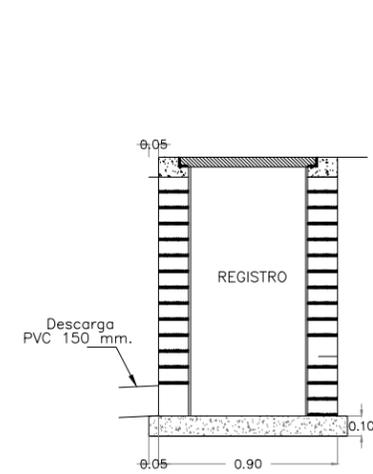

ALLE DE UBICACION DE REGISTRO DOMICILIARIO DETALLE DE ZANJA

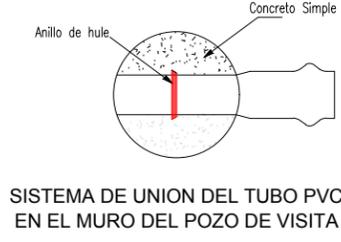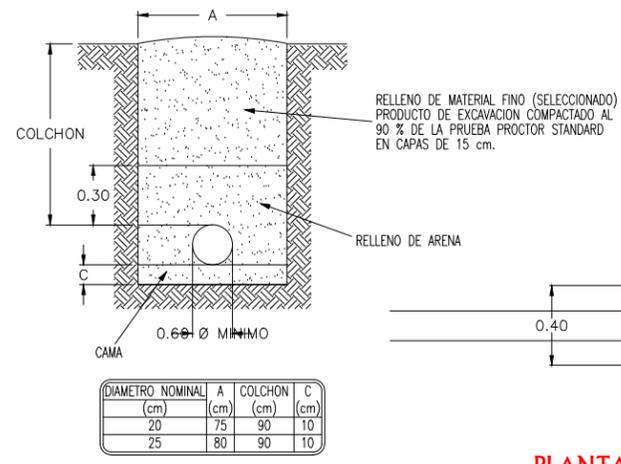


PLANTA DE REGISTRO SENCILLO

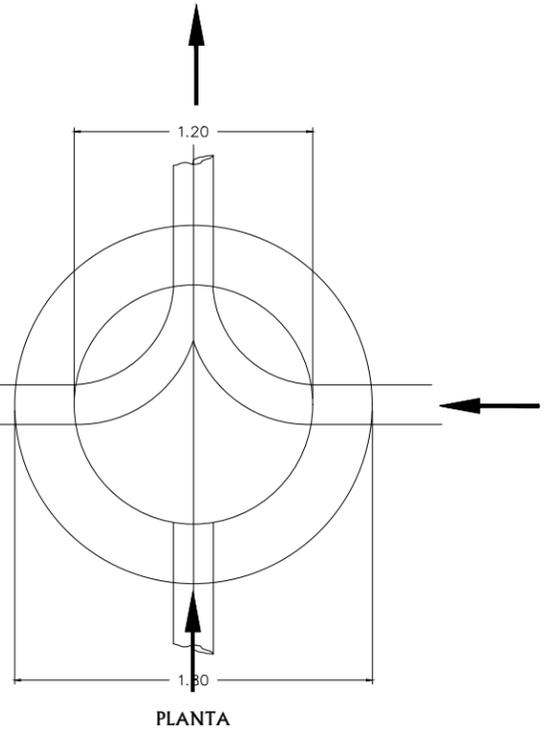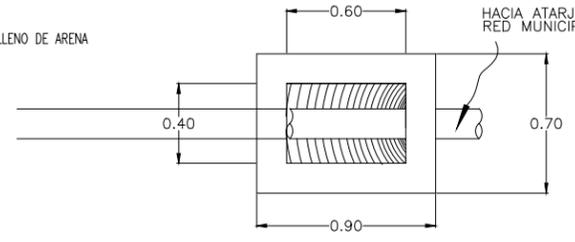

BROCAL PARA POZO DE VISITA

CARACTERISTICAS	DIMENSIONES (cm)	PESO APROXIMADO (kg)
PESADO CIEGO	60	160

DETALLE DE BROCAL PARA POZO DE VISITA

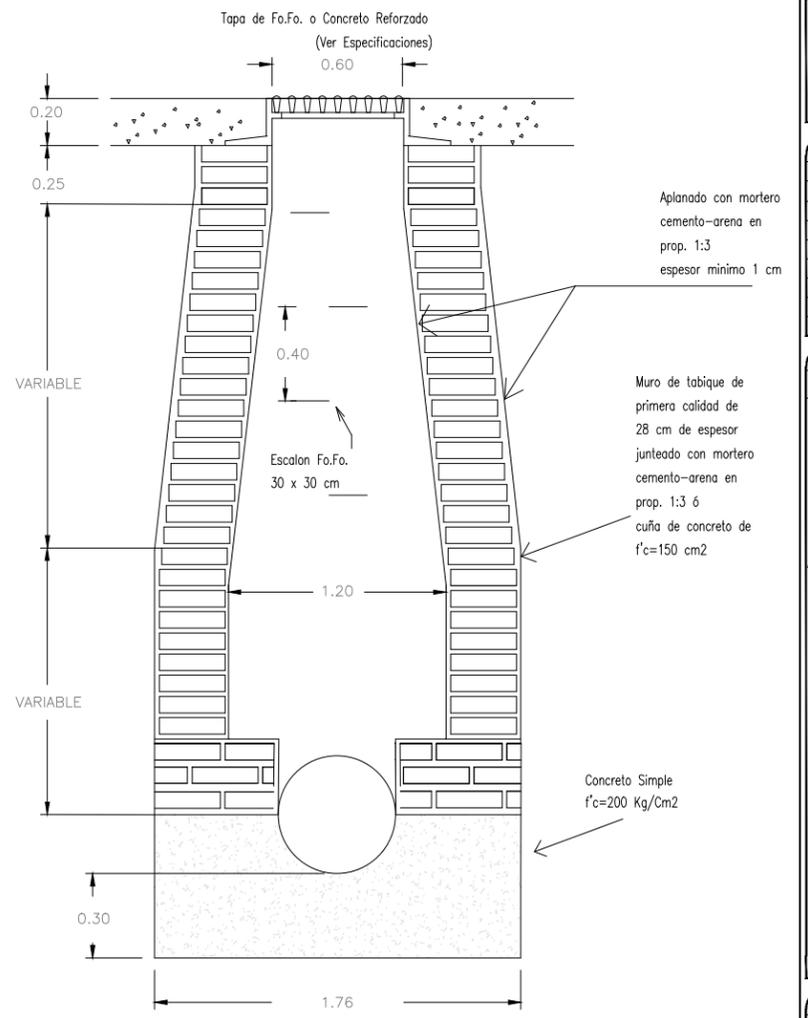

PARA PROFUNDIDADES MAYORES DE 2.50 m.