

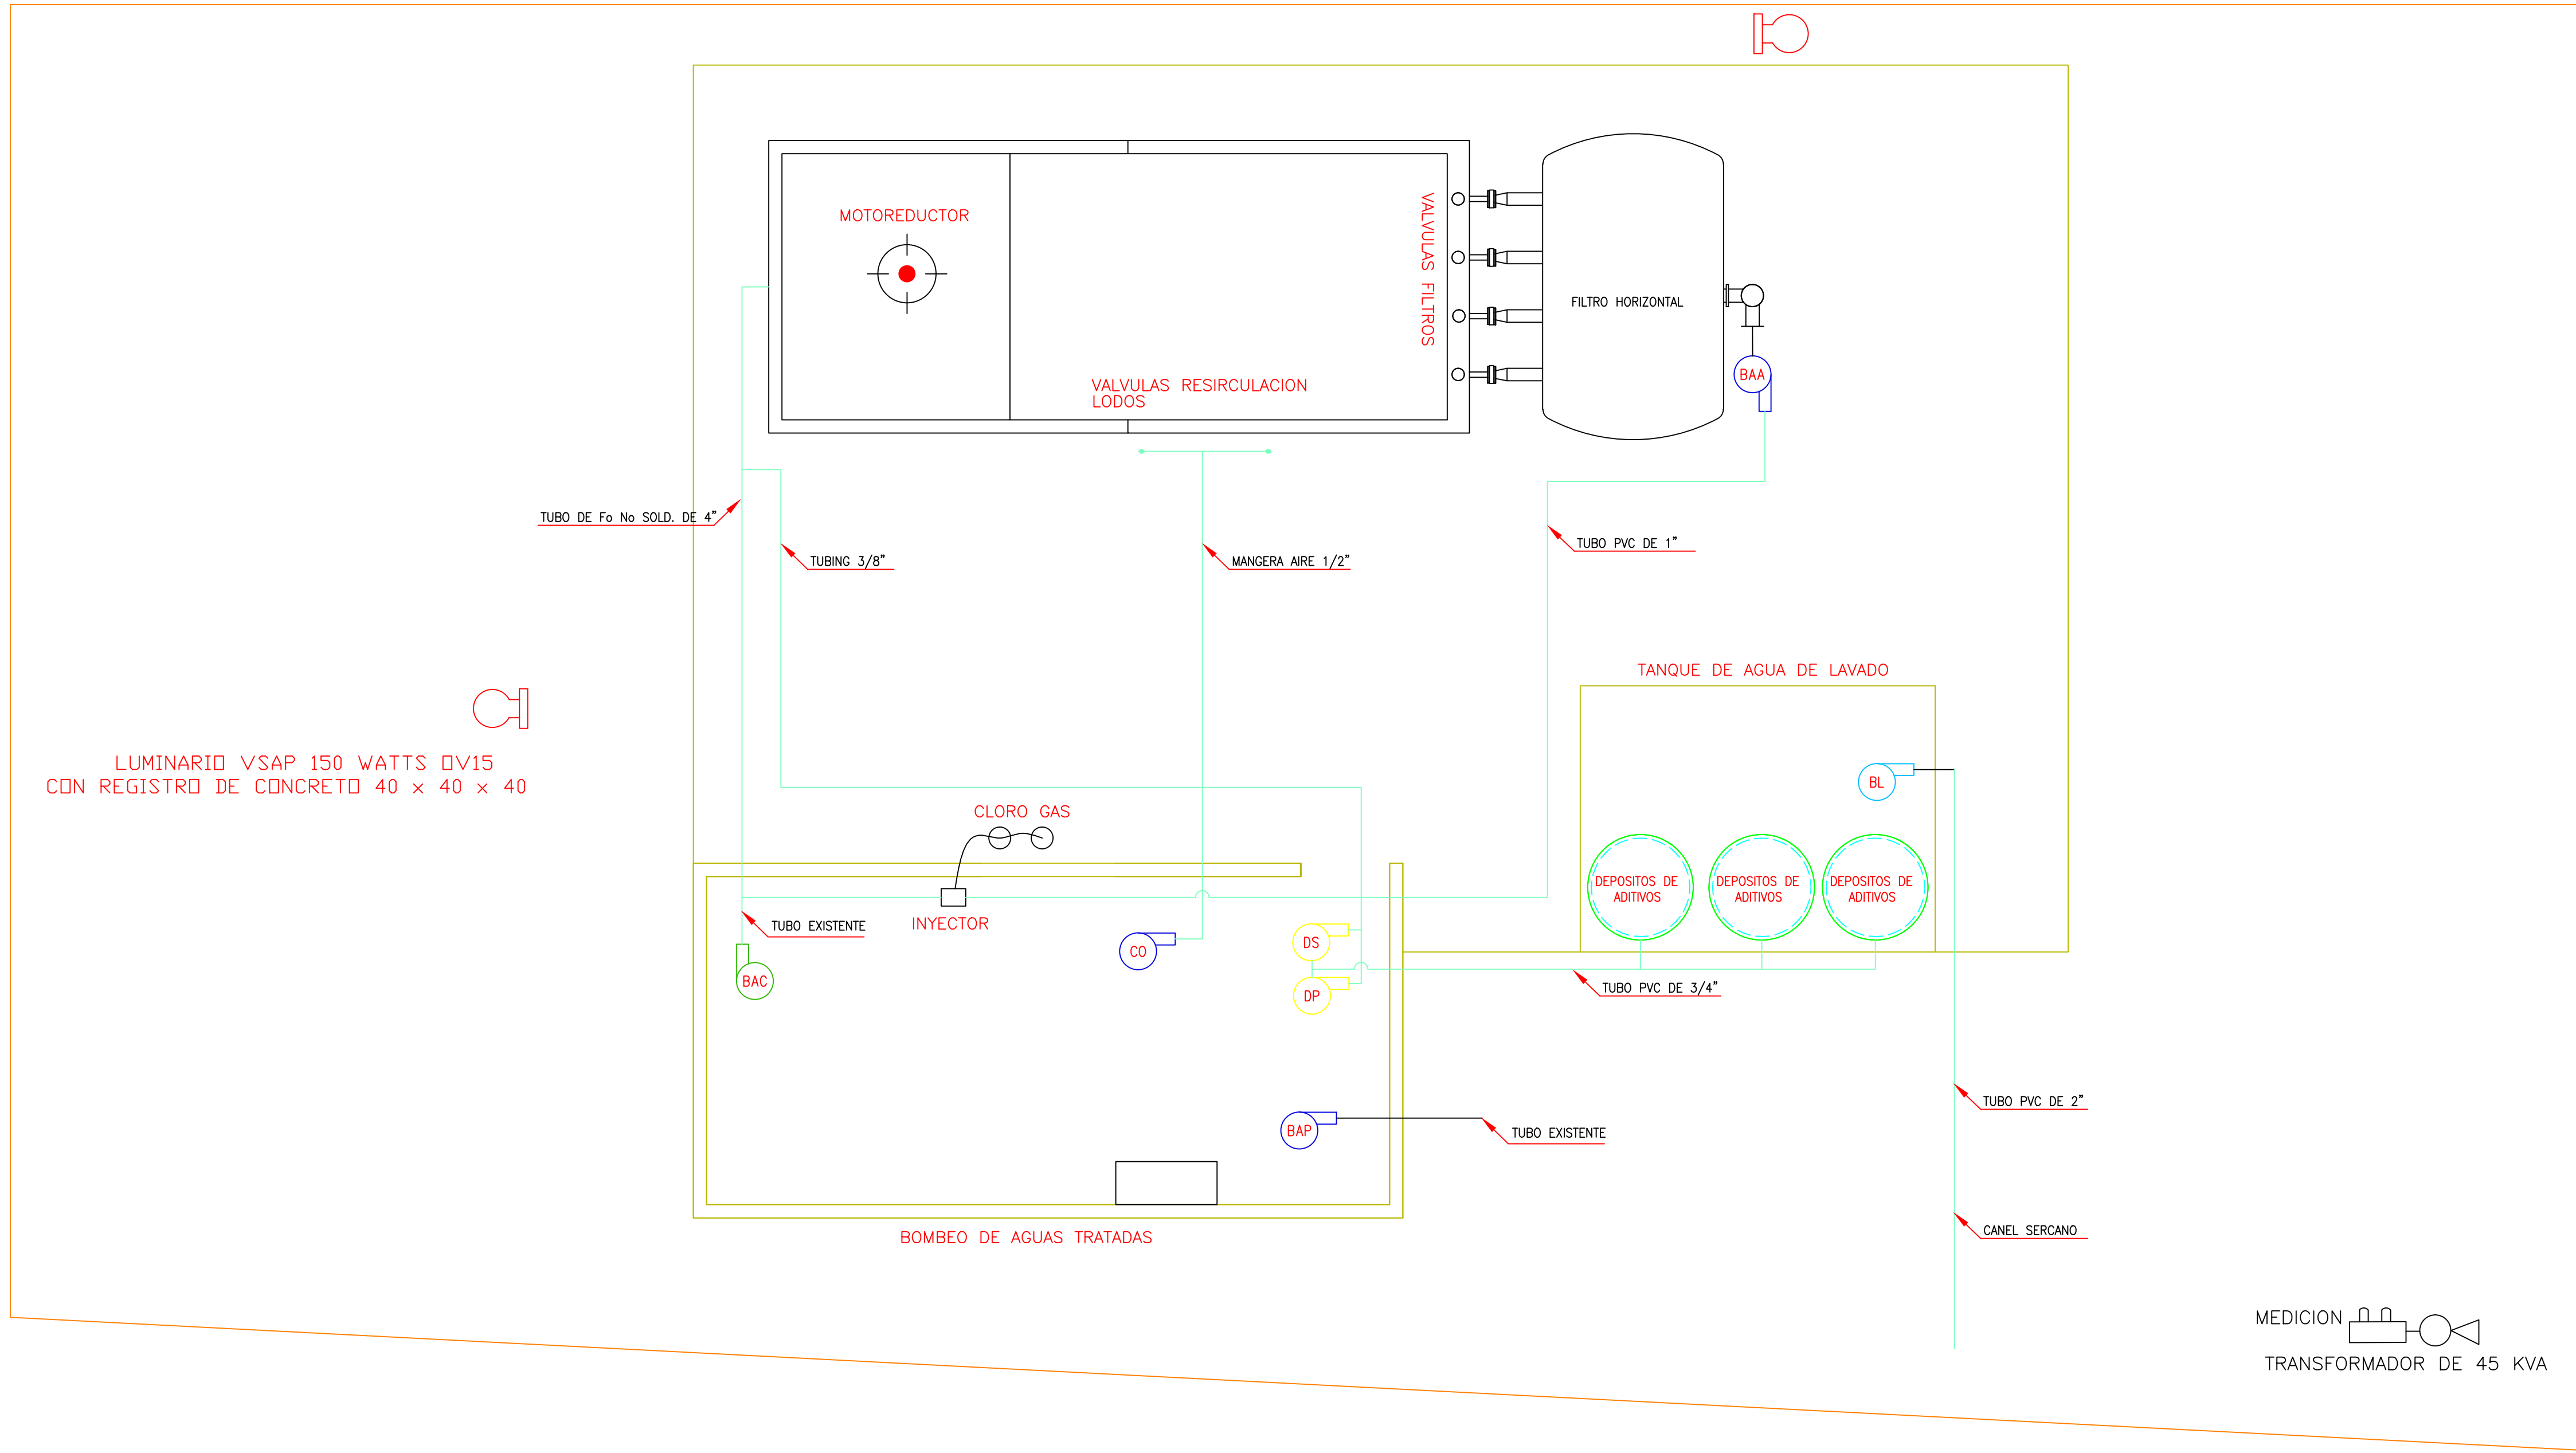


LUMINARIO VSAP 150 WATTS DV15  
CON REGISTRO DE CONCRETO 40 x 40 x 40

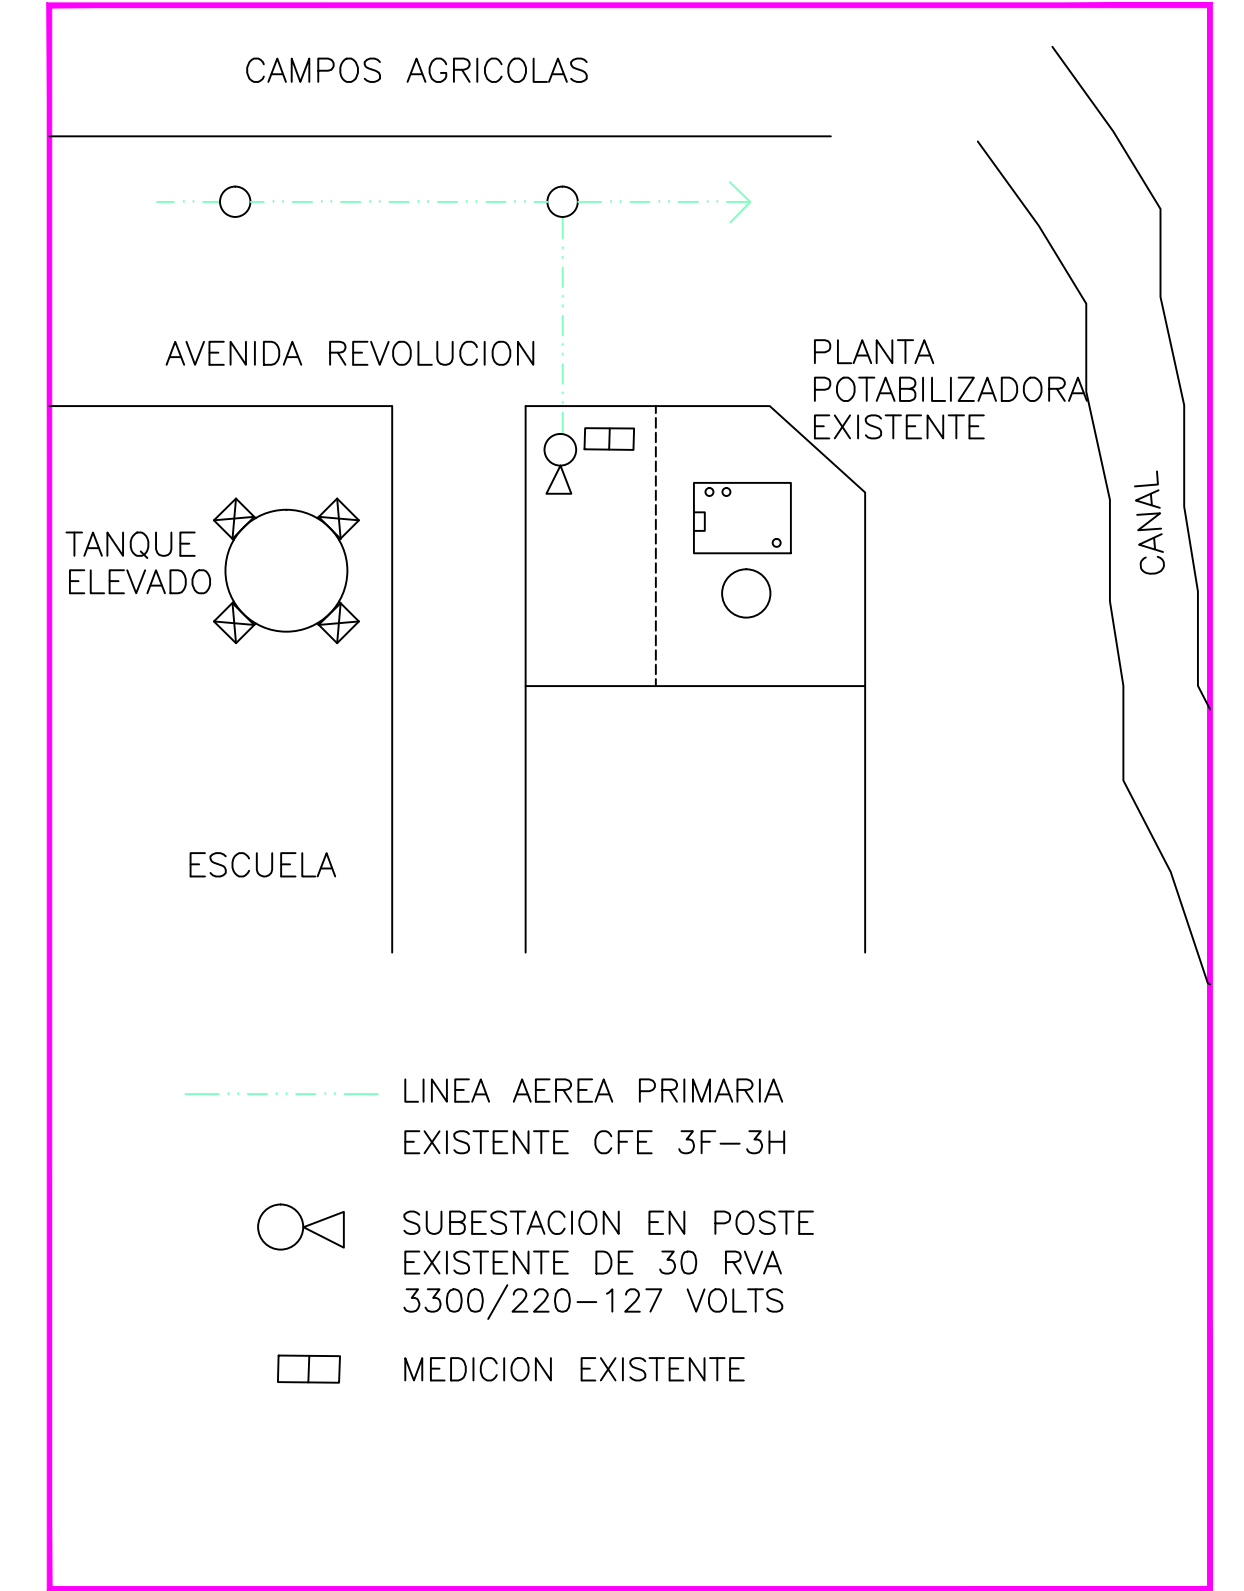

LUMINARIO VSAP 150 WATTS DV15  
CON REGISTRO DE CONCRETO 40 x 40 x 40

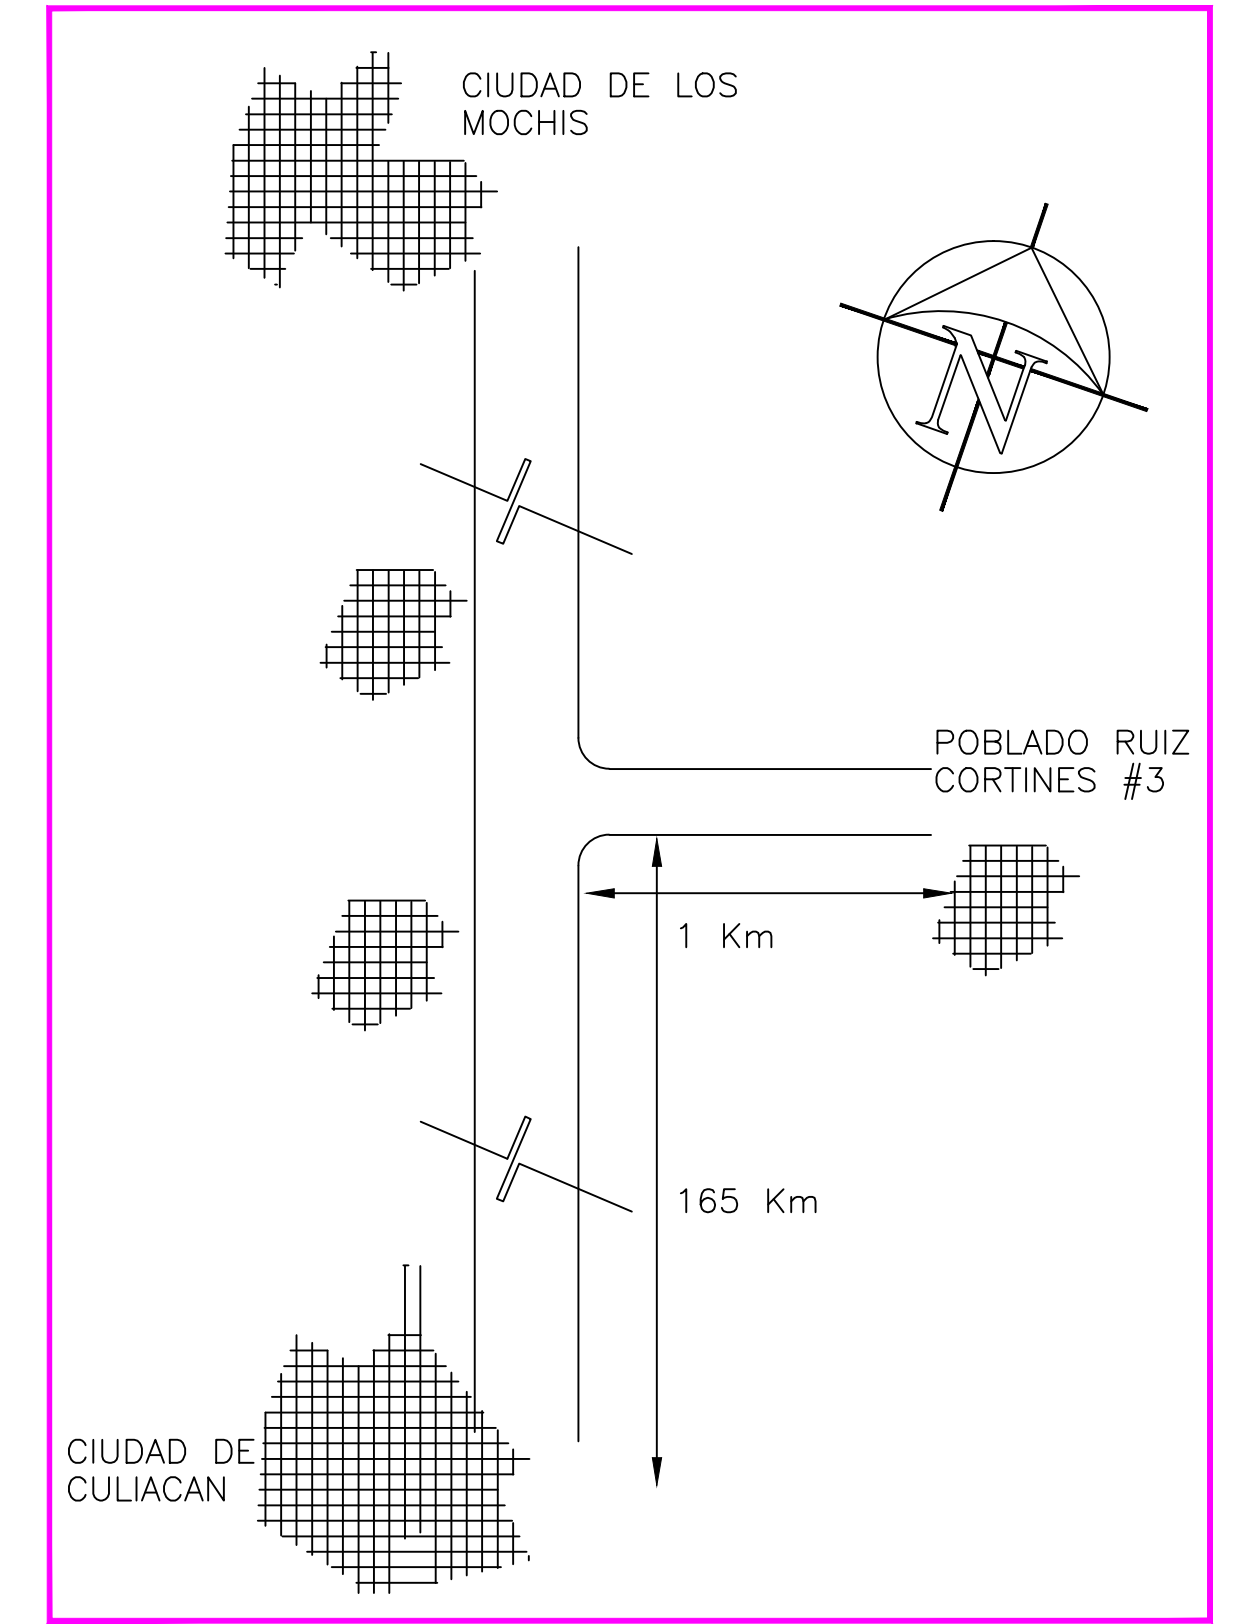

SIMBOLOGIA: BOMBAS	
	BOMBA AGUA CRUDA
	BOMBA AGUA POTABLE
	COMPRESOR
	BOMBA LODOS
	BOMBA AYUDA
	BOMBA SERVICIO
	DOSIFICAR POLIMERO
	DOSIFICADOR SULFATO

JUNTA MUNICIPAL DE AGUA POTABLE Y ALCANTARILLADO DE SINALOA			
OBRA:	PLANTA POTABILIZADORA DE 20 LPS	PLANO No:	05
CONTENIDO:	PLANTA DE INST. ELEC. A MOTORES	FECHA:	ENERO/2019
LOCALIDAD:	RUIZ CORTINEZ No. 3, MUNICIPIO DE SINALOA, SINALOA.	ESCALA:	SIN
DIBUJO:	ARQ. JAVIER ENRIQUE ESPINOZA	ARCHIVO:	C/CPTOTECNICO/PLANOS-JUMAPAS
REVISO:	ING. JOSE ROSARIO COTA DAMIAN	AUTORIZO:	C. GUADALUPE CASTRO QUIÑONEZ