


CORTE LONGITUDINAL

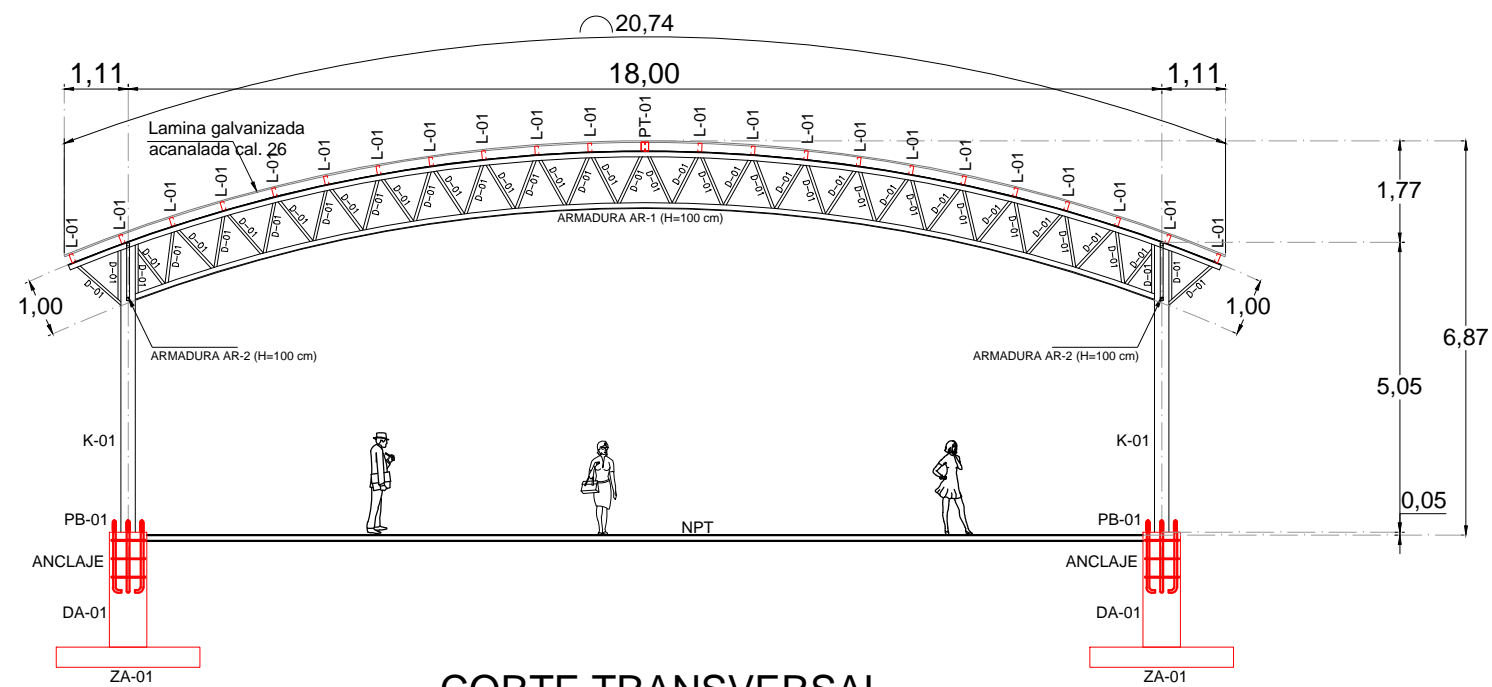

CORTE TRANSVERSAL

OBRAS
PUBLICAS


DIRECTOR:
ING. CORNELIO CAMACHO CEBALLOS

DIRECCION:
COMUNIDAD: AGUA NUEVA,
ELOTA, SIN.

OBSERVACIONES:
AREA: 767.38 M2

NOMBRE:
CORTES

PROYECTO:
CONSTRUCCION DE TECHUMBRE METALICA
EN PLAZA PUBLICA DE AGUA NUEVA

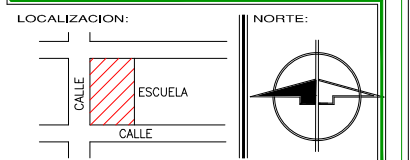

ESCALA GRAFICA: ESCALA:
1:100

FECHA:
12 DE FEBRERO DE 2018

NUMERO:
05

ING. Y PROYECTOS:
ING. BENITO J. LOPEZ LOPEZ

TOPOGRAFO:
TOP. ARMANDO ROJAS

PROYECTISTA:
ARQ. FRANCISCO LANDEROS MORENO