




H. AYUNTAMIENTO DE CULIACAN

Proyecto:
REHABILITACION DE SERVICIOS SANITARIOS MODULO "A" (BAÑOS HOMBRES) EN TEATRO GRIEGO EN INSTALACIONES DE PARQUE 87 EN LA CIUDAD DE CULIACAN, SINALOA.

CULIACAN, SINALOA.

CONTENIDO:
ACABADOS.-

CROQUIS DE LOCALIZACION:

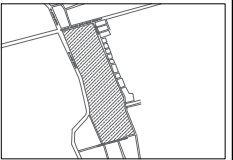

OBSERVACIONES:



LIC. JESUS ESTRADA FERREIRO
PRESIDENTE MUNICIPAL

SRIQ. ING. CESAR MANUEL OCHOA SALAZAR
SECRETARIO DE OBRAS Y SERVICIOS PUBLICOS

ING. JAVIER MASCAREÑO QUIÑONEZ
DIRECTOR DE OBRAS PUBLICAS

ELABORO:
DEPARTAMENTO DE EVALUACION TECNICA

REVISO:
DEPARTAMENTO DE EVALUACION TECNICA

COORDENADAS GEOGRAFICAS:
24°46'10.08" N 107°23'16.95" O


ESCALA:
S/ESCALA

FECHA:
2020


ARCHIVO:

CLAVE DE PRESUPUESTO:
SERV20EDVIEJOTEATROREHABHOMBRES

NUMERO DE PLANO:
5 DE 9

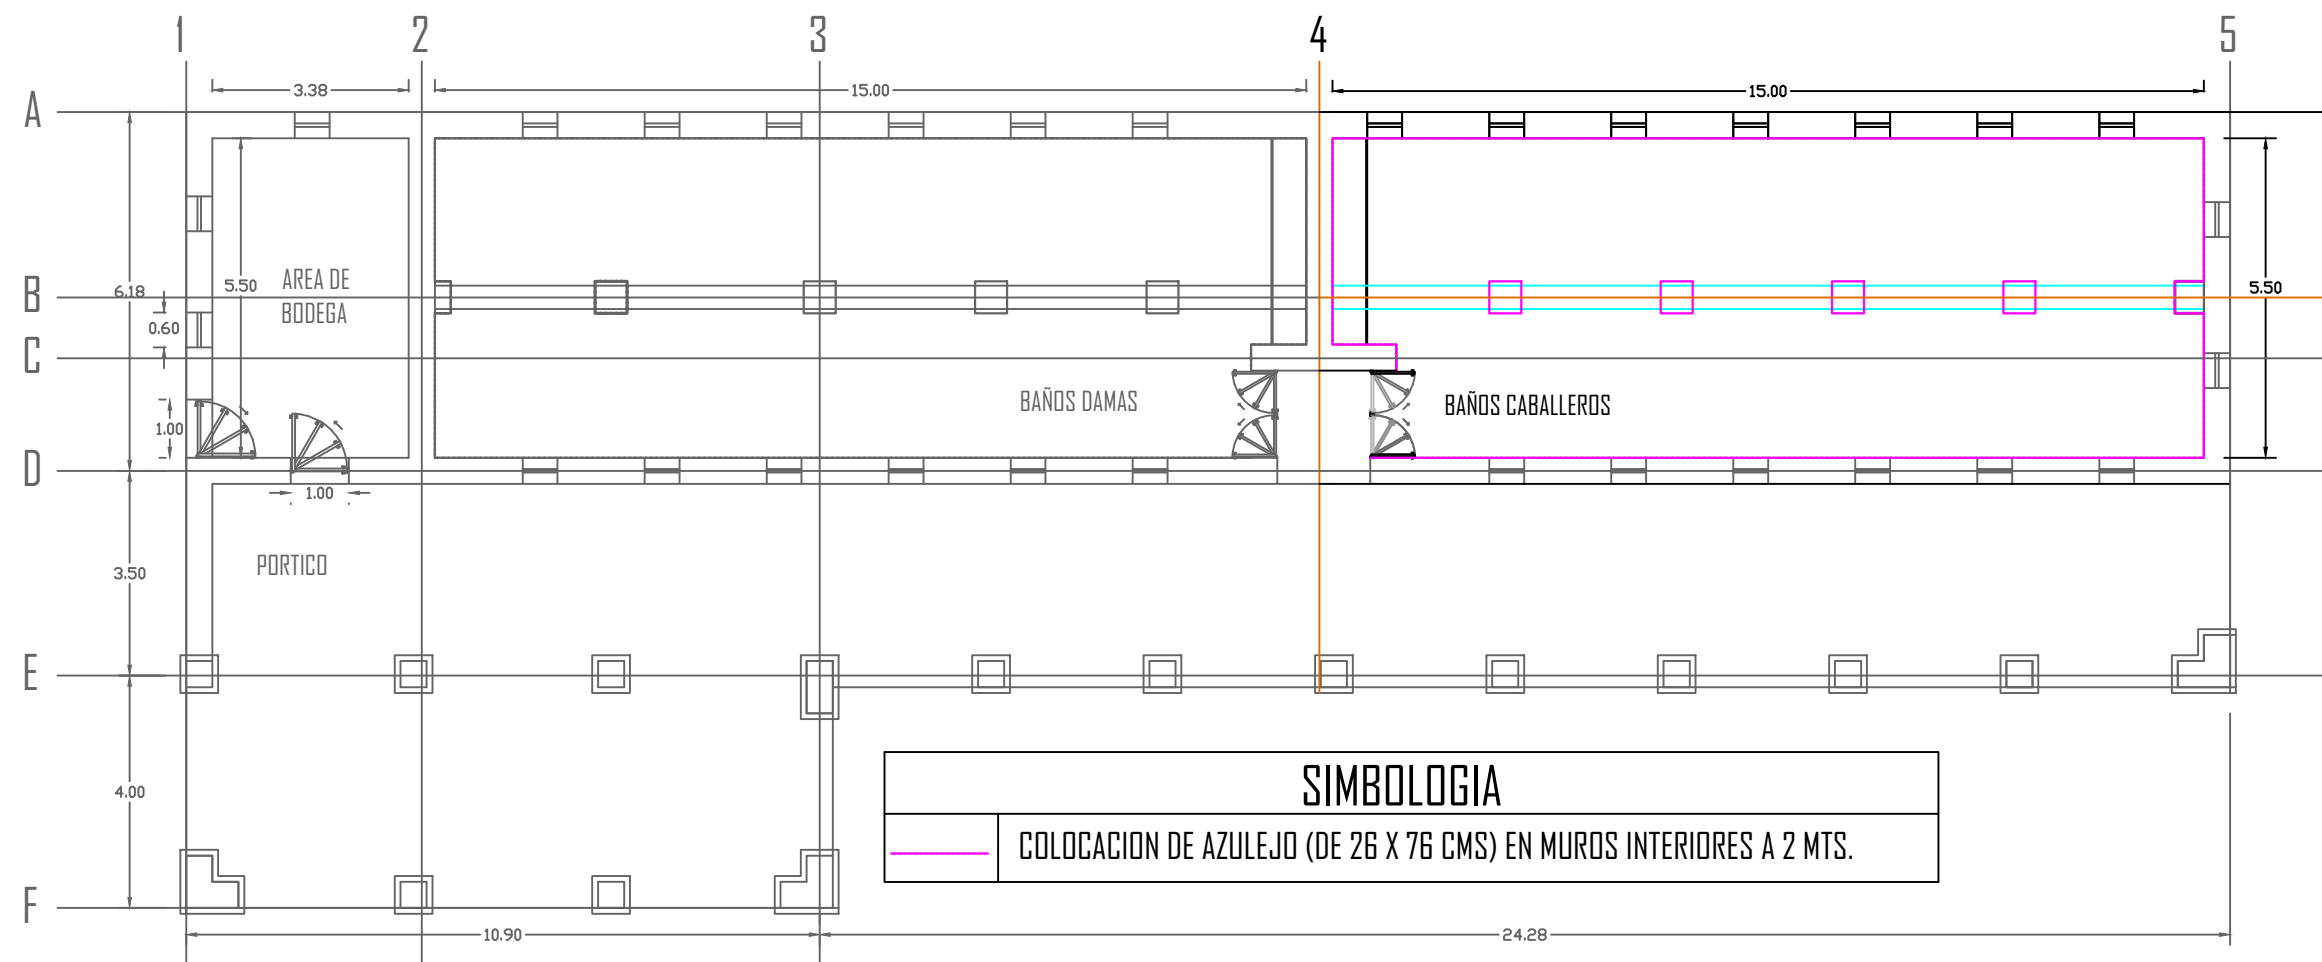

PLANTA.-

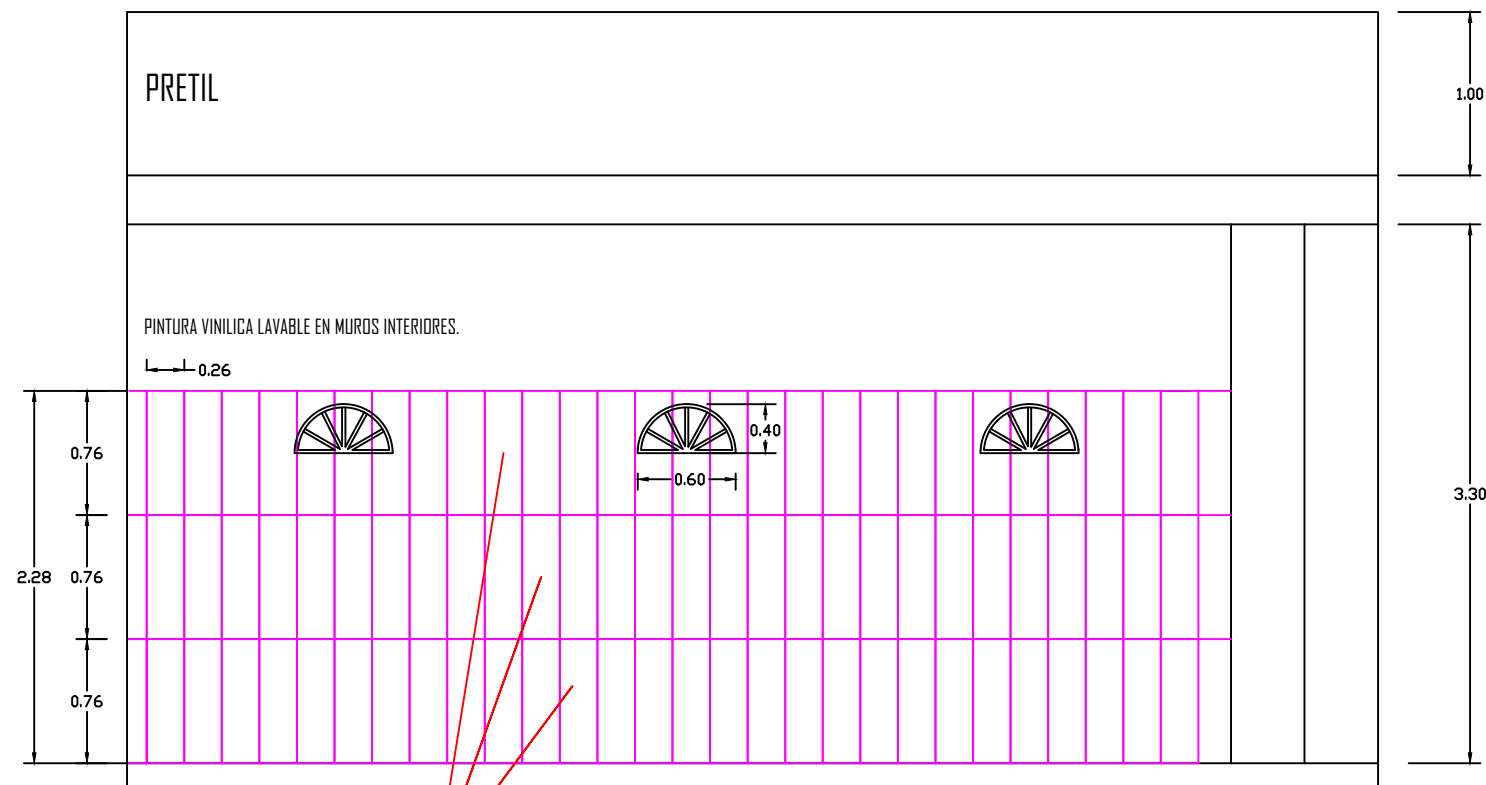

COLOCACION DE AZULEJO EN MUROS INTERIORES.

ALZADO.-

ACABADOS.-

