

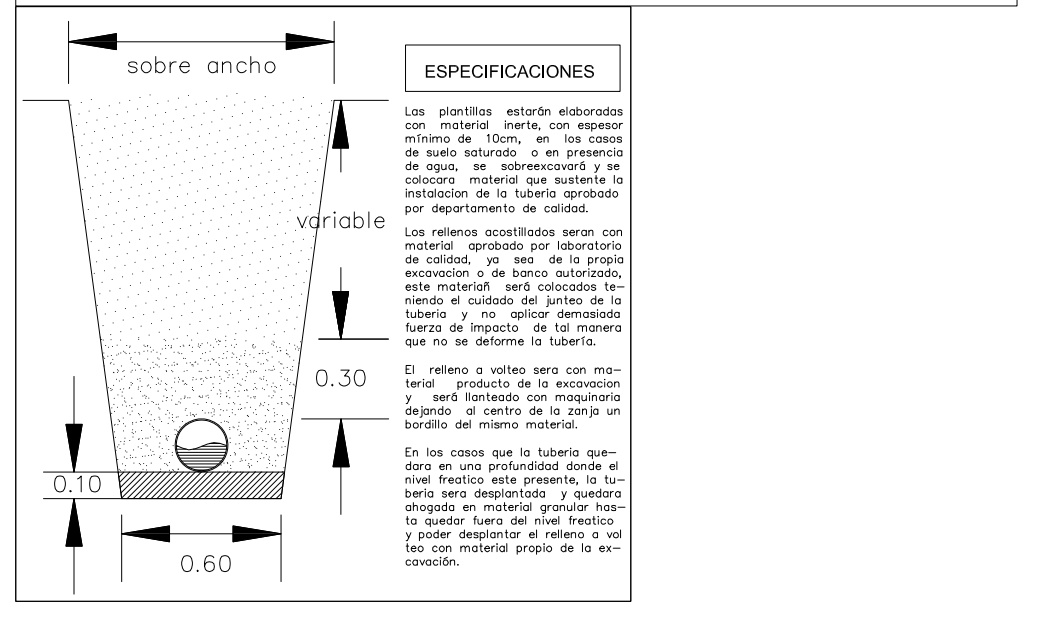


ALCANTARILLADO BOCA DE ARROYO

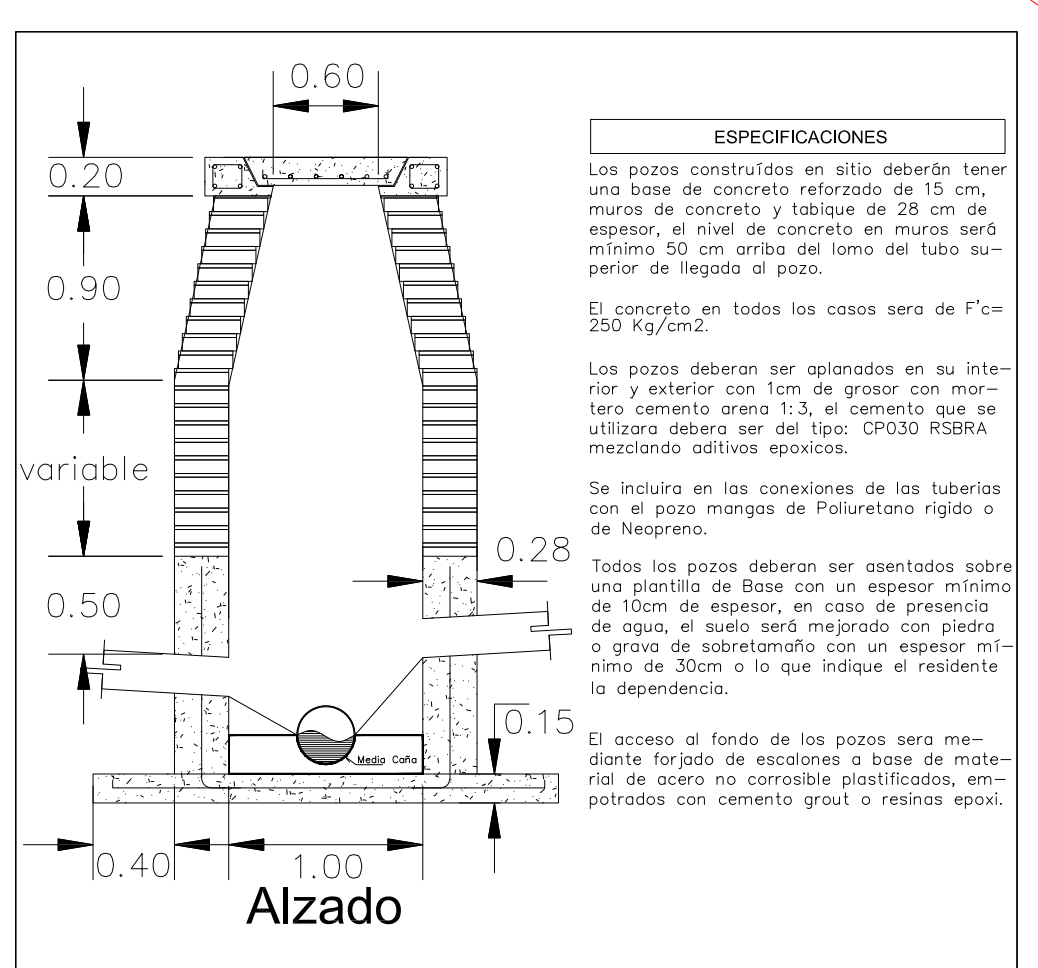

DETALLE REGISTRO DE DESCARGA 40 X 60 X 80

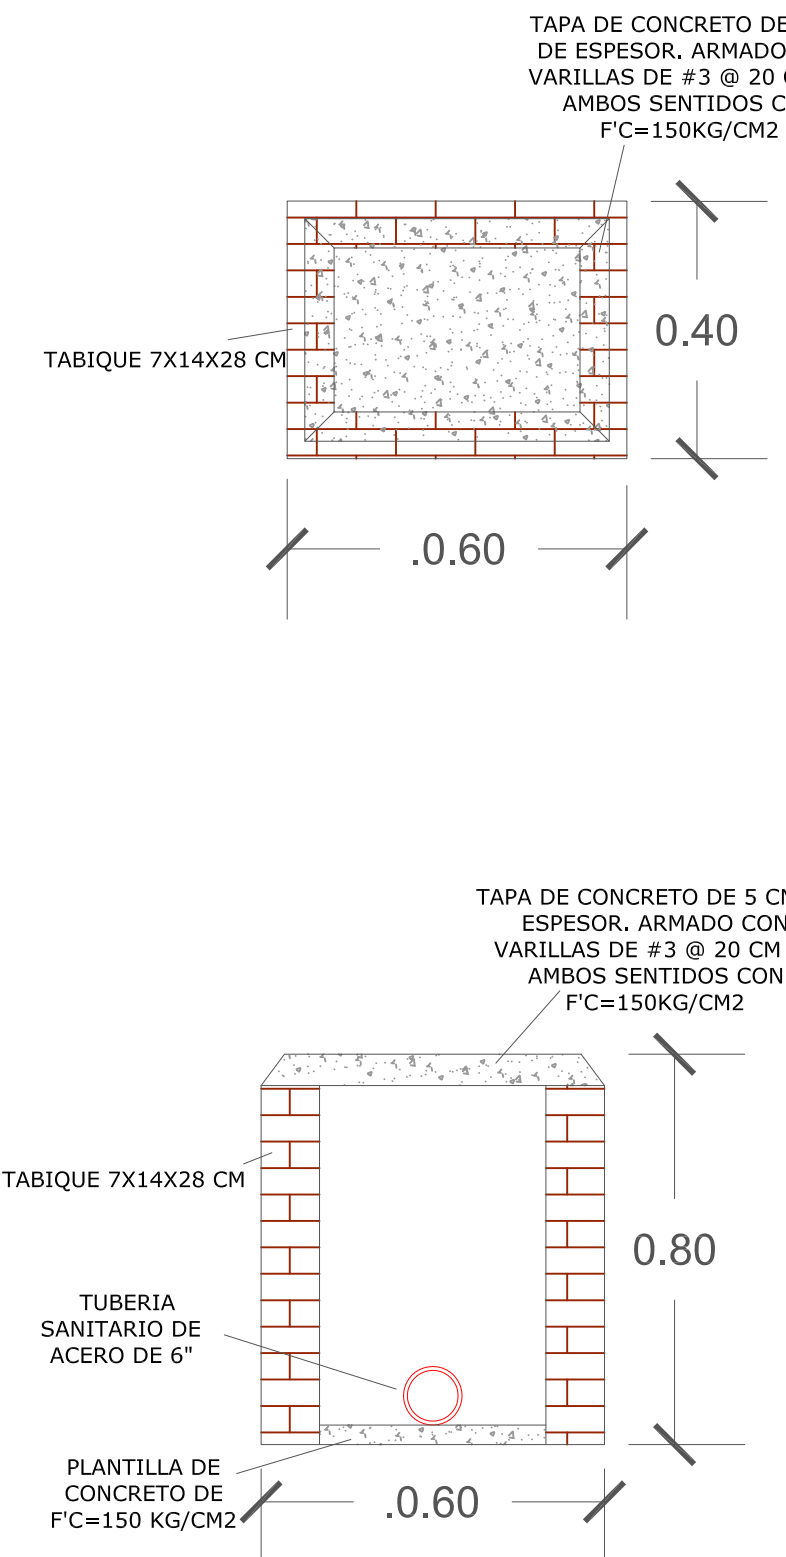

ESPECIFICACIONES

Los pozos construidos in situ deberán tener una base de concreto reforzado de 15 cm, muros de concreto y tabique de 28 cm de espesor, el nivel de concreto en muros será mínimo 50 cm arriba del lomo del tubo superior de llegada al pozo.

El concreto en todos los casos será de f'c= 250 Kg/cm².

Los pozos deberán ser aplomados en su interior y exterior con 1cm de graso con mortero cemento arena 1:3, el cemento que se utilizara deberá ser del tipo: CP030 RSBRA mezclando aditivos epoxicos.

Se incluirá en las conexiones de las tuberías con el pozo mangos de Polietileno rígido o de Neopreno.

Todos los pozos deberán ser asentados sobre una planilla de Base con un espesor mínimo de 10cm de espesor, en caso de presencia de agua, el suelo será mejorado con piedra o grava de sobretamaño con un espesor mínimo de 30cm o lo que indique el residente la dependencia.

El acceso al fondo de los pozos será mediante forjado de escaleras o base de material de acero no corrosible galvanizado, empotrados con cemento grout o resinas epoxi.

ESPECIFICACIONES

Las planillas estarán endosadas con mortero graso, con espesor mínimo de 10cm, en las juntas de agua, se utilizará mortero de cemento y se colocará material que evite la infiltración de la tubería armada por desplazamiento de juntas.

Las rejillas acanaladas serán con mortero graso, con espesor mínimo de 10cm, en las juntas de agua, se utilizará mortero de cemento y se colocará material que evite la infiltración de la tubería armada por desplazamiento de juntas.

El acceso al fondo de los pozos será mediante forjado de escaleras o base de material de acero no corrosible galvanizado, empotrados con cemento grout o resinas epoxi.

En los casos que la tubería opere en una profundidad donde el suelo sea arenoso y que el fondo del pozo sea de grava, se deberá instalar un sistema de drenaje para evitar que el agua se filtre al pozo, mediante grava de la siguiente manera:




MUNICIPIO DE EL FUERTE

JUNTA DE AGUA POTABLE Y ALCANTARILLADO DE EL FUERTE

Gerencia Técnica y de Operación

LOCALIDAD 0482
 LONGITUD 108° 48' .93"
 LATITUD 26° 2' 57"
 ALTITUD 33 MSNM

NORTE:

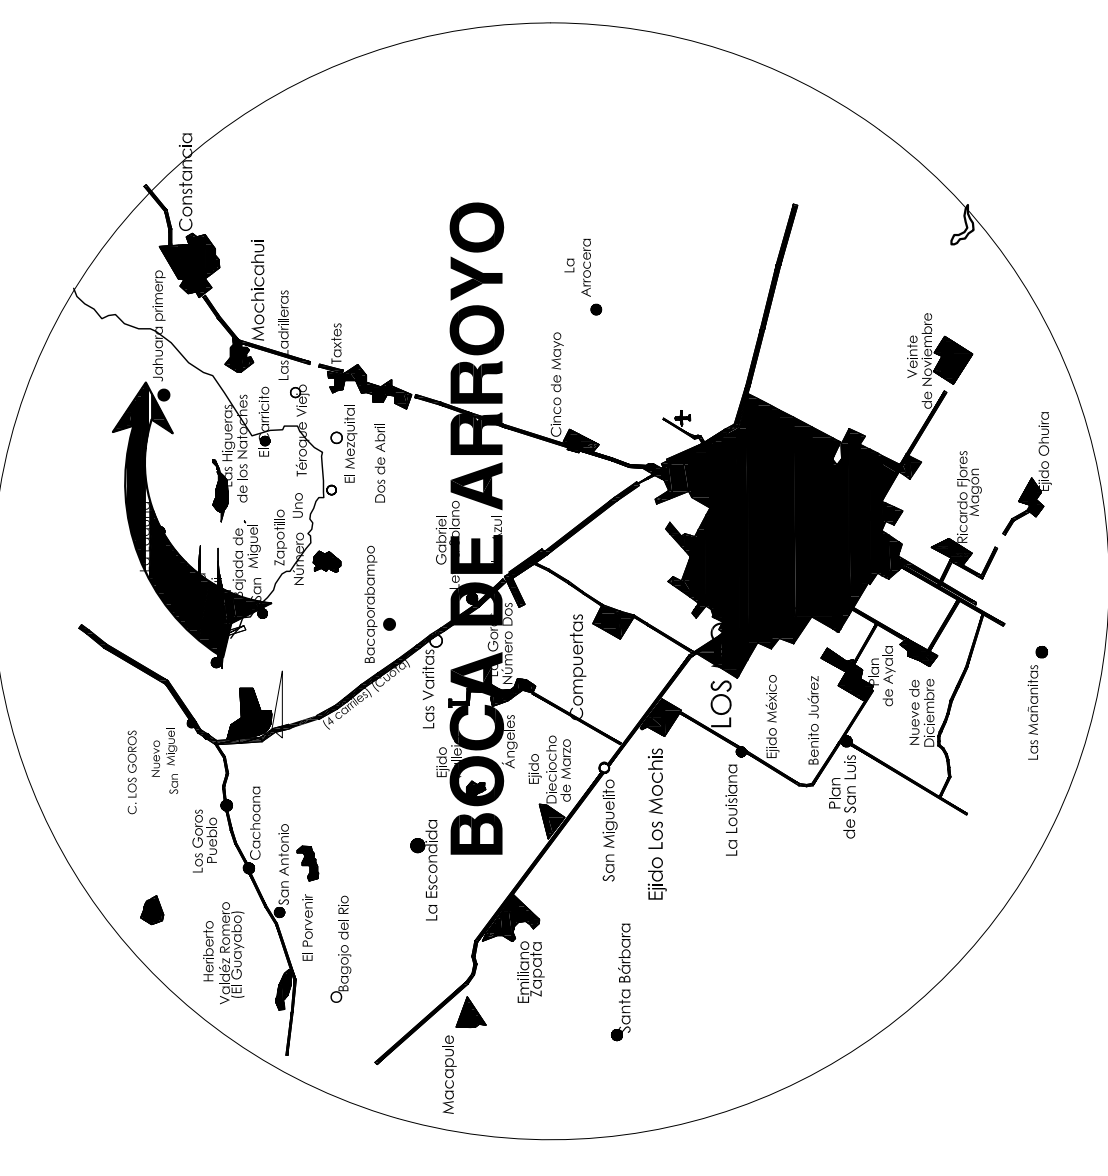

NOTAS:

SISTEMA GENERAL DE TRATAMIENTO	
PROYECTO:	CONSTRUCCION DE SISTEMA DE ALCANTARILLADO SANITARIO Y SANEAMIENTO PARA BENEFICIAR A LA LOCALIDAD DE BOCA DE ARROYO, EN EL MUNICIPIO DE EL FUERTE, SINALOA
POBLACION:	BOCA DE ARROYO
REALIZO:	
APROBO:	C. JOSE HUMBERTO RUIZ ARMENTA SUBGERENTE TECNICO JAPAF
DIBUJO:	ING. JAVIER SOLIZ GUTIERREZ GERENTE GENERAL JAPAF
FECHA:	FEBRERO 2019
ESCALA:	1:00
MUNICIPIO:	EL FUERTE
No. DE PLANO:	01 DE 02
REVISO:	