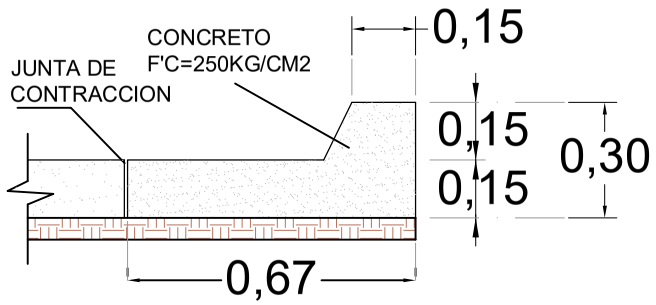

DETALLE DE GUARNICION TIPO L.

DETALLE DE BOCA CALLE.

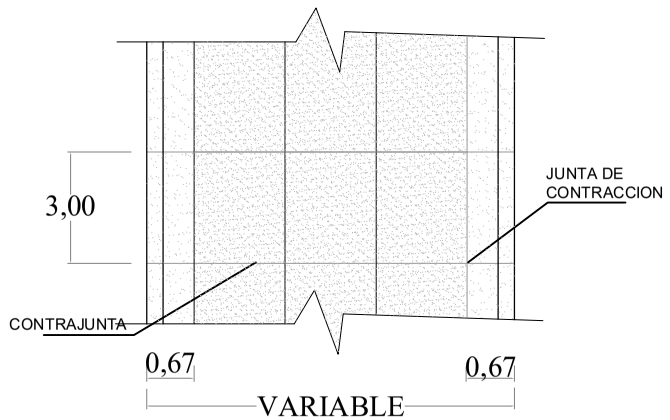

PLANTA DE PAVIMENTO

TRANSICIONES

DE 7.90M A 6.30 DESDE 0+000.00 A 0+025.00

6.30 DESDE 0+025.00 A 0+240.00

DE 6.30 A 8.00 DESDE 0+240.00 A 0+280.00

DE 8.00 DESDE 0+280.00 A 0+395.58

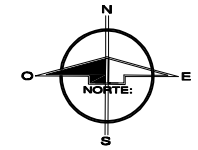

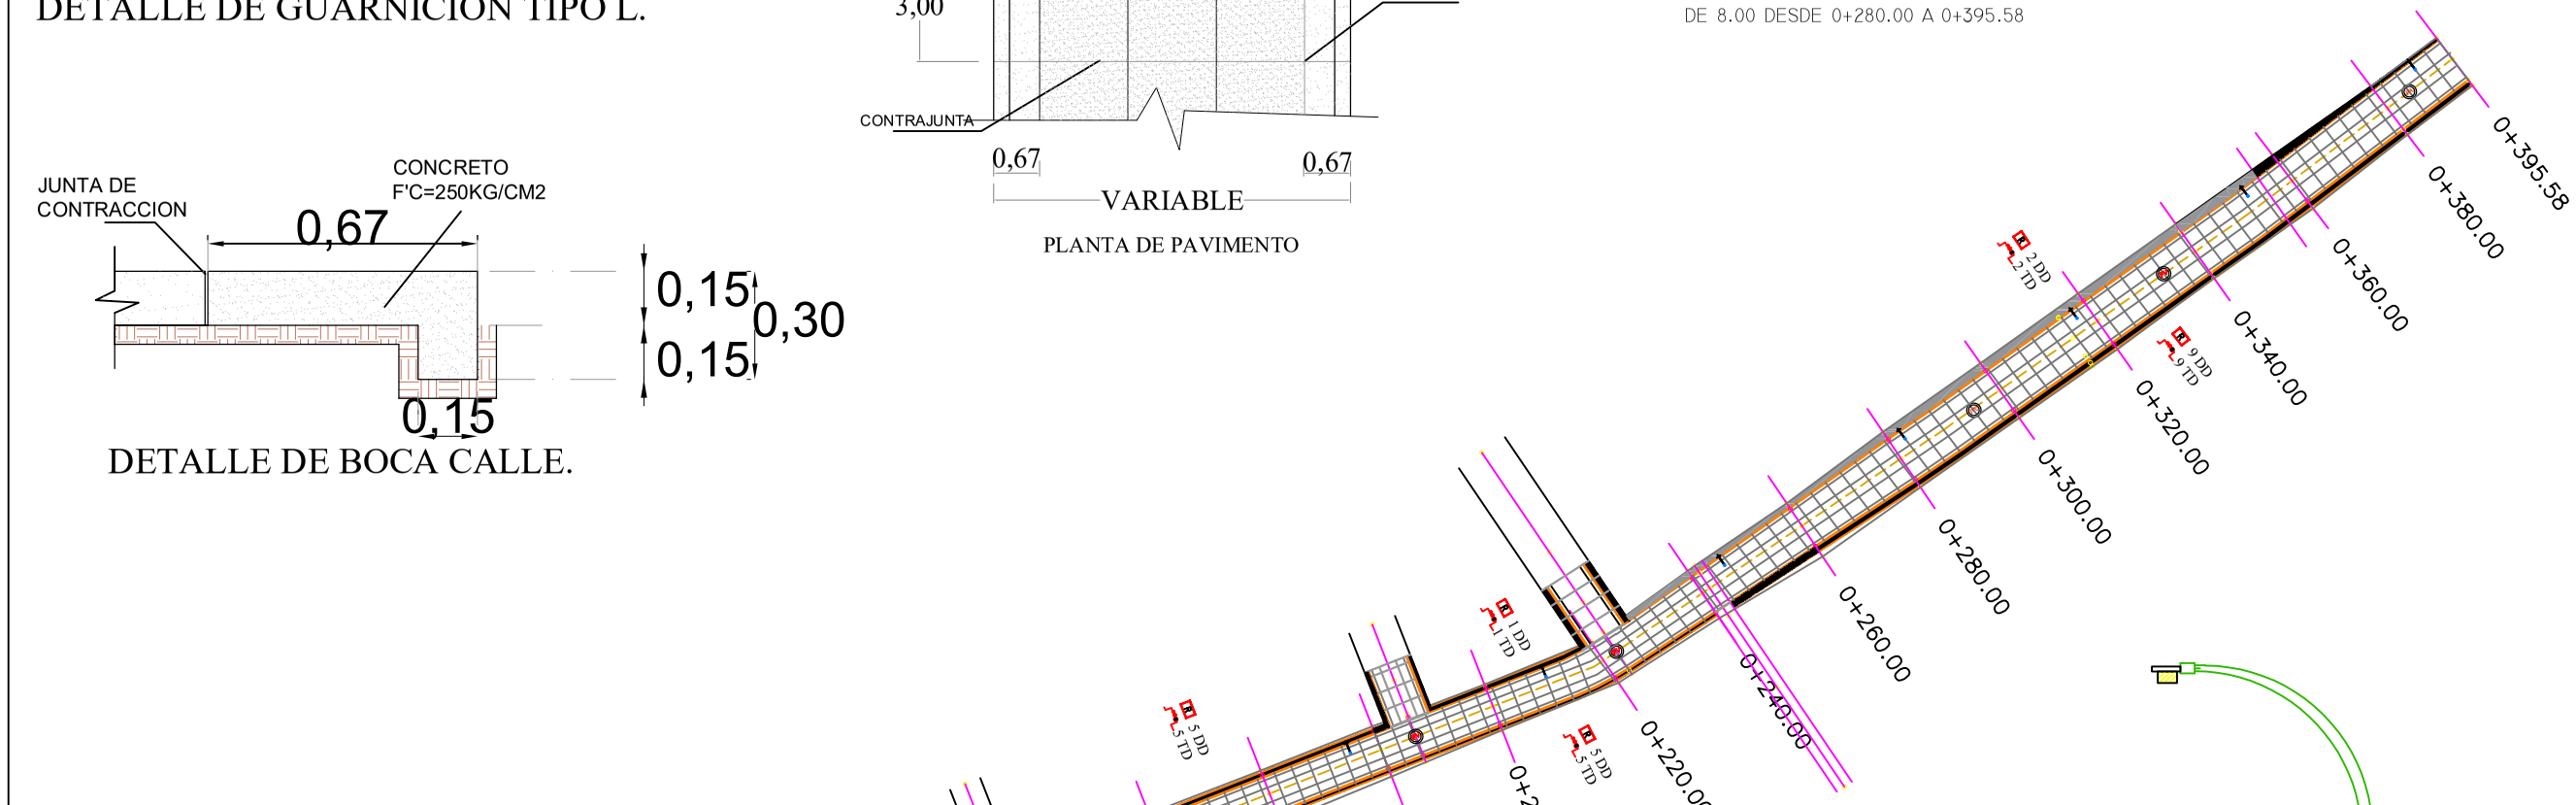

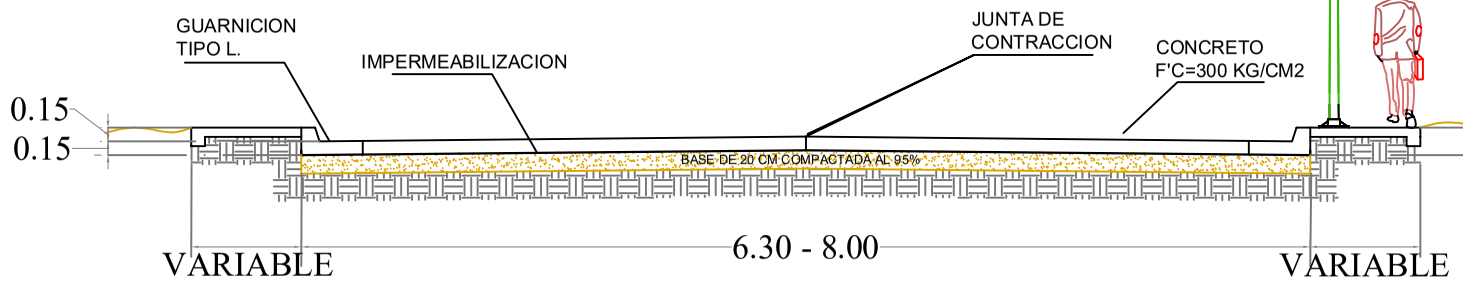

ESTRUCTURA DE PAVIMENTO

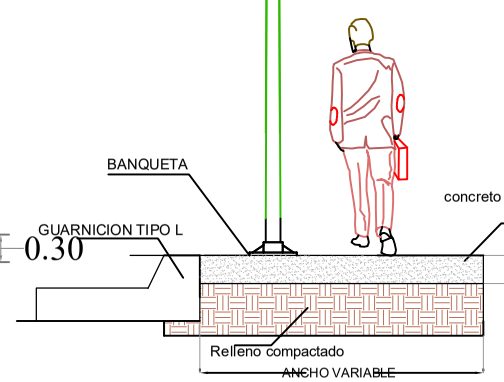

DETALLE DE BANQUETA.

SIMBOLOGIA :

- PAVIMENTO
- EJE DE PAVIMENTO
- GUARNICION
- GUARNICION INVERTIDA
- POZO DE VISITA EXISTENTE 7PZA
- SECCIONAMIENTO
- CALLES
- 0+395.58 CADENAMIENTO
- BANQUETA 172.60 M2 EXISTENTE
- BANQUETA 1136.13 M2
- 14 PZA LUMINARIA
- R 35 DD DESCARGAS DOMICILIARIAS
- 35 TD TOMAS DOMICILIARIAS

OBRAS PUBLICAS
MUNICIPALES

DIRECTOR:
ING. HECTOR GPE. LOPEZ COTA

DIRECCION:
LA CRUZ, ELOTA, SIN.

OBSERVACIONES:
ANCHO DE CALLE 6.30-8.00 M
ANCHO DE BANQUETA: VARIABLE
LONGITUD TOTAL: 0+395.58 ML

NOMBRE:
PLANTA Y SECCION DE PAVIMENTO

PROYECTO:
PAVIMENTACIÓN DE CONCRETO HIDRAULICO EN AV. ADOLFO LOPEZ MATEOS ENTRE CALLE VENUSTIANO CARRANZA Y CALLE GRAL. ANGEL FLORES, EN LA COMUNIDAD DE POTRERILLOS, ELOTA, SINALOA.

LOCALIZACION: Indicada

NORTE: N

ESCALA GRAFICA:

ESCALA: 1:550

FECHA: 23/JUN/ 2020

NUMERO: 01

PRESUPUESTOS:
ING. BENITO JAVIER LOPEZ LOPEZ

TOPOGRAFO:
TEC. TOP ARMANDO ROJAS FLORES

DIBUJO - PROYECTO:
ING. ISAUL ZAMANO CASTRO

AV ADOLFO LOPEZ MATEOS...