




H. AYUNTAMIENTO DE CULIACAN

Proyecto:
REHABILITACION DE SERVICIOS SANITARIOS MODULO "A" (BAÑOS HOMBRES) EN TEATRO GRIEGO EN INSTALACIONES DE PARQUE 87 EN LA CIUDAD DE CULIACAN, SINALOA.

CULIACAN, SINALOA.

CONTENIDO:
SANITARIA.

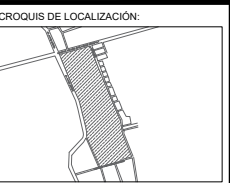

OBSERVACIONES:



LIC. JESUS ESTRADA FERREIRO
PRESIDENTE MUNICIPAL

SRIQ. ING. CESAR MANUEL OCHOA SALAZAR
SECRETARIO DE OBRAS Y SERVICIOS PUBLICOS

ING. JAVIER MASCAREÑO QUIÑONEZ
DIRECTOR DE OBRAS PUBLICAS

ELABORO:
DEPARTAMENTO DE EVALUACION TECNICA

REVISO:
DEPARTAMENTO DE EVALUACION TECNICA


COORDENADAS GEOGRAFICAS:
24°46'10.08" N 107°23'16.95" O

ESCALA: S/ESCALA. FECHA: 2020

ARCHIVO:


CLAVE DE PRESUPUESTO:
SERV20EDWIEJOTEATROREHABHOMBRES

NUMERO DE PLANO:
9 DE 9

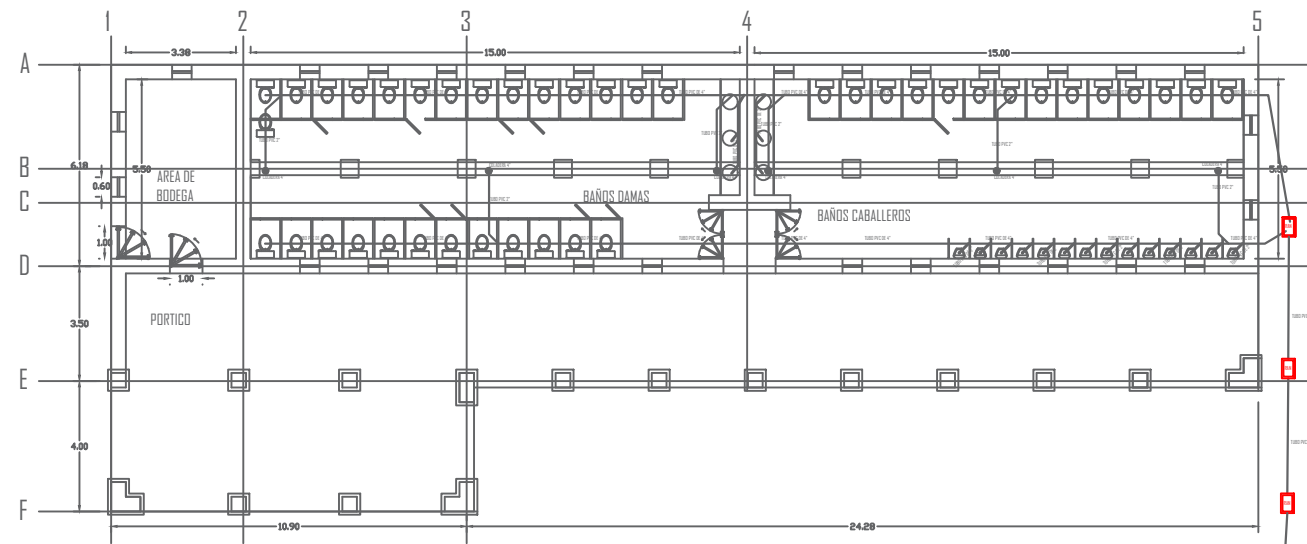


PLANTA.-

TUBERIA CPVC 4" SANITARIO

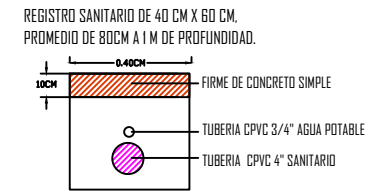

| SIMBOLOGIA | |
|------------|--|
| | REGISTROS SANITARIOS DE 40CM X 60CM PROMEDIO DE 80 CM A 1M DE PROFUNDIDAD. |

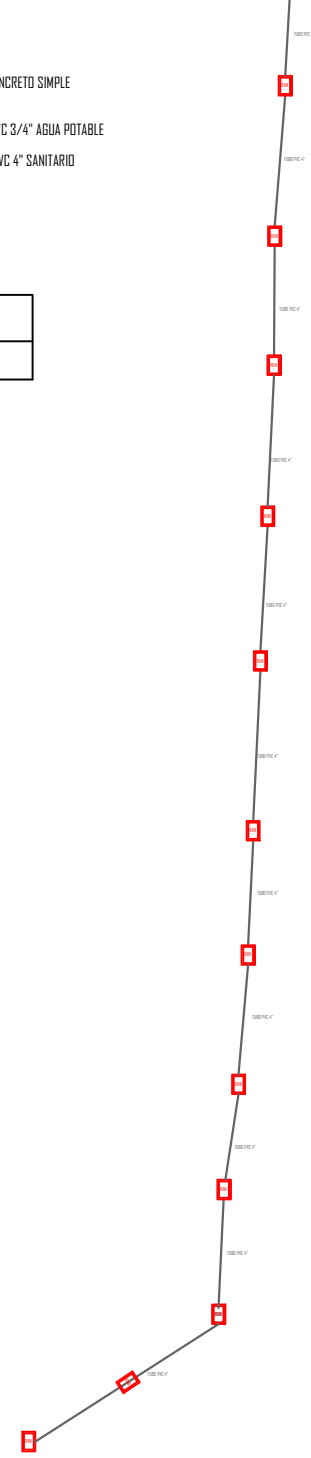

SANITARIA.-

