



PLANTA
ESC. 1:25

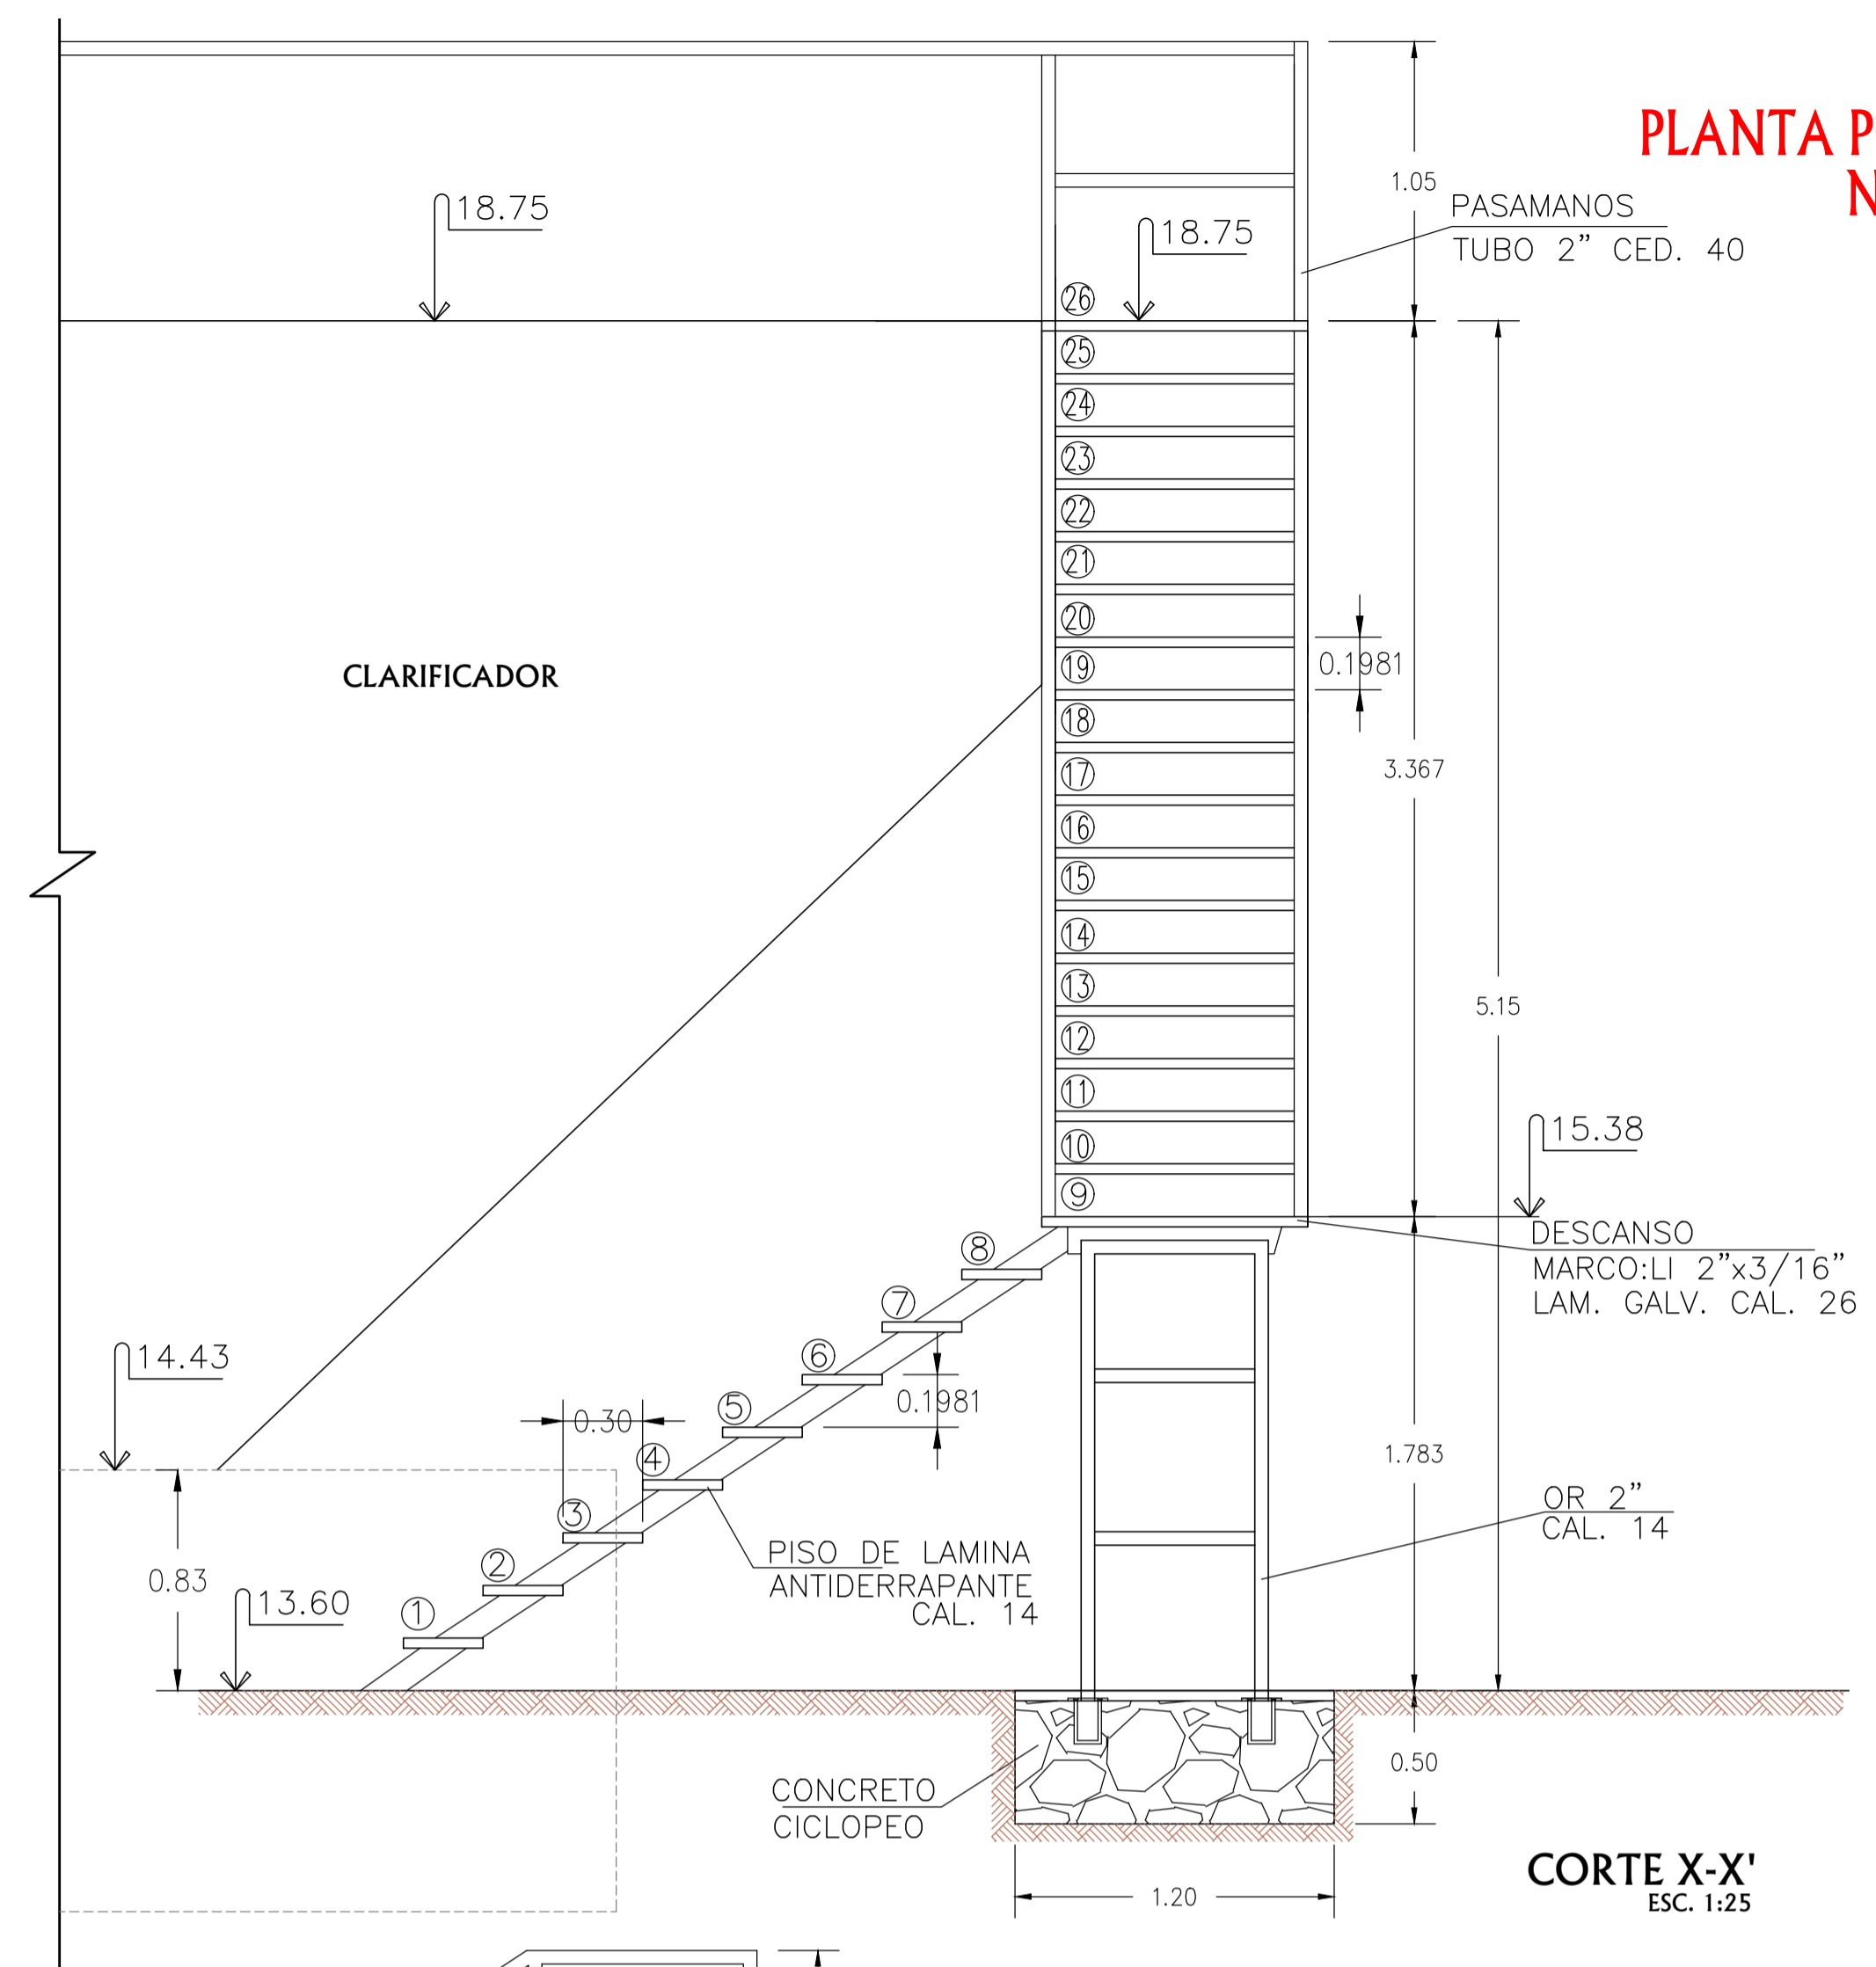

CORTE X-X'
ESC. 1:25

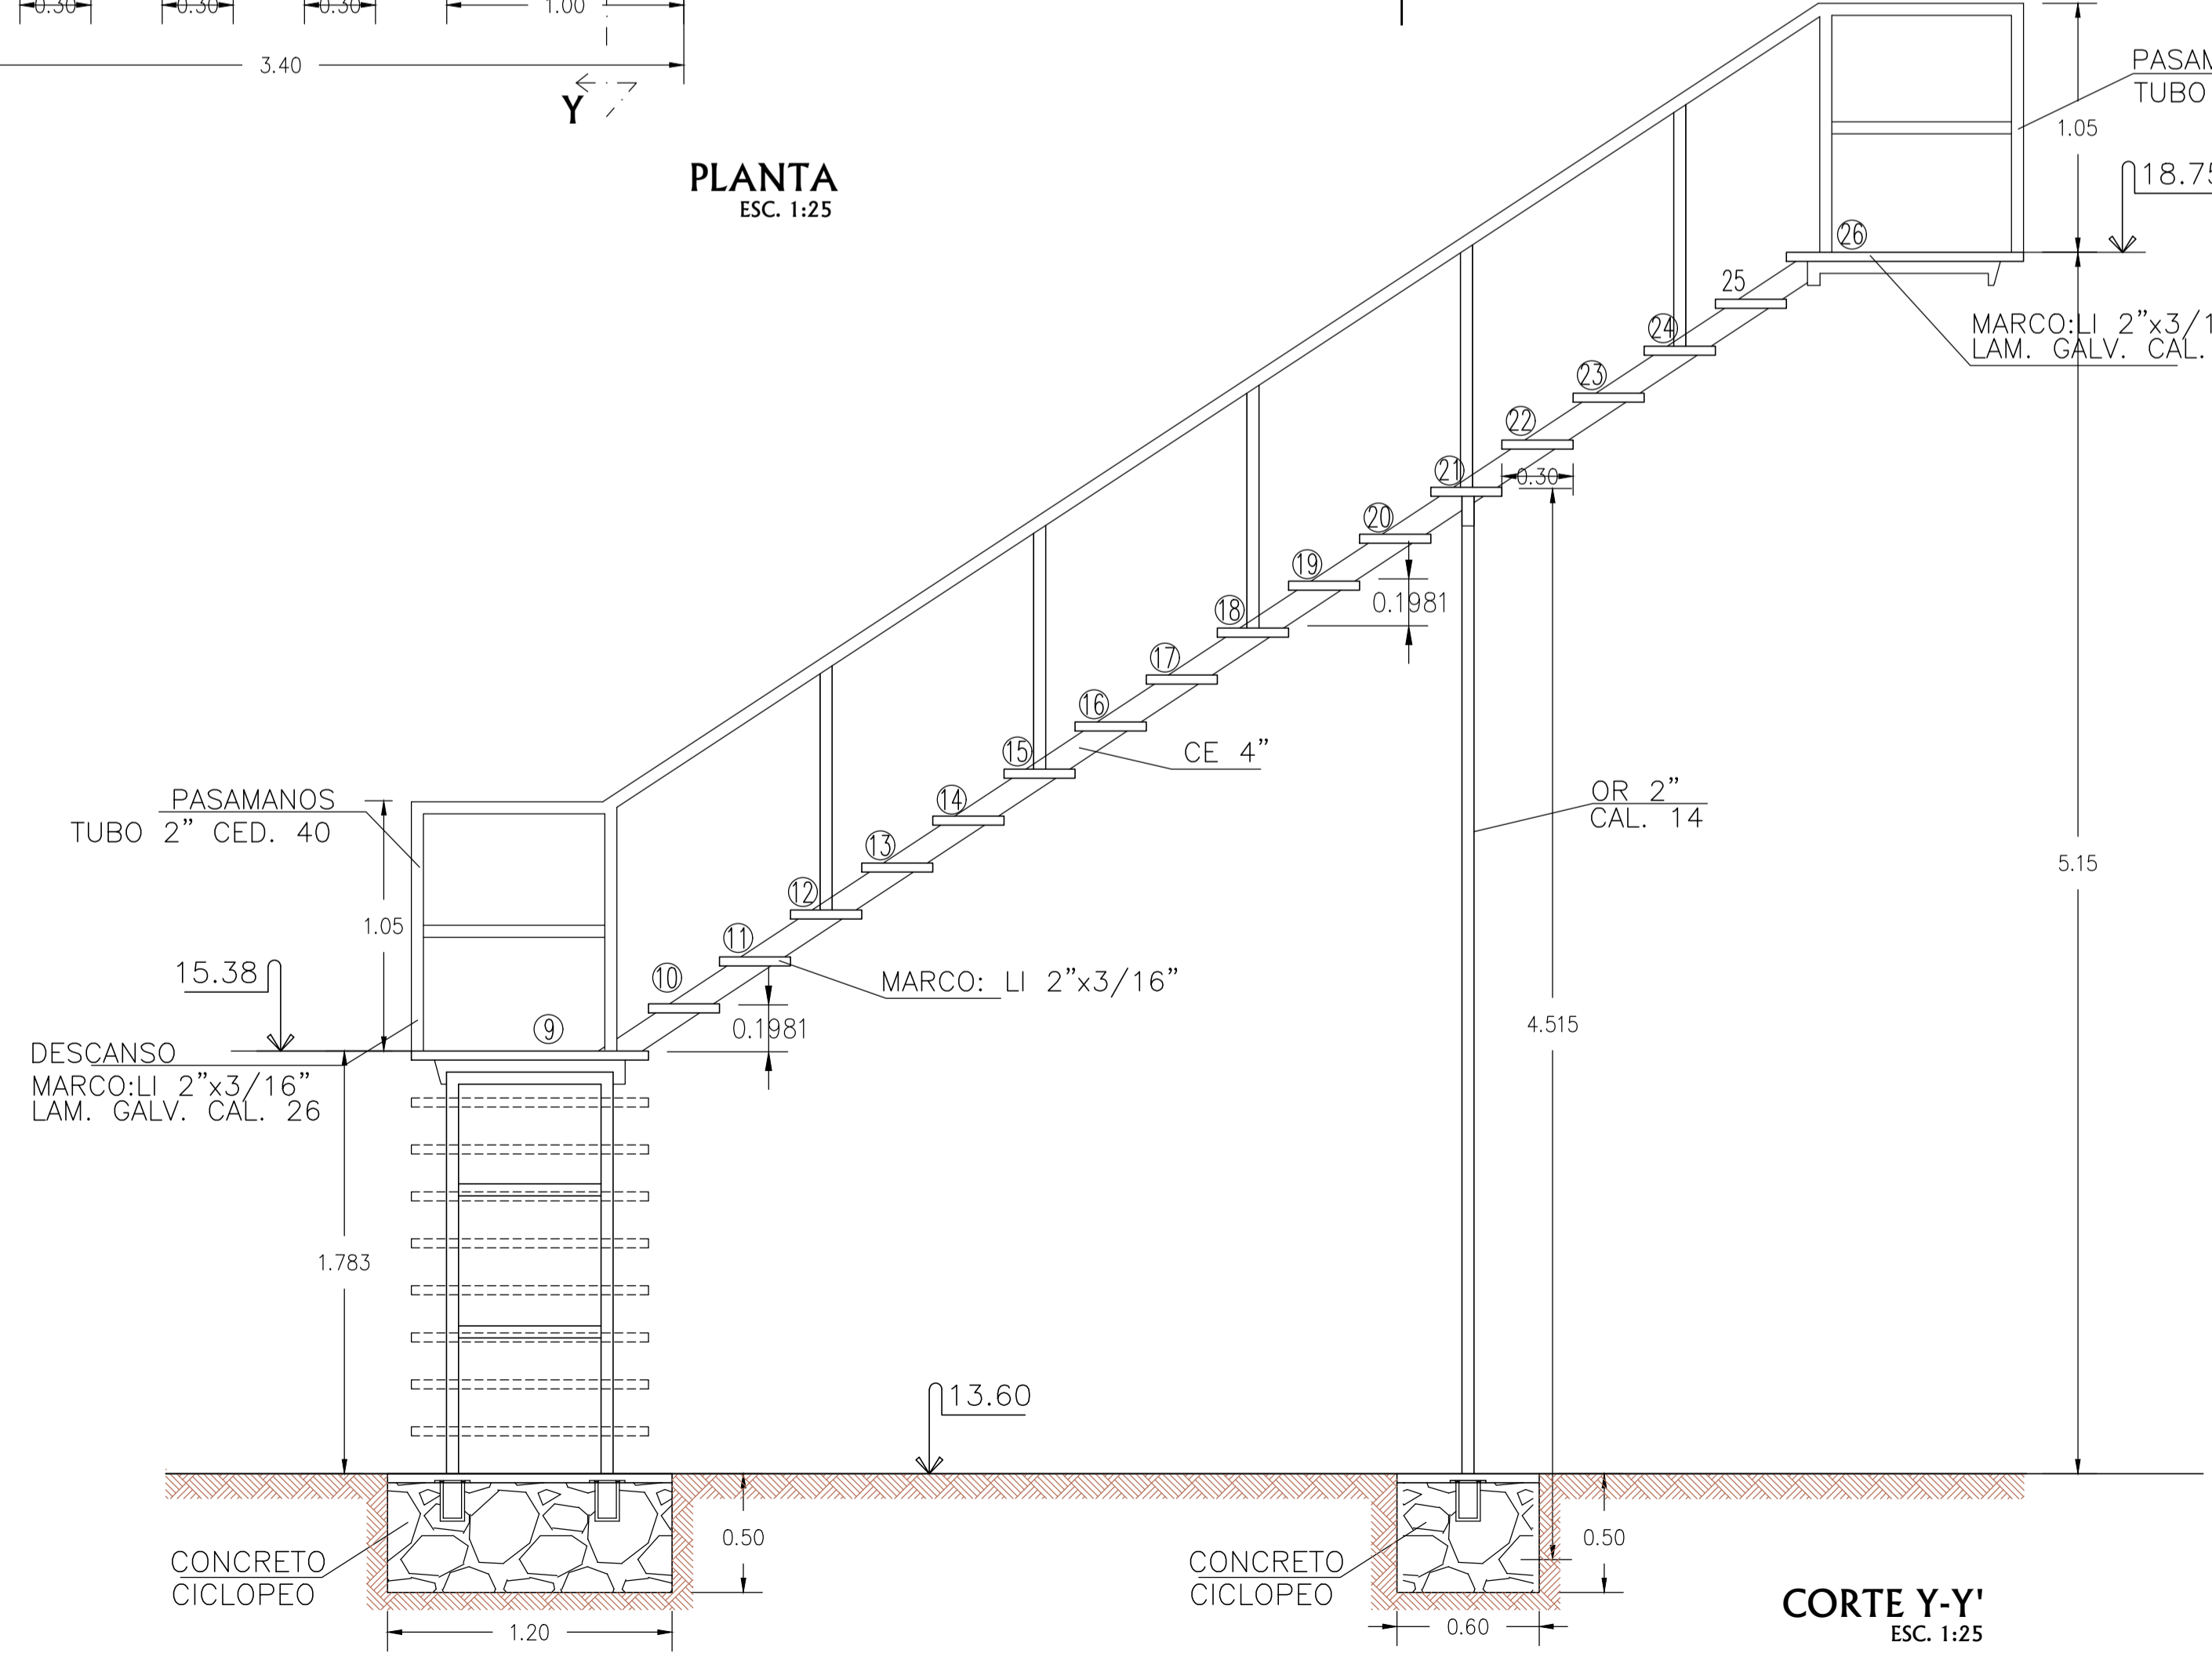

CORTE Y-Y'
ESC. 1:25

PLANTA POTABILIZADORA MULTIPLE
NUEVO SAN MIGUEL



LOCALIZACIÓN

P.A.	X	Y	Z	DESCRIPCION	LOCALIZACION
101	694.648.461	2,872,719.924	13.339	LA MARCA ES UNA VARILLA DE 50 CM. INCrustADA EN EL SUELO	UBICADO SOBRE BORDO DE CANAL CAHUINAHUA FRENTE A CARRILLO DE BOMBEO
102	694.495.428	2,872,617.290	13.463	LA MARCA ES UNA VARILLA DE 50 CM. INCrustADA EN EL SUELO	UBICADO SOBRE BORDO DE CANAL CAHUINAHUA A 200 M DEL PA 101 HACIA EL SURESTE
B.N.1	694.643.107	2,872,723.694	13.769	ES UNA MARCA DE PINTURA SOBRE ESTRUCTURA DE CONCRETO	UBICADO EN LA LOSA SUPERIOR DEL CARRILLO DE BOMBEO

REHABILITACION Y AMPLIACION DE PLANTA POTABILIZADORA MULTIPLE DE LA LOCALIDAD NUEVO SAN MIGUEL, MUNICIPIO DE AHOME, SINALOA

UBICACION: EL NUEVO SAN MIGUEL		Plano: 7 de 22
PLANO: CLARIFICADOR (DETALLES HERRERIA EN ESCALERA)		Dibujo: DR. HERIBERTO RODRIGUEZ C.
PROYECTO: M.C. CUAHUTEMOC ZAMORANO GARCIA		ESC. INDICADA
LOS MOCHIS, SIN.	MAYO/2020	

JUNTA DE AGUA POTABLE Y ALCANTARILLADO DEL MUNICIPIO DE AHOME		ARCHIVO: PPOT-2008-CLARIFICADOR
PROYECTO: M.C. CUAHUTEMOC ZAMORANO GARCIA CEDULA PROFESIONAL 1892/678 PROYECTOS HIDRAULICOS Y ESTRUCTURALES	APROBO: ING. HUGO M. FONSECA CASTAÑEDA SUBGERENTE TECNICO DE JAPAMA	AUTORIZO: M.I. JORGE ENRIQUE CONSEL GUTIERREZ GERENTE TECNICO Y DE OPERACION JAPAMA

PROYECTO: PROYECTOS HIDRAULICOS Y ESTRUCTURALES

M.C. CUAHUTEMOC ZAMORANO GARCIA
CED. PROF. 1892/678

PHYE ARCHIVO PHYE: PPOT-2008-CLARIFICADOR