



DETALLE DE BANQUETA DE CONCRETO HIDRAULICO (CORTE)

ANCHO VARIABLE
DETALLE DE BANQUETA DE CONCRETO (CORTE)

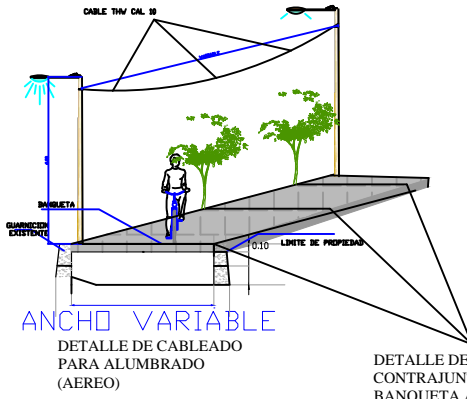


ANCHO VARIABLE
DETALLE DE CABLEADO PARA ALUMBRADO (AEREO)


DETALLE DE CONTRAJUNTA EN BANQUETA A CADA 3 MTS.

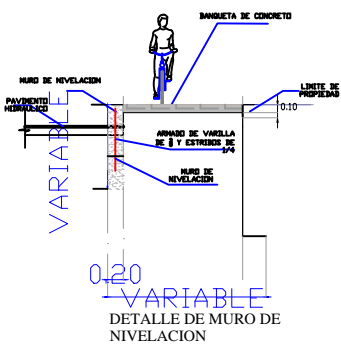


VARIABLE
DETALLE DE MURO DE NIVELACION

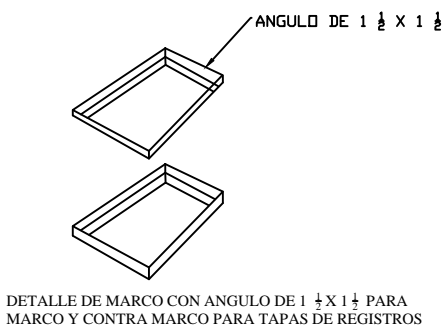

DETALLE DE MARCO CON ANGULO DE 1 1/4 X 1 1/8 PARA MARCO Y CONTRA MARCO PARA TAPAS DE REGISTROS

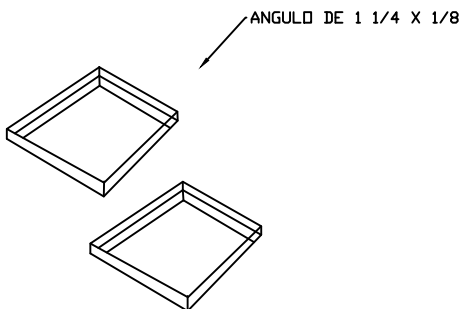

DETALLE DE MARCO CON ANGULO DE 1 1/4 X 1 1/8 PARA MARCO PARA CUADROS EN ARBOLES EXISTENTES

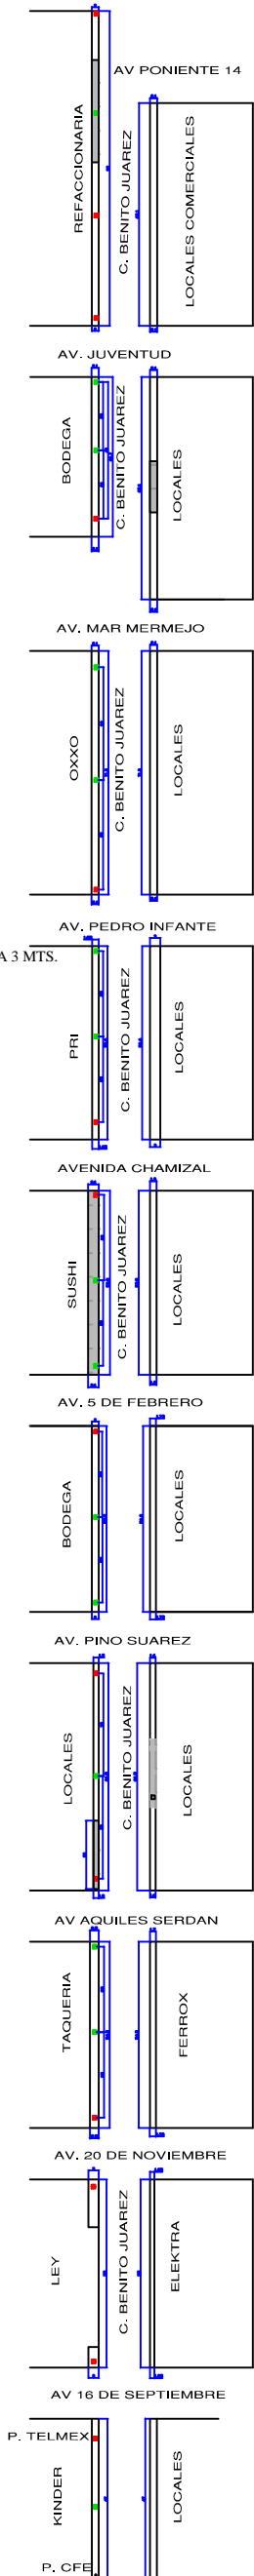

SIMBOLOGIA	
	LUMINARIAS COMPLETAS
	POSTES DE CFE Y TELMEX



OBRAS PUBLICAS 2017-2018


DIRECTOR:
ING. CORNELIO CAMACHO CEBALLOS

DIRECCION:
COMUNIDAD: LA CRUZ ELOTA, SIN.

OBSERVACIONES:

NOMBRE:
PLANTA ARQUITECTONICA GENERAL

PROYECTO:
BANQUETAS DE CONCRETO HIDRAULICO Y ALUMBRADO CON LAMPARAS LED EN EL PRINCIPALES CALLES PRIMER CUADRO DE LA CRUZ, MPIO. DE ELOTA

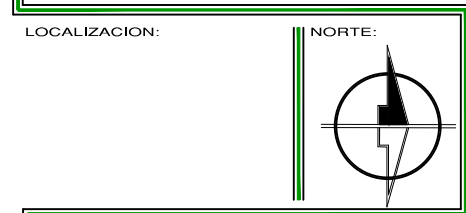

ESCALA GRAFICA: ESCALA: 1:100

FECHA: 11 DE ABRIL DE 2018 NUMERO: 01

ING. Y PROYECTOS:
ING. BENITO J. LOPEZ LOPEZ

TOPOGRAFO:
ING. ARMANDO ROJAS

PROYECTISTA:
ING. JUAN ORDOÑEZ ARROYO