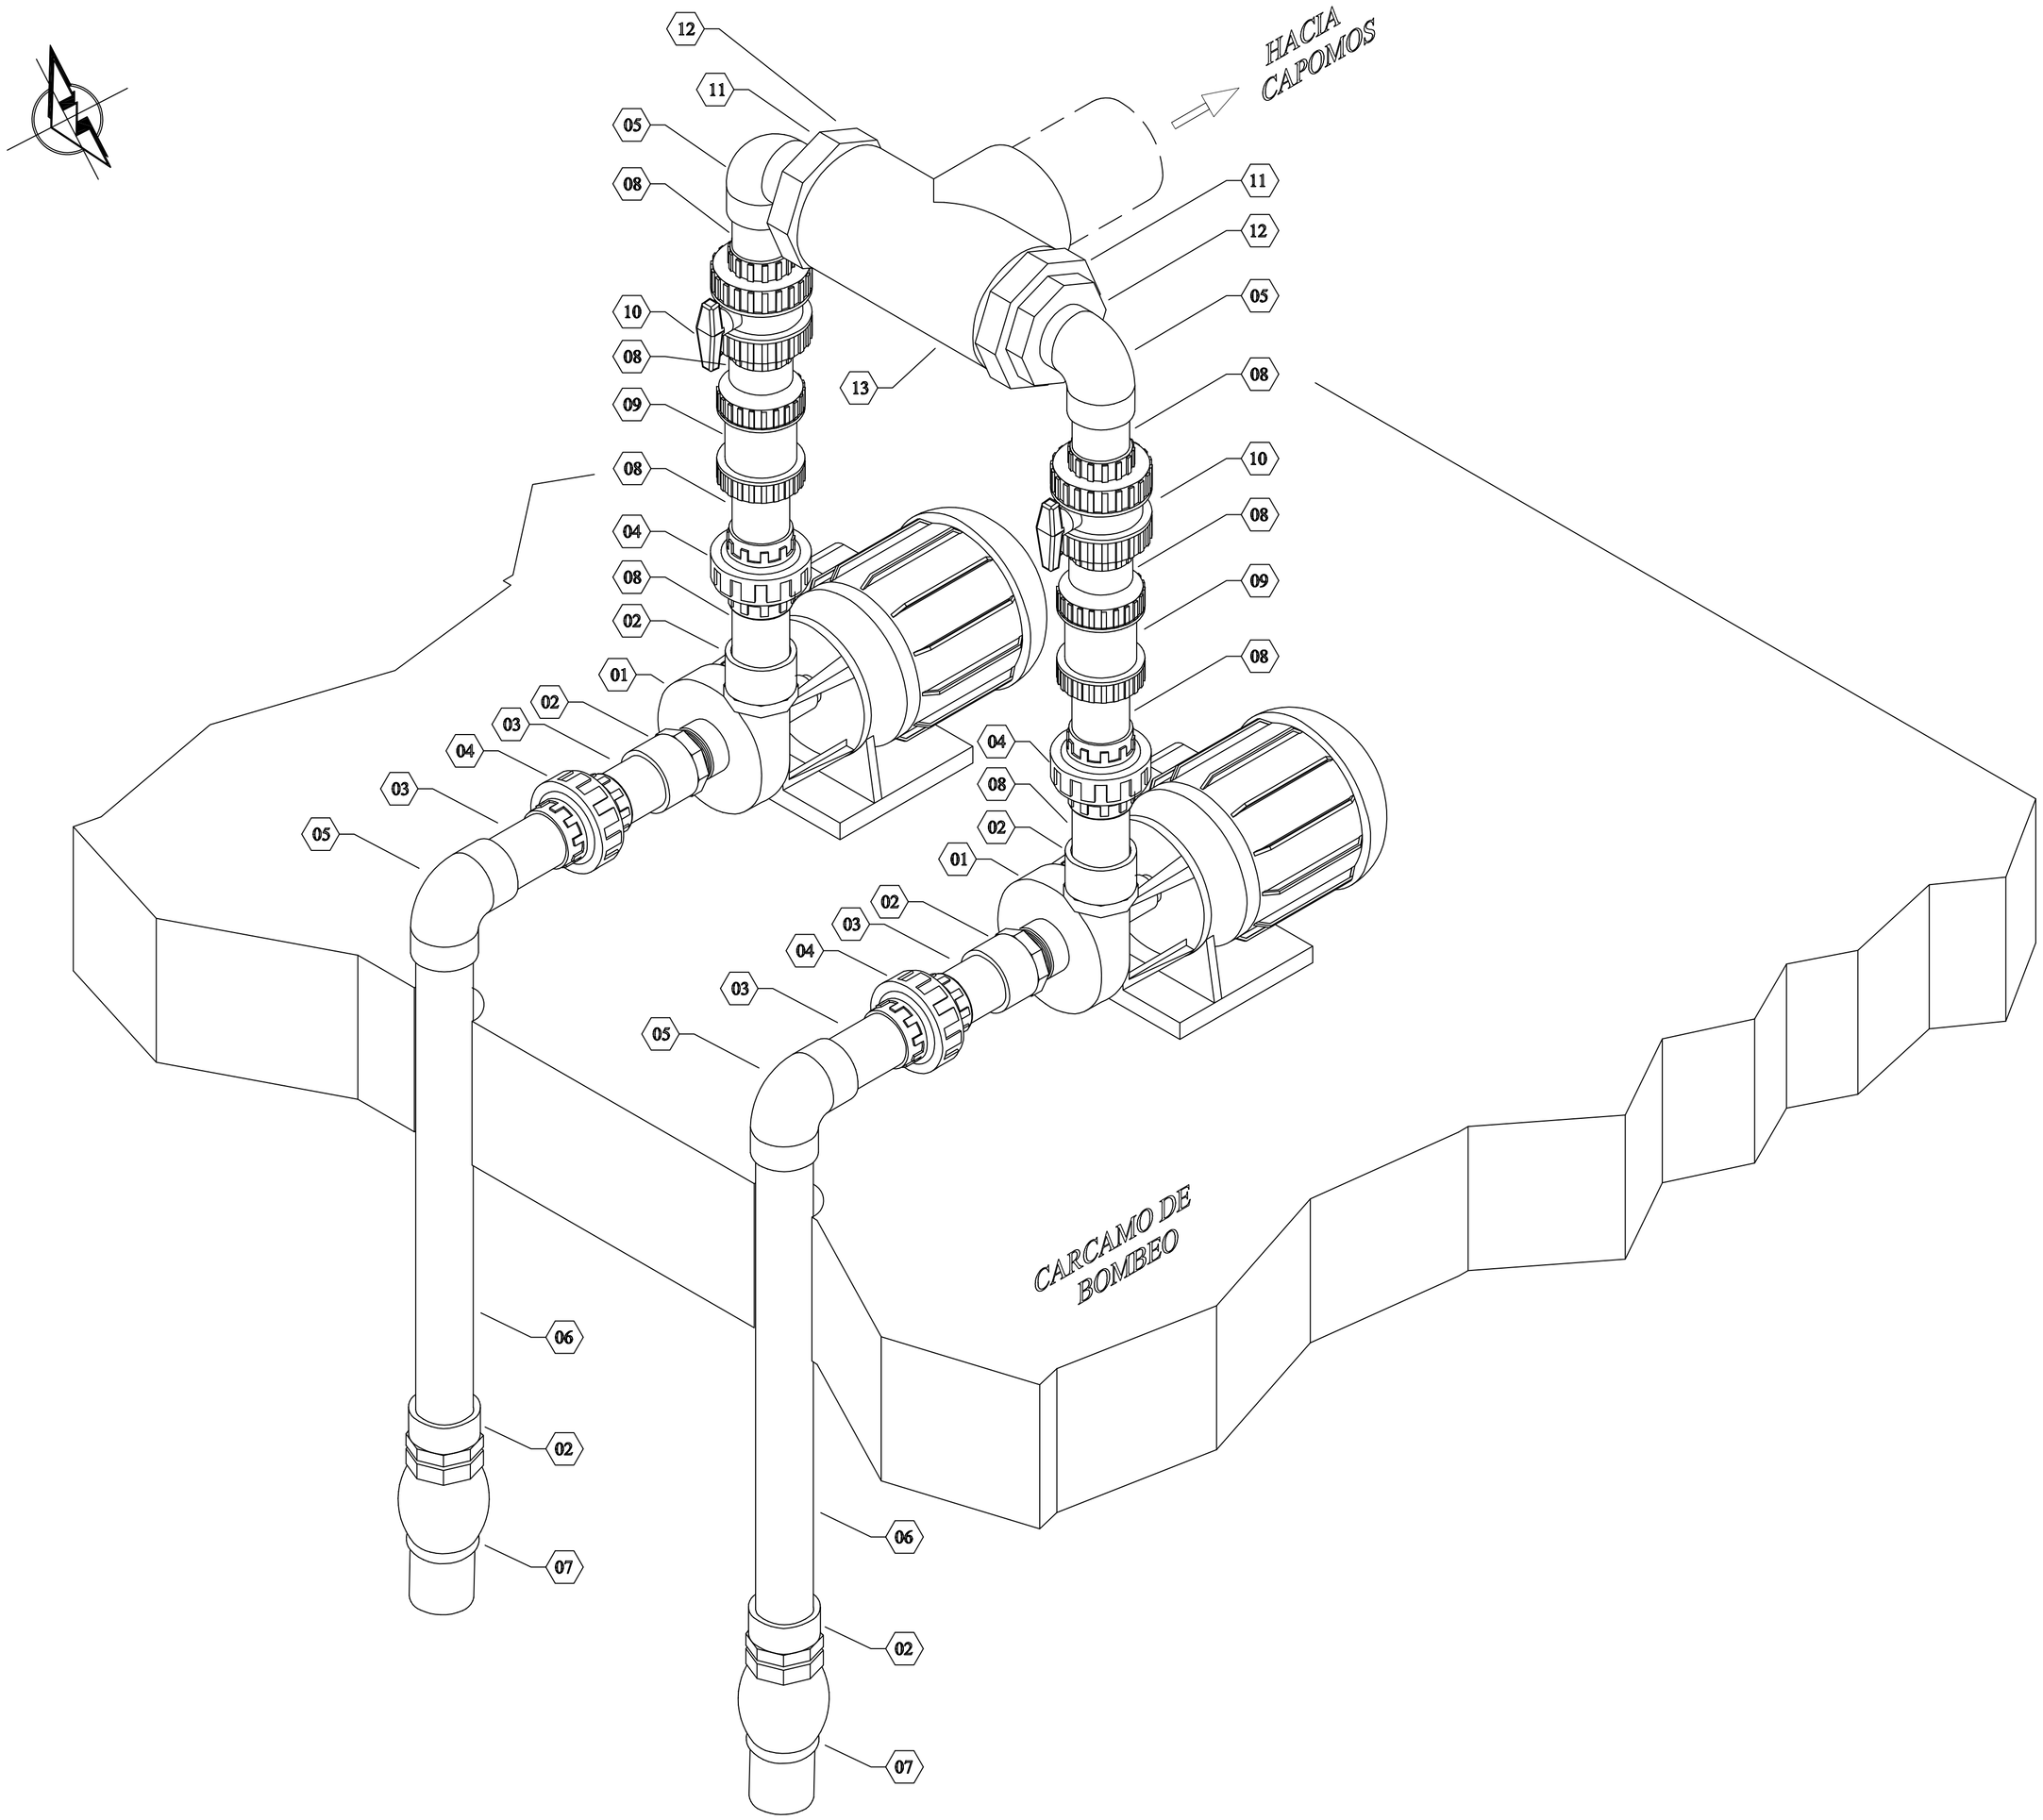

	LISTA DE MATERIALES	
No.	DESCRIPCIÓN	CANTIDAD
01	BOMBA CENTRÍFUGA HORIZONTAL PARA FLUJO DE --- LPS Y CDT DE --- mca, ACOPLADA A MOTOR ELÉCTRICO DE 40 HP A 400 volts Y 1800 rpm.	2 pzas
02	ADAPTADOR MACHO 4"Ø PVC CD 40 P/CEMENTAR	6 pzas
03	TUBO 4"Ø PVC CD 40 P/CEMENTAR 150 mm LONG.	4 pzas
04	TUERCA UNIÓN 4"Ø PVC CD 40 P/CEMENTAR	4 pzas
05	CODO 90° 4"Ø PVC CD 40 P/CEMENTAR	4 pzas
06	TUBO 4"Ø PVC CD 40 P/CEMENTAR 1950 mm LONG.	2 pzas
07	VALVULA PICHANCHA	2 pzas
08	TUBO 4"Ø PVC CD 40 P/CEMENTAR 100 mm LONG.	8 pzas
09	VÁLVULA ANTIRRETORNO 4"Ø	2 pzas
10	VÁLVULA DE BOLA 4"Ø	2 pzas
11	REDUCCIÓN BUSHING 8"Ø x 6"Ø	2 pzas
12	REDUCCIÓN BUSHING 6"Ø x 4"Ø	2 pzas
13	TEE 8"Ø PVC CD 40 P/CEMENTAR	1 pza

CROQUIS DE LOCALIZACIÓN

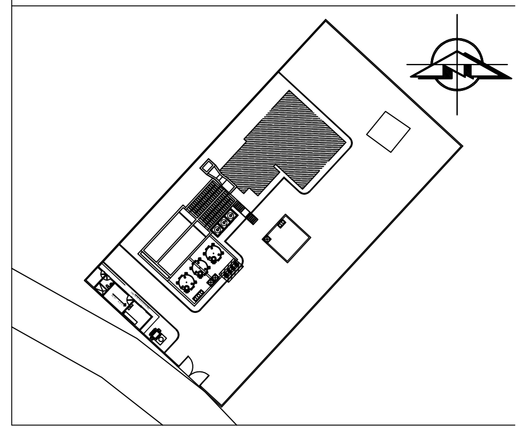

SIMBOLOGÍA

FLUJO DE AGUA

X — IDENTIFICACIÓN DE PIEZA

NOTAS

1. LAS ACOTACIONES ESTÁN EN MILÍMETROS.
2. LOS PLANOS SE ENCUENTRAN A UNA ESCALA ESTÁNDAR INDICADA.
3. LOS NIVELES ESTÁN INDICADOS EN METROS.

● PARA NO OBJECIÓN

CP	FECHA	No.	REVISIONES	FECHA	POR	Vo. Bo.	NÚM.	REFERENCIA

SUPERVISIÓN EXTERNA

Vo. Bo.

-

REVISÓ:

-

-

-

-

JUNTA MUNICIPAL DE AGUA POTABLE Y ALCANTARILLADO DE ANGOSTURA

NÚM DE CONTRATO: -

PROYECTÓ	ING. ELIZABETH OSUNA GARCÍA	
DIBUJÓ	TÉC. ADÁN VALDEZ BLAS	
REVISÓ	C. RICARDO ANGULO GARCÍA GERENTE GENERAL JUMAPAANG	

CONSTRUCCIÓN DE PLANTA POTABILIZADORA EN ANGOSTURA, SINALOA. 60 lts.

NOMBRE DEL PLANO: ARREGLO DE BOMBAS CENTRÍFUGA HORIZONTAL BCH-910 A/B

ESCALA:	PARTE:
SIN	MECÁNICOS

PLANO No.: 07 DE 07

CLAVE DEL PLANO: PP-ANGO2-SIN-MEC-0

FECHA:	REV.:
FEB-2019	C