Municipio de Sinaloa, Estado de Sinaloa.
Sinaloa de Leyva.

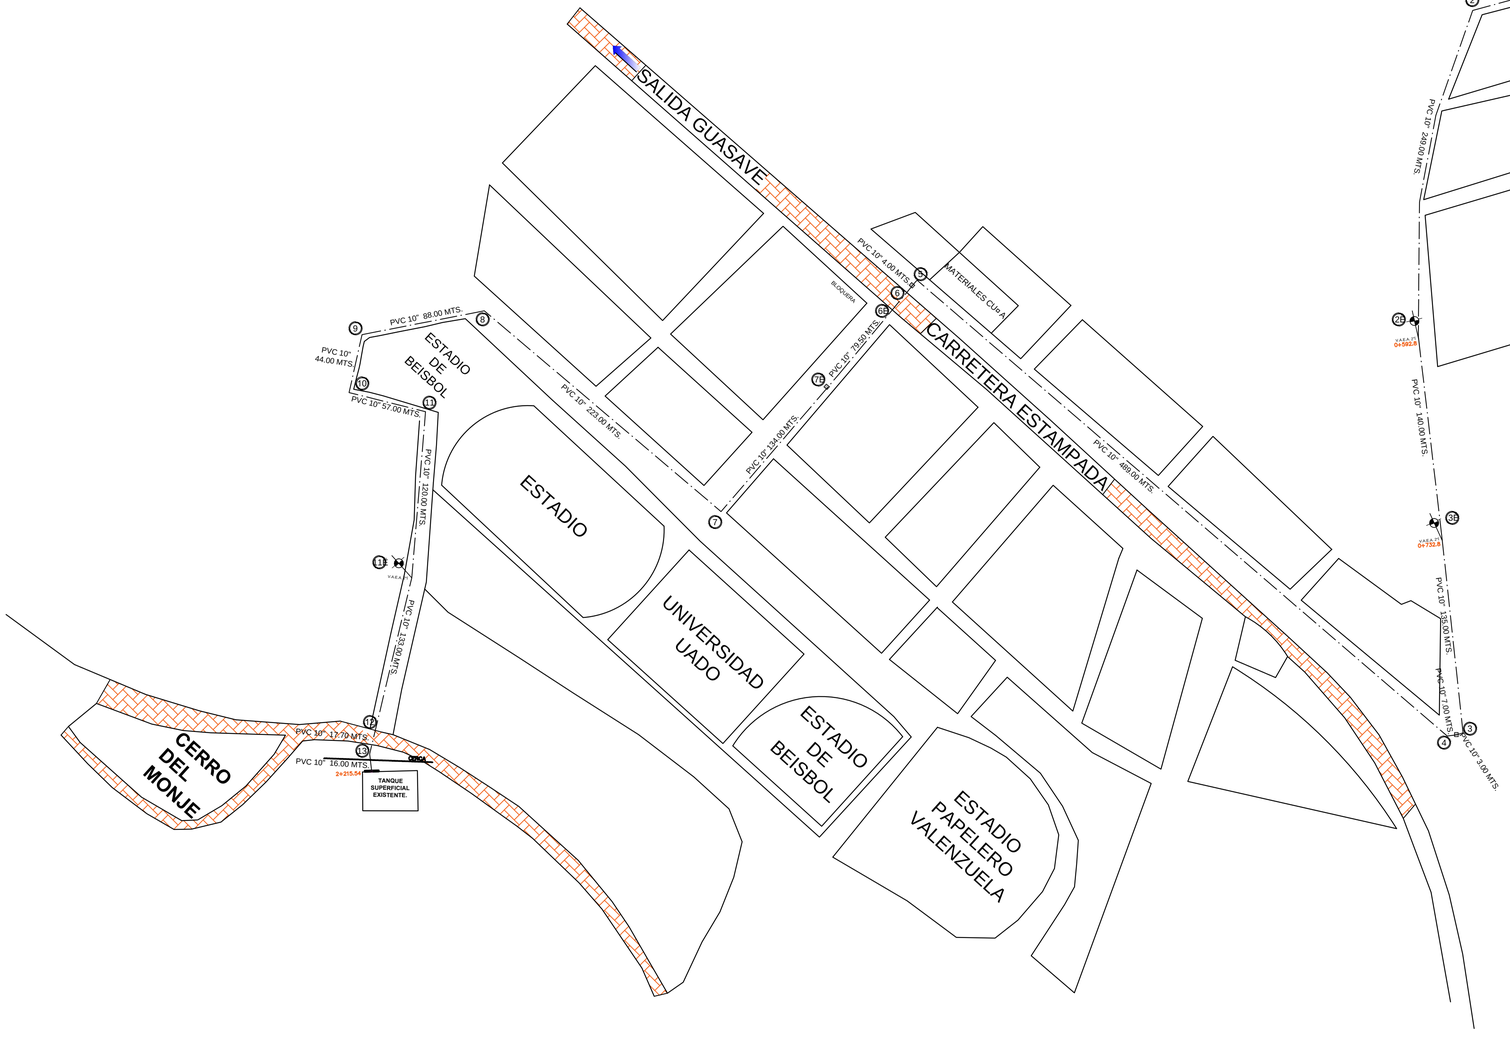

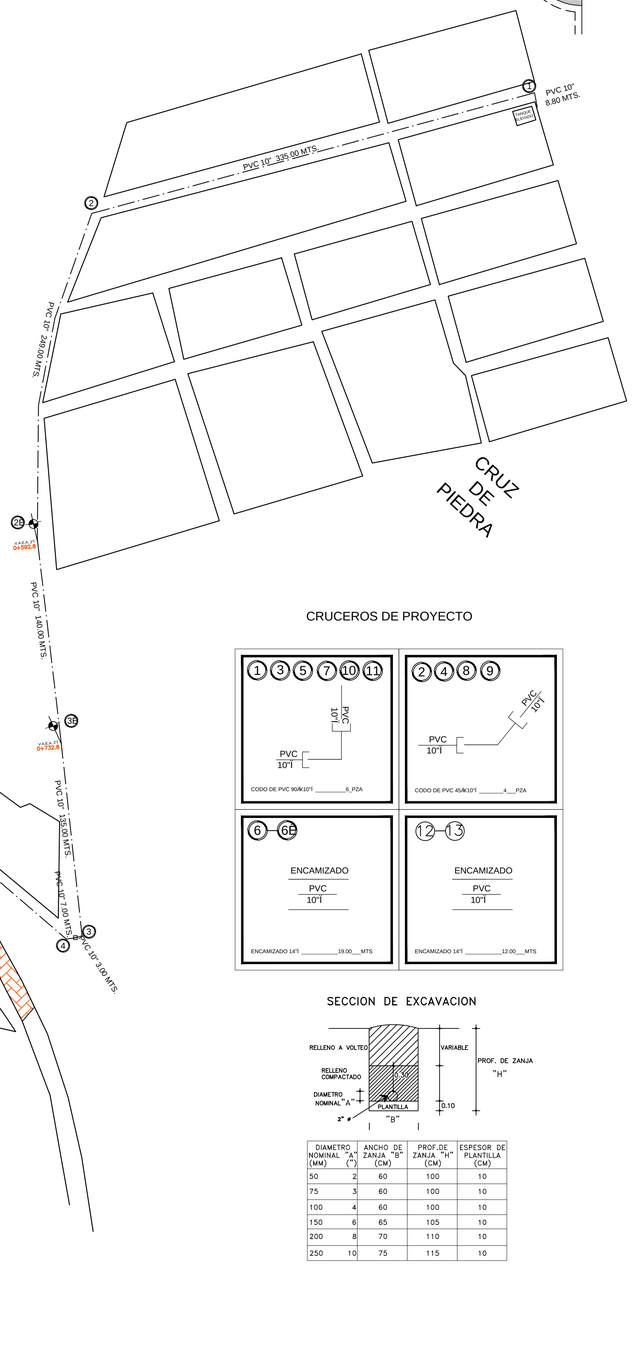

CRUCEROS DE PROYECTO

SECCION DE EXCAVACION

DIAMETRO NOMINAL "A" (MM)	(")	ANCHO DE ZANJA "B" (CM)	PROF.DE ZANJA "H" (CM)	ESPESOR DE PLANTILLA (CM)
50	2	60	100	10
75	3	60	100	10
100	4	60	100	10
150	6	65	105	10
200	8	70	110	10
250	10	75	115	10

Croquis de Localizacion

NOTAS Y ESPECIFICACIONES

– LOS MATERIALES Y TRABAJOS DEBERÁN APEGARSE A LAS NORMAS DE C.N.A. Y A LA DIRECCIÓN GENERAL DE AGUA POTABLE Y ALCANTARILLADO DEL MUNICIPIO.

- SE UTILIZARA TUBERÍA DE PVC DE 10" DE DIÁMETRO

- LA TUBERÍA SERÁ CERTIFICADA Y APROBADA POR EL INSTITUTO NACIONAL DE TUBERÍAS.

- LA LONGITUD DE LA TUBERÍA ESTA MEDIDA EN METROS.

SIMBOLOGIA

TUBERIA PROYECTO DE 10"Ï ----------
DISTANCIA ---------- 12.50 M
CRUCEROS ---------- ①

CANTIDAD DE TUBERIA

TUBERIA DE 10"Ï ---------- 2, 283.00 M.

CANTIDAD DE VALVULAS

V.A.E.A. 2"Ï ---------- 6.00 PZAS.

PLANO DE PROYECTO

H. AYUNTAMIENTO DE SINALOA

JUMAPAS ——— JUNTA MUNICIPAL DE AGUA POTABLE Y ALCANTARILLADO DE SINALOA.

Localizacion: Sinaloa de Leyva	Municipio: Sinaloa
Obra: CONSTRUCCION DE LINEA DE CONDUCCION DE SISTEMA DE AGUA POTABLE (SECTOR CERRO DEL MONJE) EN LA LOCALIDAD DE SINALOA DE LEYVA, MUNICIPIO DE SINALOA, ESTADO DE SINALOA.	
Contenido: Linea de Conduccion	
Acotaciones: En Metros	Escala: S/E
Dibujo: Arq. Javier Enrique Espinoza.	Proyecto: Departamento Tecnico Jumapas.
Reviso: C.Guadalupe Castro Quiñonez	Vo.Bo.: Ing. Jose Rosario Cota Damian.
No. de plano: 01	Fecha: Enero/2019