


PLANTA ARQUITECTÓNICA SEGUNDO NIVEL

ESCALA 1: 75

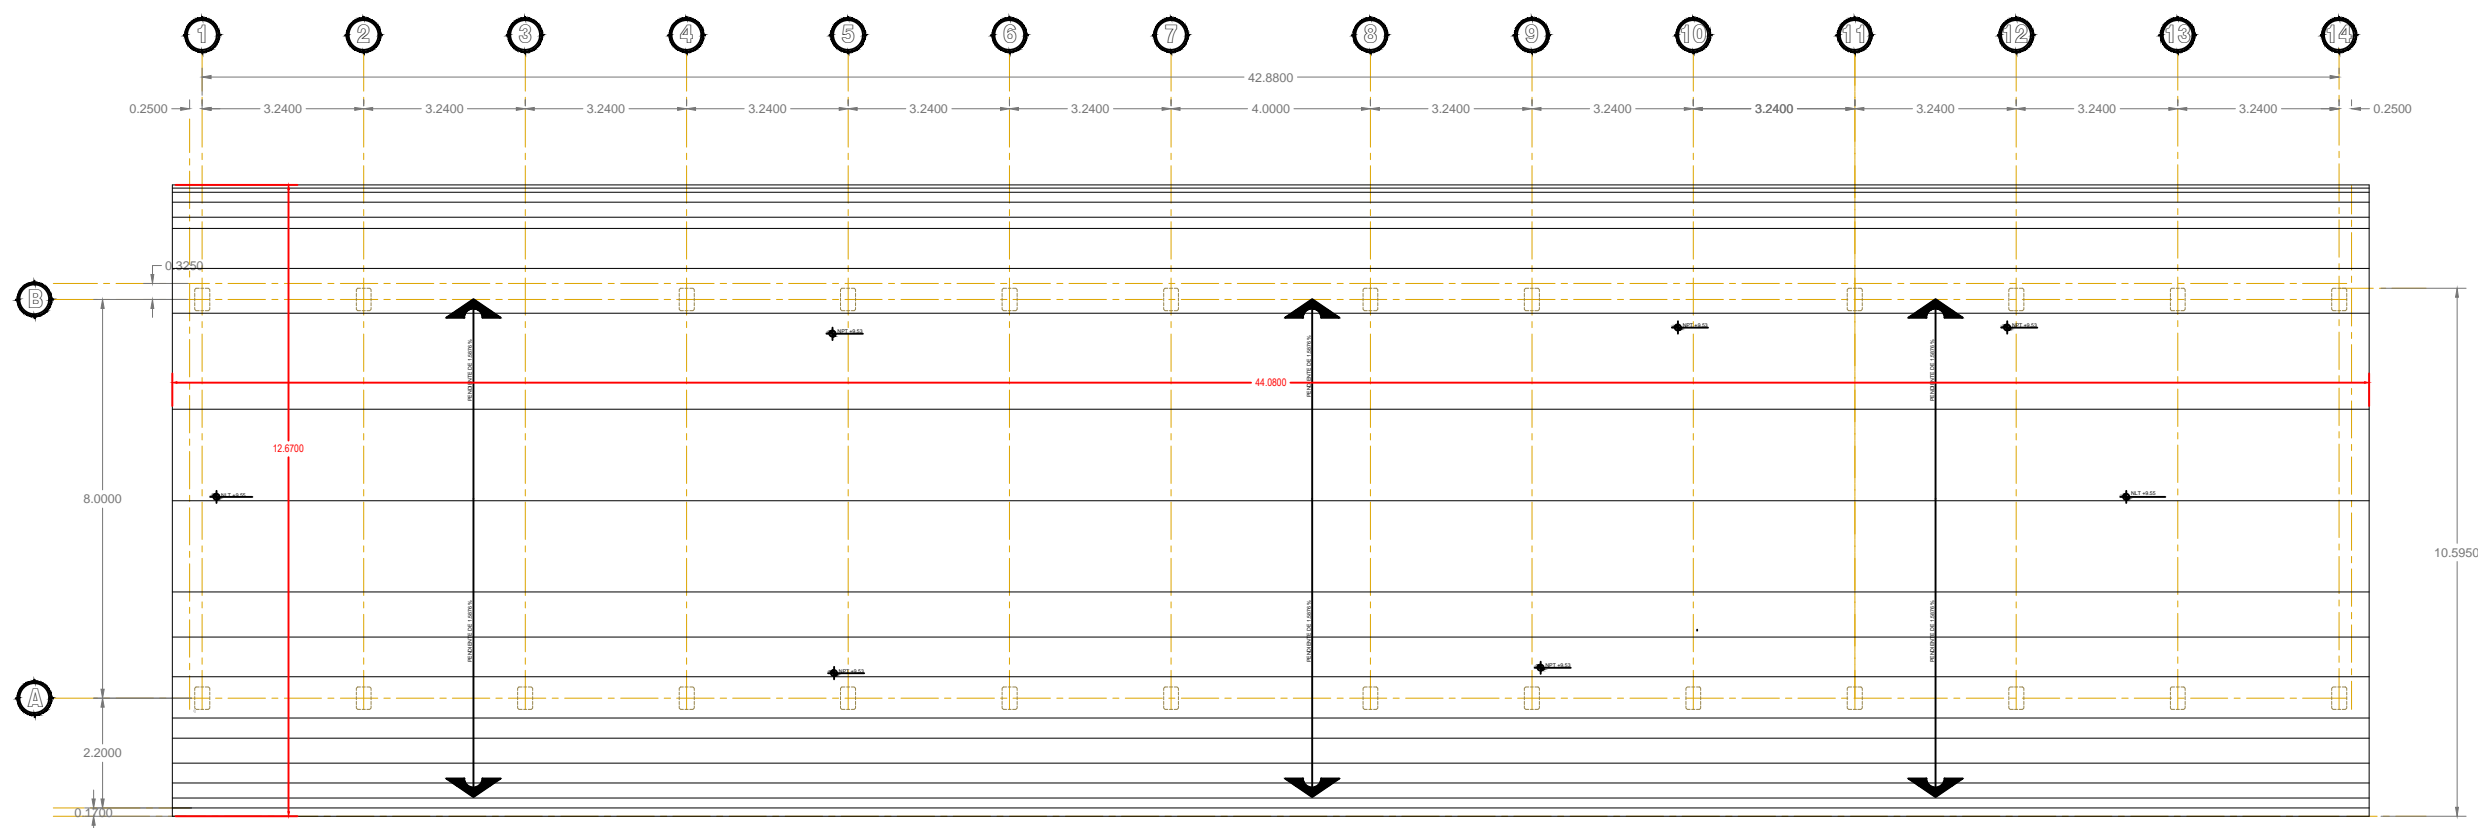

PLANTA ARQUITECTÓNICA DE AZOTEA

ESCALA 1: 75