

ELEVACION	ESPAZAMIENTO		VOLUMEN	
	TERRAPLEN	CORTE	TERRAPLEN	CORTE
18.07	17.35	18.07	0.00	49.40
17.23	16.91	17.23	0.00	165.40
17.41	16.35	17.41	0.00	252.04
16.82	15.80	16.82	0.00	334.18
16.02	15.25	16.02	0.00	336.65
15.58	14.70	15.58	0.00	314.11
15.29	14.50	15.29	0.00	105.18

**PERFIL CALLE AZALEA**

ESCALA HORIZONTAL 1 : 1000












ESCALA VERTICAL 1 : 1000

TOTAL VOLUMEN CORTE = 1,556.96m<sup>3</sup>

TOTAL VOLUMEN TERRAPLEN = 0.00m<sup>3</sup>

**AVENIDA AZALEA**

- POSTE C.F.E.
- POSTE TELMEX
- POZD DE VISITA
- ⊠ B N ESQUINA DE BANQUETA
- ARBOL
- ANUNCIO
- LUMINARIA
- CASETA TELMEX

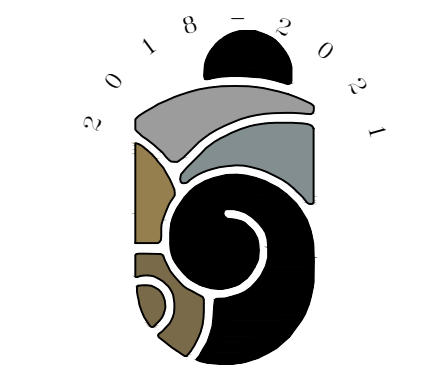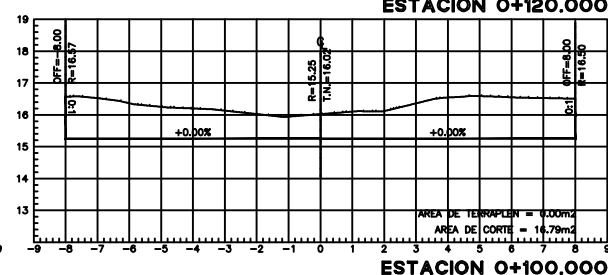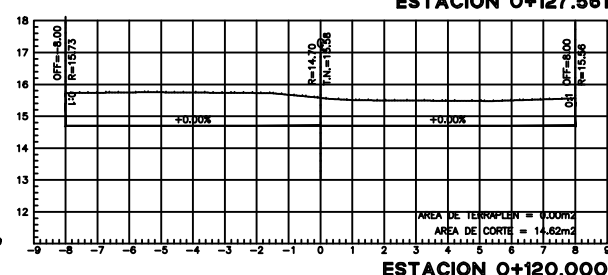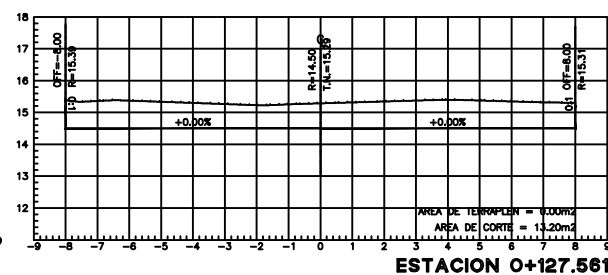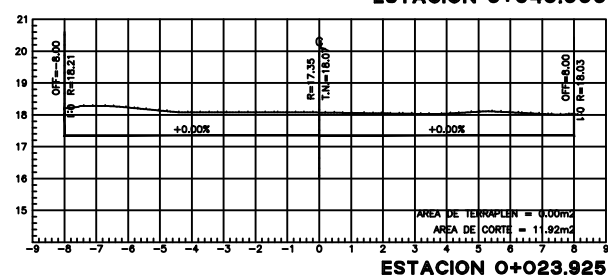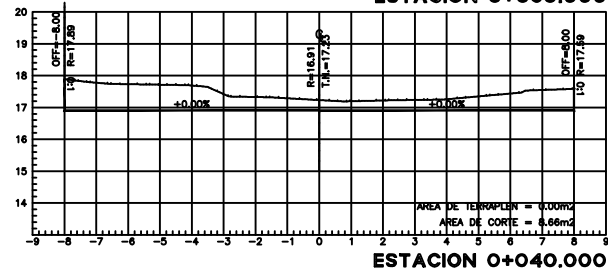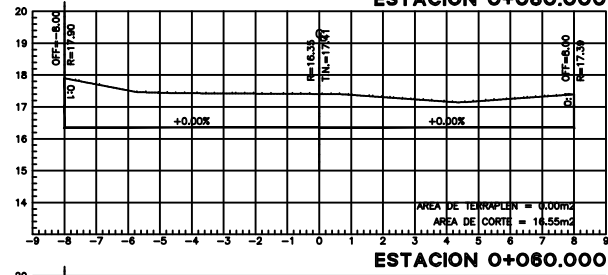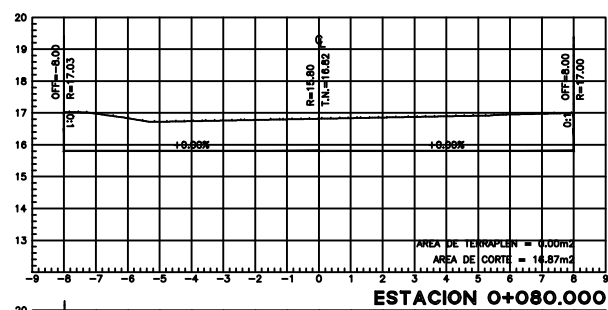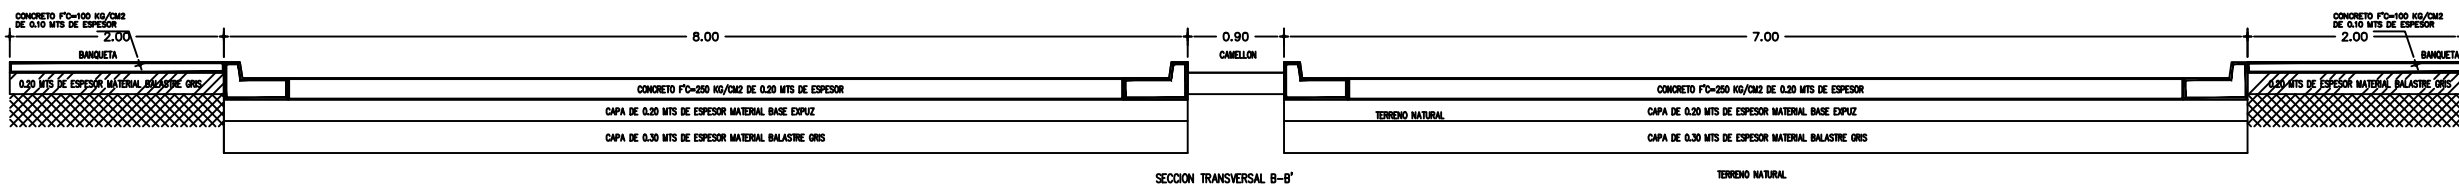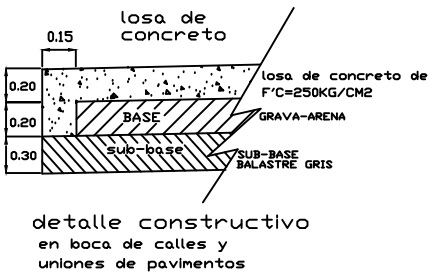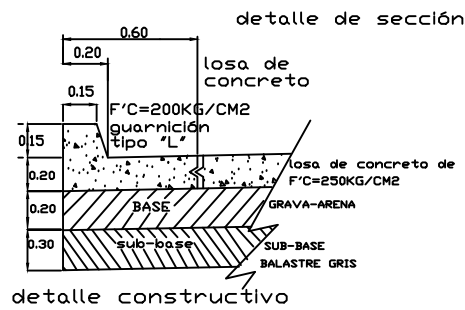

**MAZATLÁN**  
DONDE SE ROMPEN LAS OLAS

PRESIDENTE MUNICIPAL  
QFB. LUIS GUILLERMO BENITEZ TORRES


DIRECTOR DE OBRAS PUBLICAS  
M.I. JUAN DE DIOS GARAY VELAZQUEZ

SUBDIRECTOR DE OBRAS PUBLICAS  
ARQ. CARLOS JESUS TAPIA CAMACHO


JEFE DEL DEPTO. DE PROYECTO Y TOPOGRAFIA:  
ING. JUAN CARLOS GALARZA BARRON

INTEGRANTES DEL DEPARTAMENTO DE PROYECTOS:  
ING. CARLOS MANUEL TAPIA BARRON  
ARQ. JESUS IVAN MORENO JIMENEZ

PROYECTO:  
**AVENIDA AZALEA**  
ENTRE AV. TULIPAN Y AV. BAHIA KINO  
COL. RINCON DE URIAS

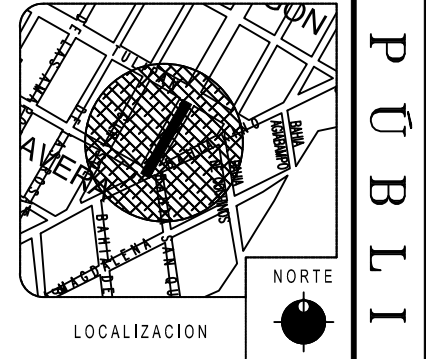

ESCALA: S/E  
FECHA: SEPTIEMBRE DEL 2020  
DISEÑO - DIBUJO: ING. CARLOS MANUEL TAPIA BARRON  
ARQ. JESUS IVAN MORENO JIMENEZ  
LAMINA No. 2  
CLAVE: DOP-21-062  
LO-IMA-DOP-2021-011

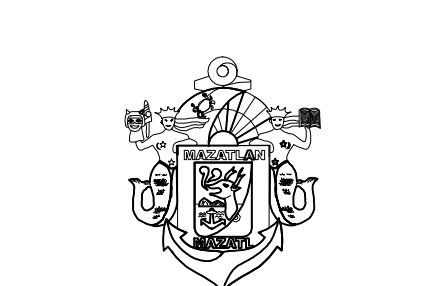

**MUNICIPIO DE MAZATLAN**  
CALLE ANGEL FLORES S/N COLONIA CENTRO MAZATLAN, SIN.

**OBRAS PUBLICAS**