

MAZATLÁN
DONDE SE ROMPEN LAS OLAS

PRESIDENTE MUNICIPAL
QFB. LUIS GUILLERMO BENITEZ TORRES


DIRECTOR DE OBRAS PUBLICAS
M.I. JUAN DE DIOS GARAY VELAZQUEZ

SUBDIRECTOR DE OBRAS PUBLICAS
ARQ. CARLOS JESUS TAPIA CAMACHO

JEFE DEL DEPTO. DE PROYECTO Y TOPOGRAFIA
ING. JUAN CARLOS GALARZA BARRON

INTEGRANTES DEL DEPARTAMENTO DE PROYECTOS:
ING. CARLOS MANUEL TAPIA BARRON
ARQ. PATRICIA ARAUZ CRISTERNA
ARQ. JESUS IVAN MORENO JIMENEZ

PROYECTO:
PAVIMENTACION DE CALLE LADRILLERA
ENTRE CALLES COSTANERA Y AVENIDA DE PLATA
COLONIA URIAS

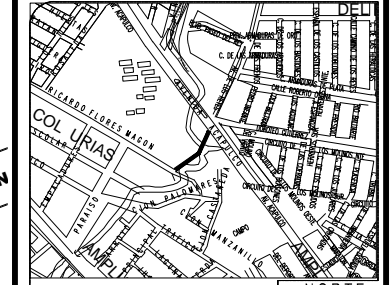

LOCALIZACION


ESCALA:
S/E

FECHA:
JULIO

DISEÑO - DIBUJO:
ING. CARLOS MANUEL TAPIA BARRON
ARQ. JESUS IVAN MORENO JIMENEZ


LAMINA No.
1

CLAVE

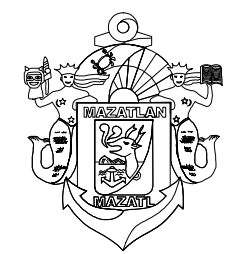




MUNICIPIO DE MAZATLÁN
CALLE ANGEL FLORES S/N COLONIA CENTRO MAZATLÁN, SIN.

OBRAS PUBLICAS

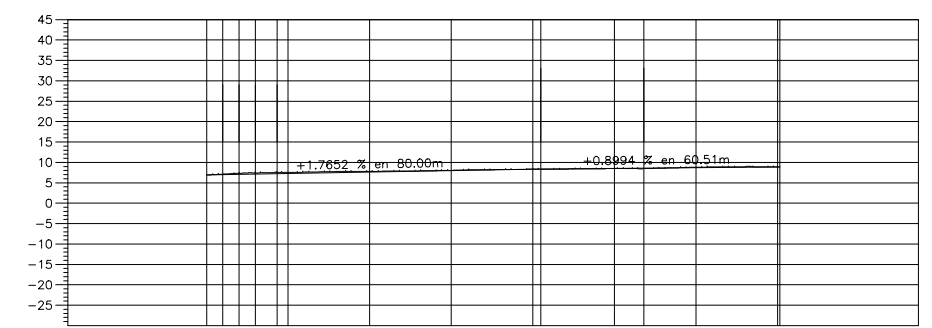

TIPO DE MATERIAL	B									
FACTOR DE ABUNDAMIENTO	1									
FACTOR DE COMPACTACION	1									
VOLUMEN	TERRAPLEN	CORTE								
ESPESOR	TERRAPLEN	CORTE								
ELEVACION	SUBRASANTE	TERRENO								
0+000.00	0.00	0.00	0.00	0.00	0.00	0.00	0.00	0.00	0.00	0.00
0+003.94	6.93	6.40	0.53	7.12	6.47	0.65	7.03	6.38	0.65	6.93
0+007.94	7.12	6.47	0.65	7.32	6.54	0.78	7.26	6.41	0.85	7.03
0+011.95	7.40	6.61	0.79	7.40	6.61	0.79	7.40	6.61	0.79	7.40
0+017.26	7.53	6.70	0.83	7.53	6.70	0.83	7.53	6.70	0.83	7.53
0+020.00	7.56	6.73	0.83	7.56	6.73	0.83	7.56	6.73	0.83	7.56
0+040.00	7.83	7.11	0.72	7.83	7.11	0.72	7.83	7.11	0.72	7.83
0+060.00	8.06	7.46	0.60	8.06	7.46	0.60	8.06	7.46	0.60	8.06
0+081.91	8.31	7.81	0.50	8.31	7.81	0.50	8.31	7.81	0.50	8.31
0+100.00	8.48	7.99	0.49	8.48	7.99	0.49	8.48	7.99	0.49	8.48
0+107.20	8.47	8.06	0.41	8.47	8.06	0.41	8.47	8.06	0.41	8.47
0+120.00	8.81	8.17	0.64	8.81	8.17	0.64	8.81	8.17	0.64	8.81
0+140.00	8.86	8.16	0.70	8.86	8.16	0.70	8.86	8.16	0.70	8.86
0+140.00	8.86	8.16	0.70	8.86	8.16	0.70	8.86	8.16	0.70	8.86

PERFIL CALLE LADRILLERA
ESCALA HORIZONTAL 1 : 1000
ESCALA VERTICAL 1 : 1000
TOTAL VOLUMEN CORTE = 731.58m³

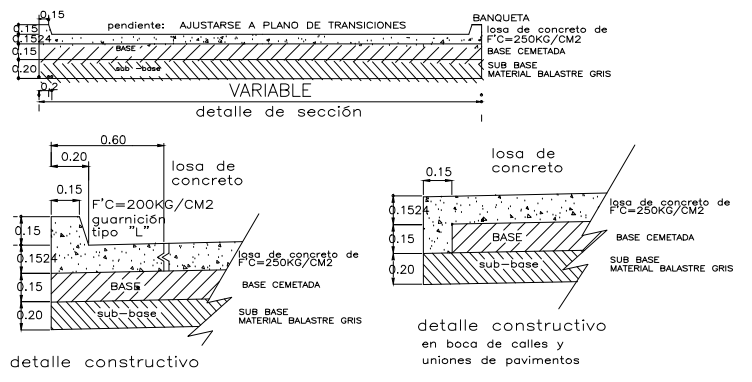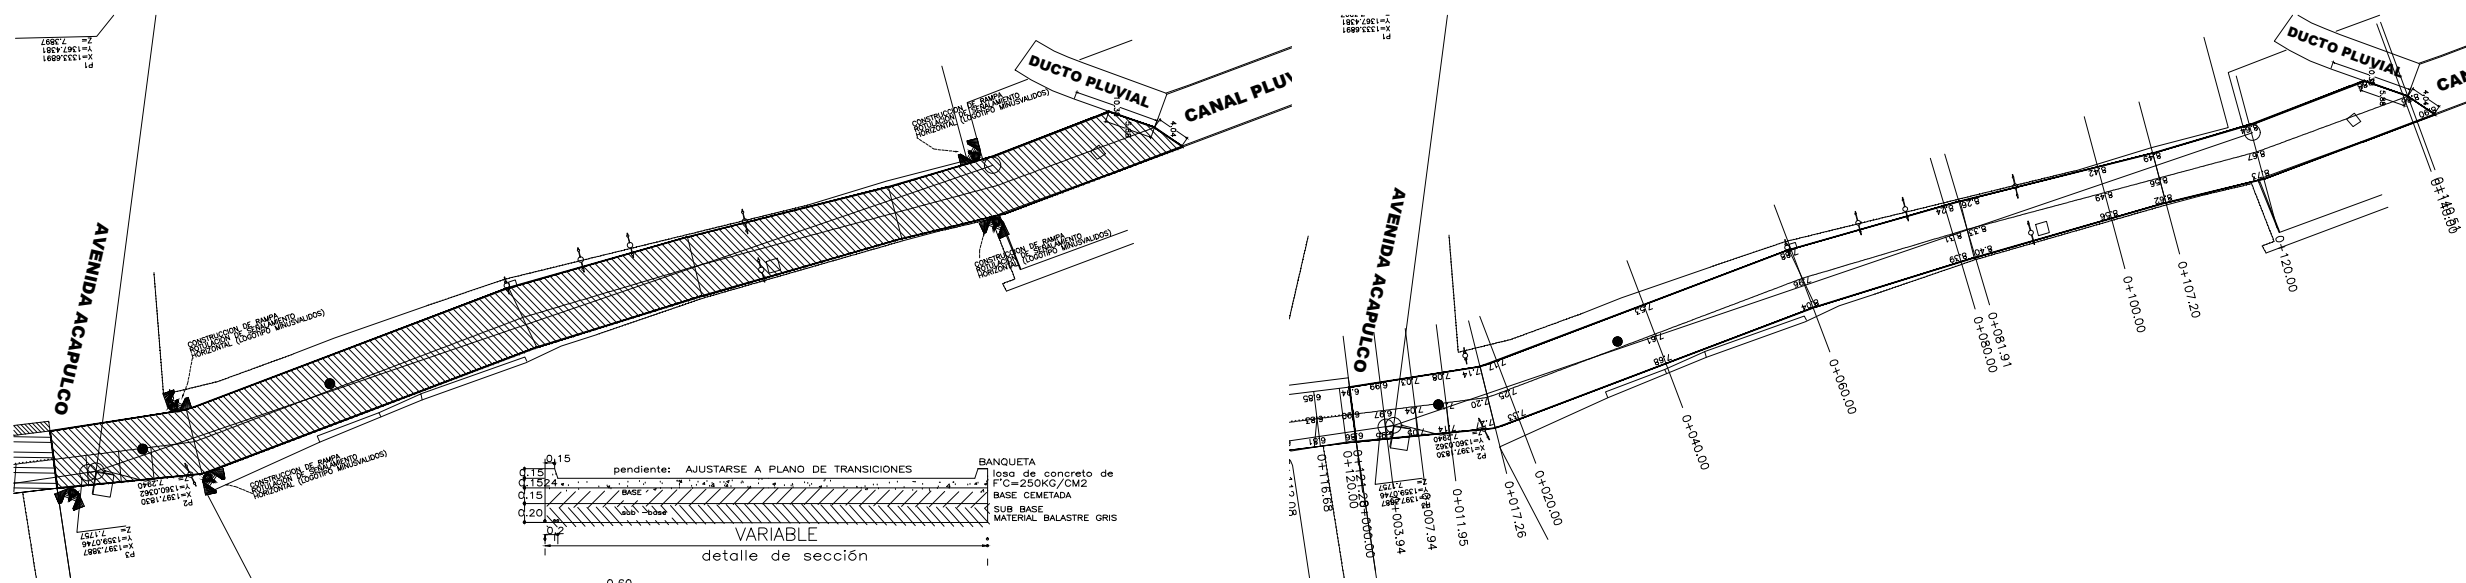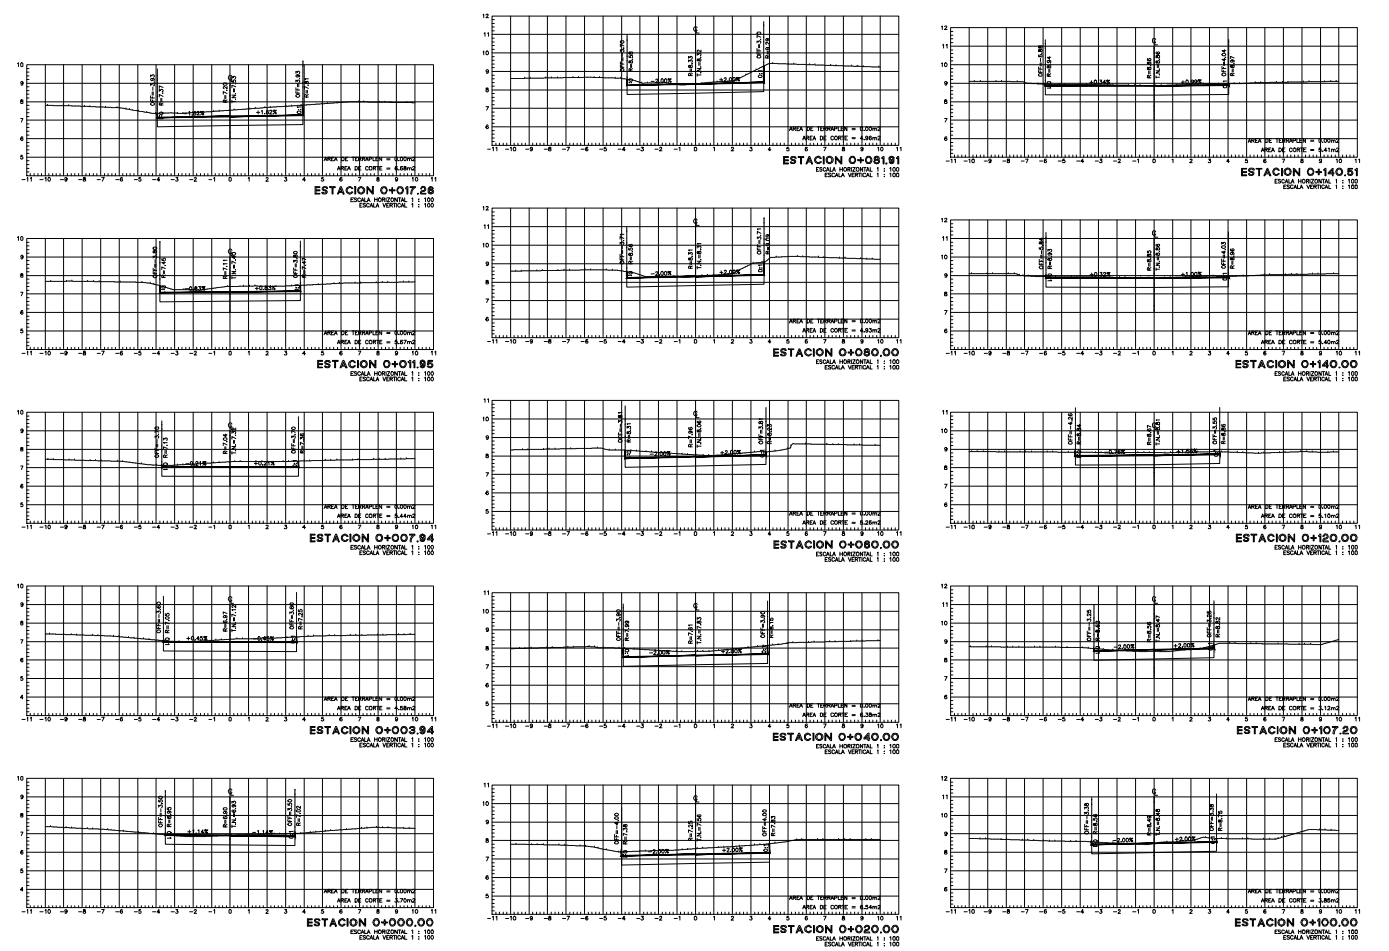

- POSTE C.F.E.
- ◇ POSTE TELMEX
- POZO DE VISITA
- ⊠ B N ESQUINA DE BANQUETA
- ARBOL
- ANUNCIO
- LUMINARIA
- ▬ CASETA TELMEX