



H. AYUNTAMIENTO DE CULIACAN

Proyecto:
CONSTRUCCION DE SERVICIOS SANITARIOS EN ESC. PRIM. GRAL. ANGEL FLORES, TABALA, SIND. SAN LORENZO

CULIACAN, SINALOIA.

CONTENIDO:
FOSA SEPTICA



OBSERVACIONES:



LIC. JESUS ESTRADA FERREIRO
PRESIDENTE MUNICIPAL

ING. CESAR MANUEL OCHOA SALAZAR
GERENTE MPAL DE OBRAS Y SERVICIOS PUBLICOS

ING. JAVIER MASCAREÑO QUIÑONEZ
DIRECTOR DE OBRAS PUBLICAS

ELABORO:
ARQ. PEDRO ALBERTO PICOS CAMACHO

REVISO:
UNIDAD DE EVALUACION TECNICA

COORDENADAS GEOGRAFICAS:
24°26'34.83"N 107°05'46.22"O

ESCALA:
INDICADA 2019




ARCHIVO:

CLAVE DE PRESUPUESTO:
SERVISEPANGELFLORESTABALA

NÚMERO DE PLANO:
17 DE 18

FOSA SEPTICA

CAPACIDAD m ³	DIMENSIONES	
	a (m)	b (m)
4.50	1.00	2.00
5.00	1.05	2.10
5.50	1.11	2.22
6.00	1.15	2.30
6.50	1.20	2.40
7.50	1.29	2.58
8.00	1.33	2.66
8.50	1.37	2.74
9.00	1.41	2.82
9.50	1.45	2.90
10.00	1.49	2.98
10.50	1.53	3.06
11.00	1.56	3.12
11.50	1.60	3.20
12.00	1.63	3.26
12.50	1.67	3.34
13.00	1.70	3.40
13.50	1.73	3.46
14.00	1.76	3.52
14.50	1.80	3.60
15.00	1.83	3.66
15.50	1.86	3.72
16.00	1.89	3.78
16.50	1.91	3.82
17.00	1.94	3.88
17.50	1.97	3.94
18.00	2.00	4.00
18.50	2.03	4.06
19.00	2.05	4.10
19.50	2.08	4.16
20.00	2.11	4.22

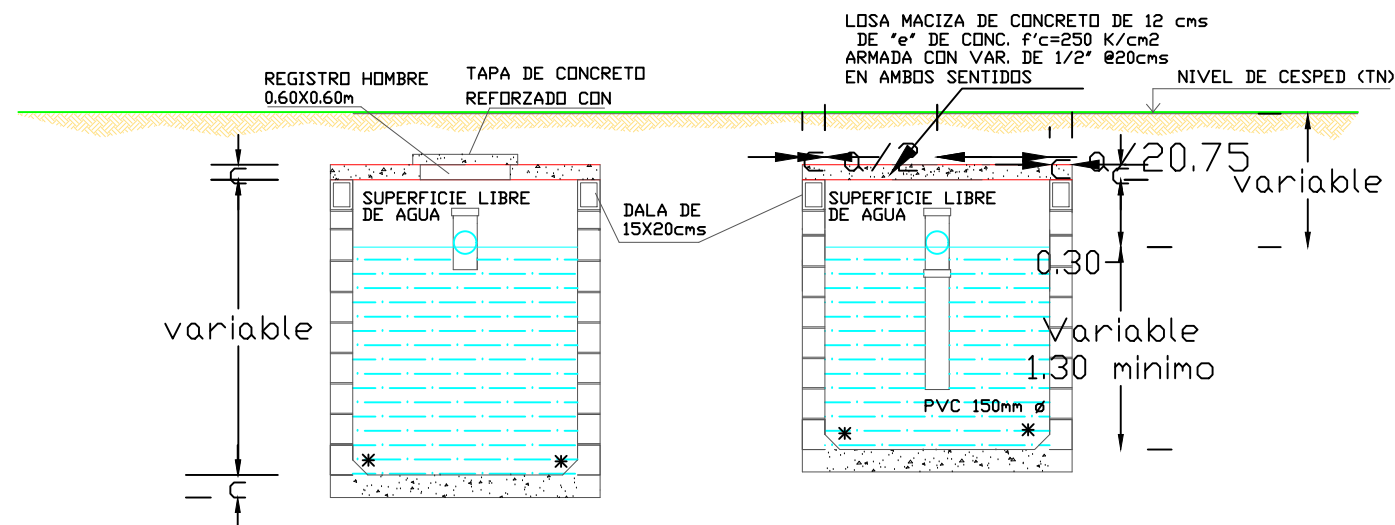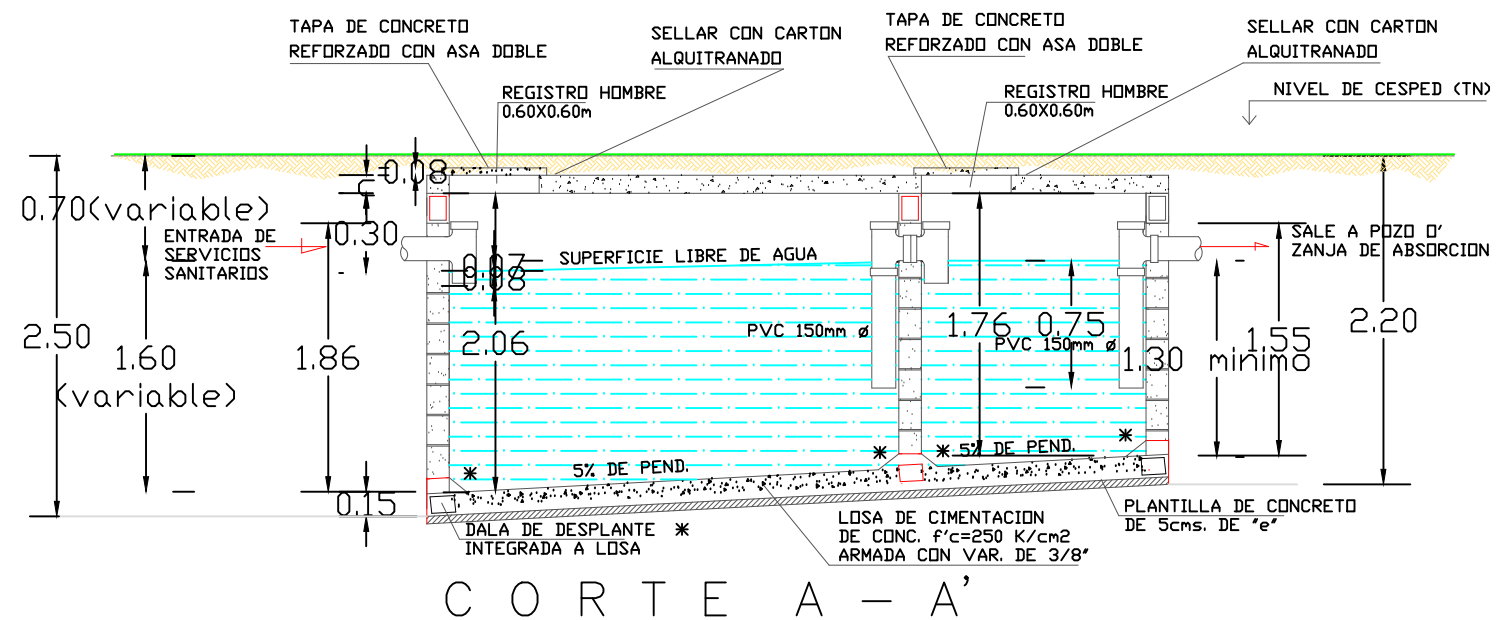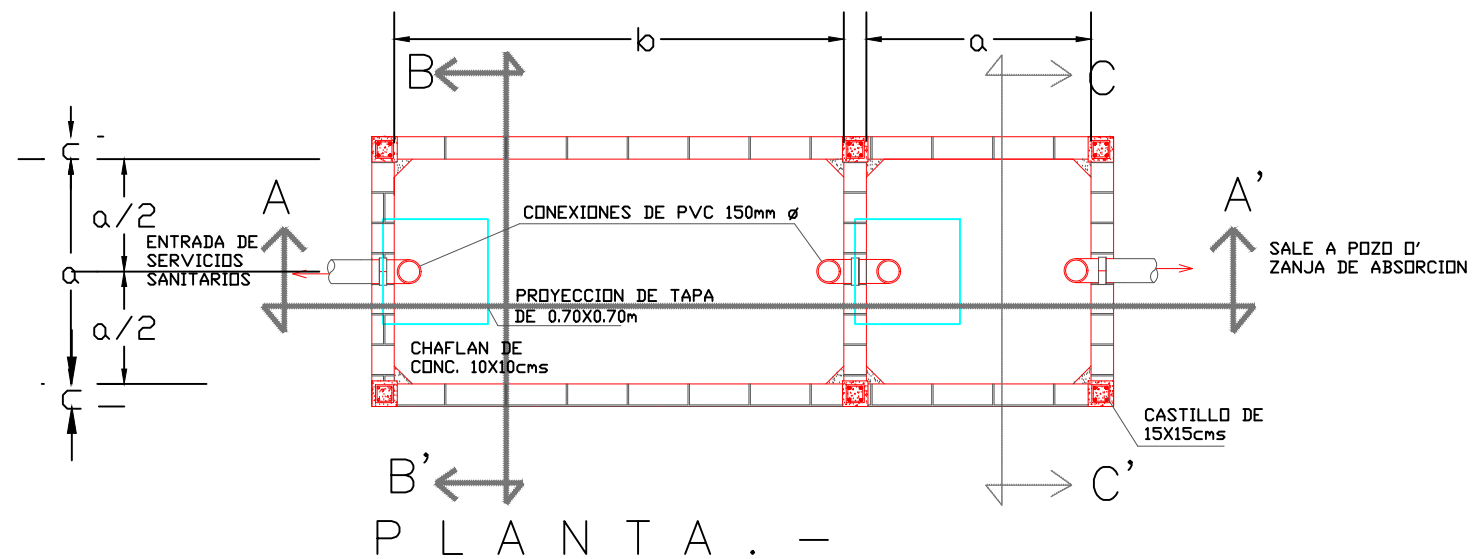

NOTAS;

- UTILIZAR ESTE PLANO EXCLUSIVAMENTE PARA LAS INSTALACIONES INDICADAS
- DIAMETROS DE TUBERIAS EN MILIMETROS
- ACOTACIONES EN METROS
- ESTE PLANO SE COMPLEMENTA CON EL ESTRUCTURAL
- * CHAFLAN INTEGRADO EN COLADO
- PENDIENTE MAXIMA DE TUBERIA DE ENTRADA 2%
- LA VENTILACION SE LOGRA A TRAVES DE LOCALES SANITARIOS QUE SIRVE

FOSA SEPTICA ESCALA 1:50

CORTE B-B'

CORTE C-C'