



EST.	T. N.	RASANTE PAV			LIM. PAV.
		DER.	CEN.	IZQ.	
0+000.00	Elev=99.887	99.850	99.900	99.950	
0+010.00	Elev=99.853	99.875	99.925	99.975	
0+020.00	Elev=99.866	99.900	99.950	100.000	
0+030.00	Elev=99.896	99.925	99.975	100.025	
0+040.00	Elev=99.966	99.950	100.000	100.050	
0+050.00	Elev=100.021	99.975	100.025	100.075	
0+060.00	Elev=100.040	99.920	99.970	100.020	
0+070.00	Elev=100.020	99.865	99.915	99.965	
0+080.00	Elev=99.950	99.810	99.860	99.910	
0+090.00	Elev=99.790	99.750	99.800	99.850	

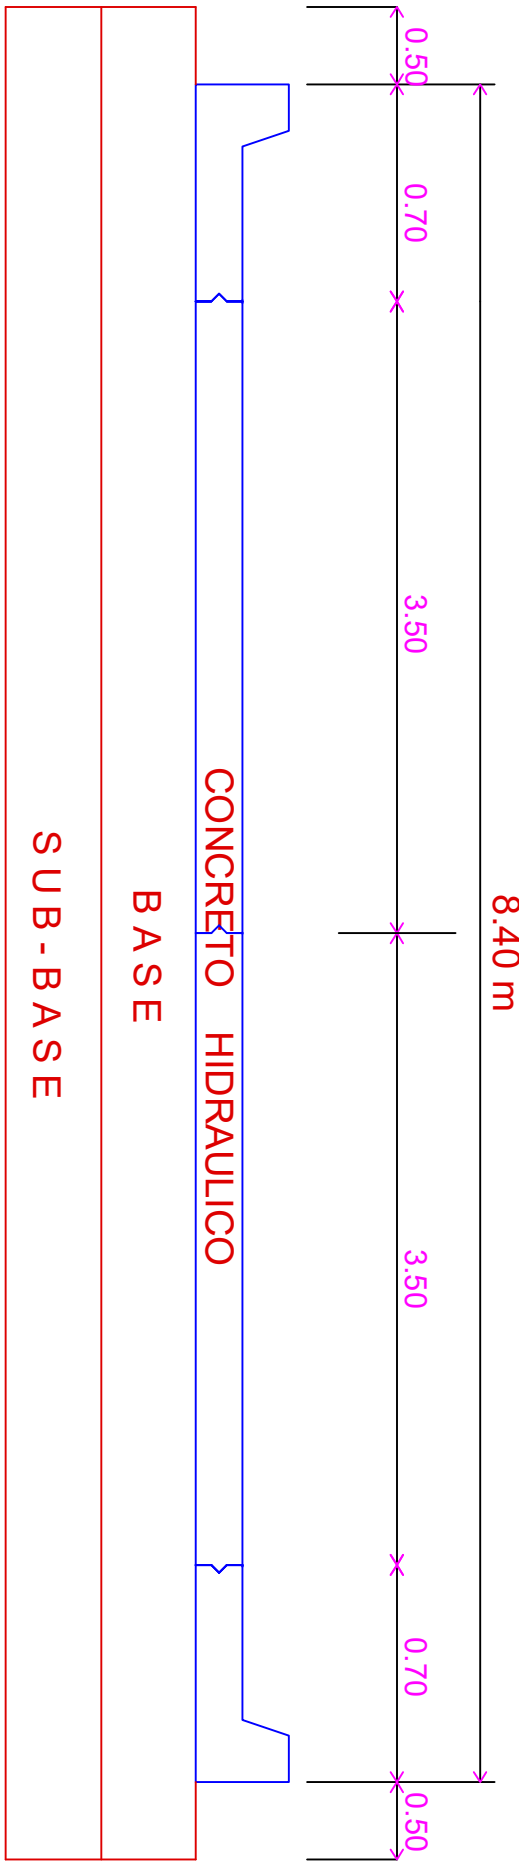

COORDENADAS DE BANCOS			
	X	Y	Z
BN 1	9979.557	10087.515	98.135
BN 2	10000.000	10000.000	10000.000
BN 3	10009.806	9987.044	100.522

COORDENADAS POR EL EJE			
	X	Y	Z
0+000	9979.112	10087.460	
0+089.15	10001.849	10001.260	

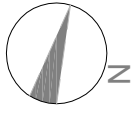

H. AYUNTAMIENTO DE CULIACAN

PROYECTO:
PAVIMENTACION DE AVENIDA, UBICADO JUAN B. ROJO ENTRE FRAY BERNARDO DE SAHAGUN Y AGUSTIN YAÑEZ, COLONIA GUADALUPE VICTORIA.

CULIACAN, SINALOA.
CROQUIS DE LOCALIZACION:

CONTENIDO:
- SECCIONES Y DATOS

OBSERVACIONES:



LIC. JESUS ESTRADA FERRERO
PRESIDENTE MUNICIPAL

ING. CESAR MANUEL DE-HOIA SALAZAR
GERENTE MUNICIPAL DE OBRAS Y SERVICIOS PUBLICOS

ING. JAVIER MASCAREÑO GUJONCZ
DIRECTOR DE OBRAS PUBLICAS

UNIDAD DE EVALUACION TECNICA
UNIDAD DE EVALUACION TECNICA
UNIDAD DE EVALUACION TECNICA

COORDENADAS GEOGRAFICAS
24°47'45.48"N, 107°21'58.65"W

FECHA: 2019

10000. PAVIMENTACION EN CALLE JUAN B. ROJO, COL. GUADALUPE VICTORIA