



H. AYUNTAMIENTO DE CULIACAN

PROYECTO:  
PAVIMENTACION CON CONCRETO HIDRAULICO DE CALLE MANUEL J. OTHON ENTRE CALZADA AEROPUERTO Y CALLE LOMAS DEL SOL, COLONIA NUEVO BACHIGUALATO, CULIACAN, SINALOA.



CONTENIDO:  
DETALLES.-

OBSERVACIONES:



ARG. JUAN DE DIOS GAMEZ MENDIVIL  
PRESIDENTE MUNICIPAL

ING. ROBERTO ALFONSO ZAZUETA TAPIA  
SRIO. MPAL. DE OBRAS Y SERVICIOS PUBLICOS

ARG. ARLETTE DIAZ LEON  
DIRECTOR DE OBRAS PUBLICAS

ELABORO:  
UNIDAD DE EVALUACION TECNICA

REVISO:  
UNIDAD DE EVALUACION TECNICA

CLAVE PRESUPUESTO:  
PAV122MANUELJOTHONCALZADAYLOMASDEL SOL



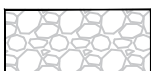
COORDENADAS GEOGRAFICAS:  
24°46'21.57"N 107°28'38.46"O

ESCALA: S/ESC. FECHA: 2022


ARCHIVO:

NUMERO DE PLANO:  
5 DE 10


### ESPESORES DE CAPAS

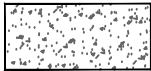	CONCRETO	=0.15 M.
	B A S E COMPACTADA AL 95%	=0.20 M.
	SUB - RASANTE COMPACTADA AL 95%	=0.30 M.

### SECCION TIPO

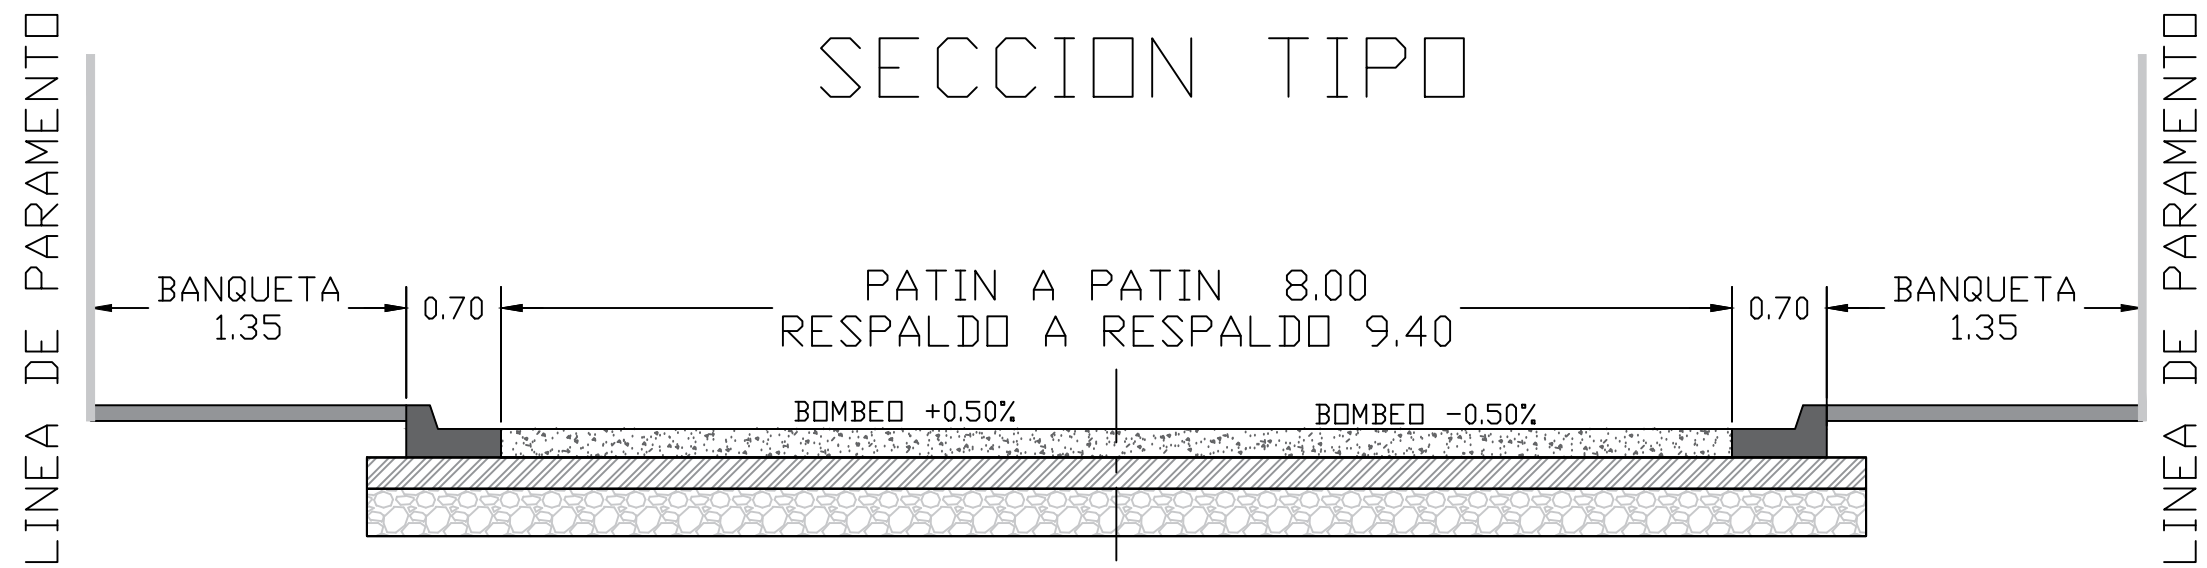

#### DETALLE DE GUARNICION TIPO "L" (SIN ESCALA)

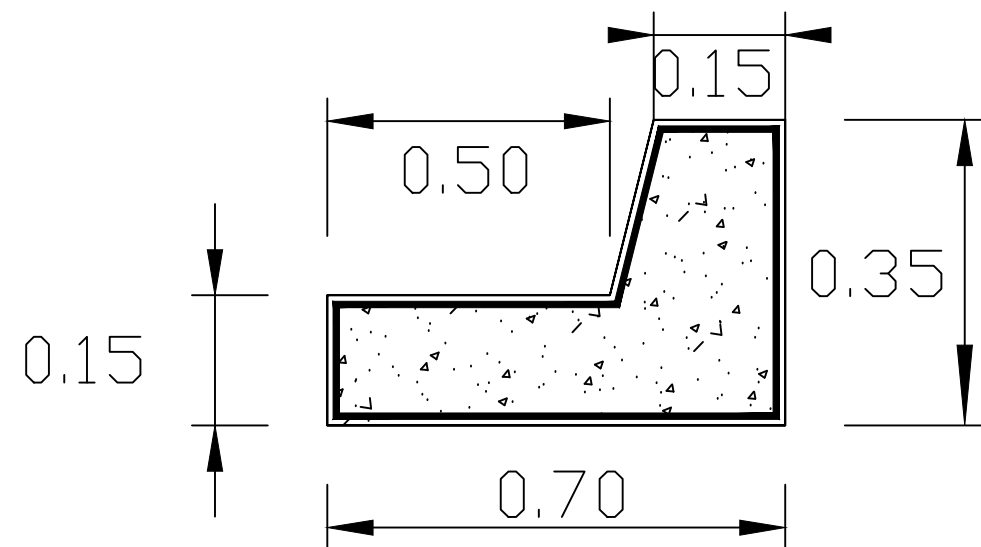

#### DETALLE DE JUNTA CONSTRUCTIVA

