




H. AYUNTAMIENTO DE CULIACAN

PROYECTO:

PAVIMENTACION CON CONCRETO HIDRAULICO EN CALLE PRIMAVERA, ENTRE PROL. ALVARO OBREGON Y AV. HUIZACHEZ, EN LA COLONIA JESUS MANUEL GAMEZ VALDEZ CULIACAN, SINALOA.

CROQUIS DE LOCALIZACION:

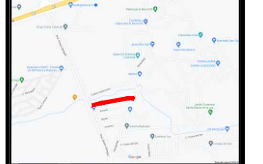

CONTENIDO:

- BANCO DE MATERIALES.

OBSERVACIONES:



ARQ. JUAN DE DIOS GAMEZ MENDIVIL
PRESIDENTE MUNICIPAL

ING. ROBERTO ALFONSO ZAZUETA TAPIA
SIPO. MPAL. DE OBRAS Y SERVICIOS PUBLICOS

ARQ. ARLETTE DIAZ LEON
DIRECTOR DE OBRAS PUBLICAS

ELABORO:

UNIDAD DE EVALUACION TECNICA

REVISO:

UNIDAD DE EVALUACION TECNICA

CLAVE PRESUPUESTO:

COORDENADAS GEOGRAFICAS:

24°44'30.5"N, 107°22'42.2"O

ESCALA:

S/ESC.

FECHA:


2022

ARCHIVO:

2021U - PAVIMENTACION CALLE PRIMAVERA, COL. GAMEZ VALDEZ

NUMERO DE PLANO:

1.1 DE 10

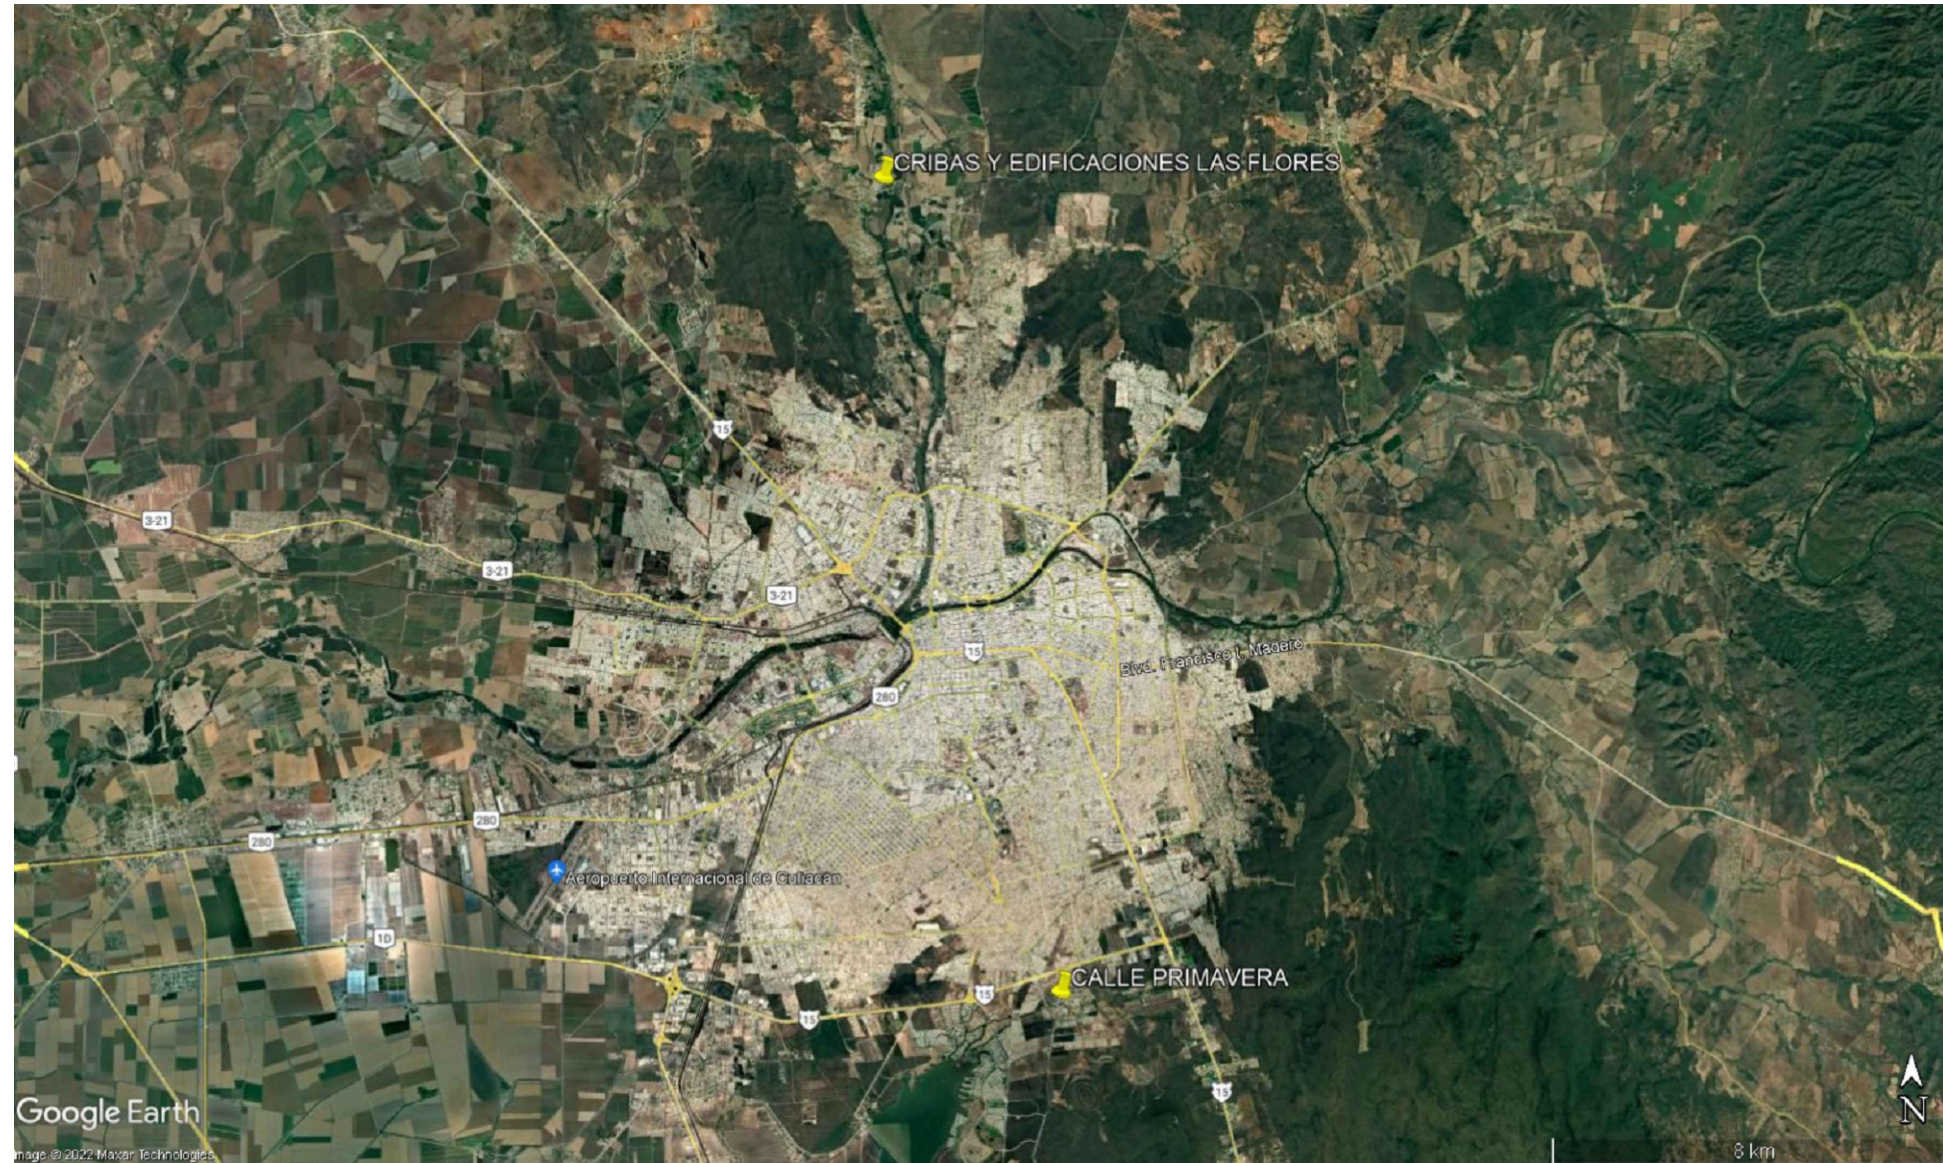

BANCO DE MATERIALES
24.00 KM

BANCO DE MATERIALES.-