



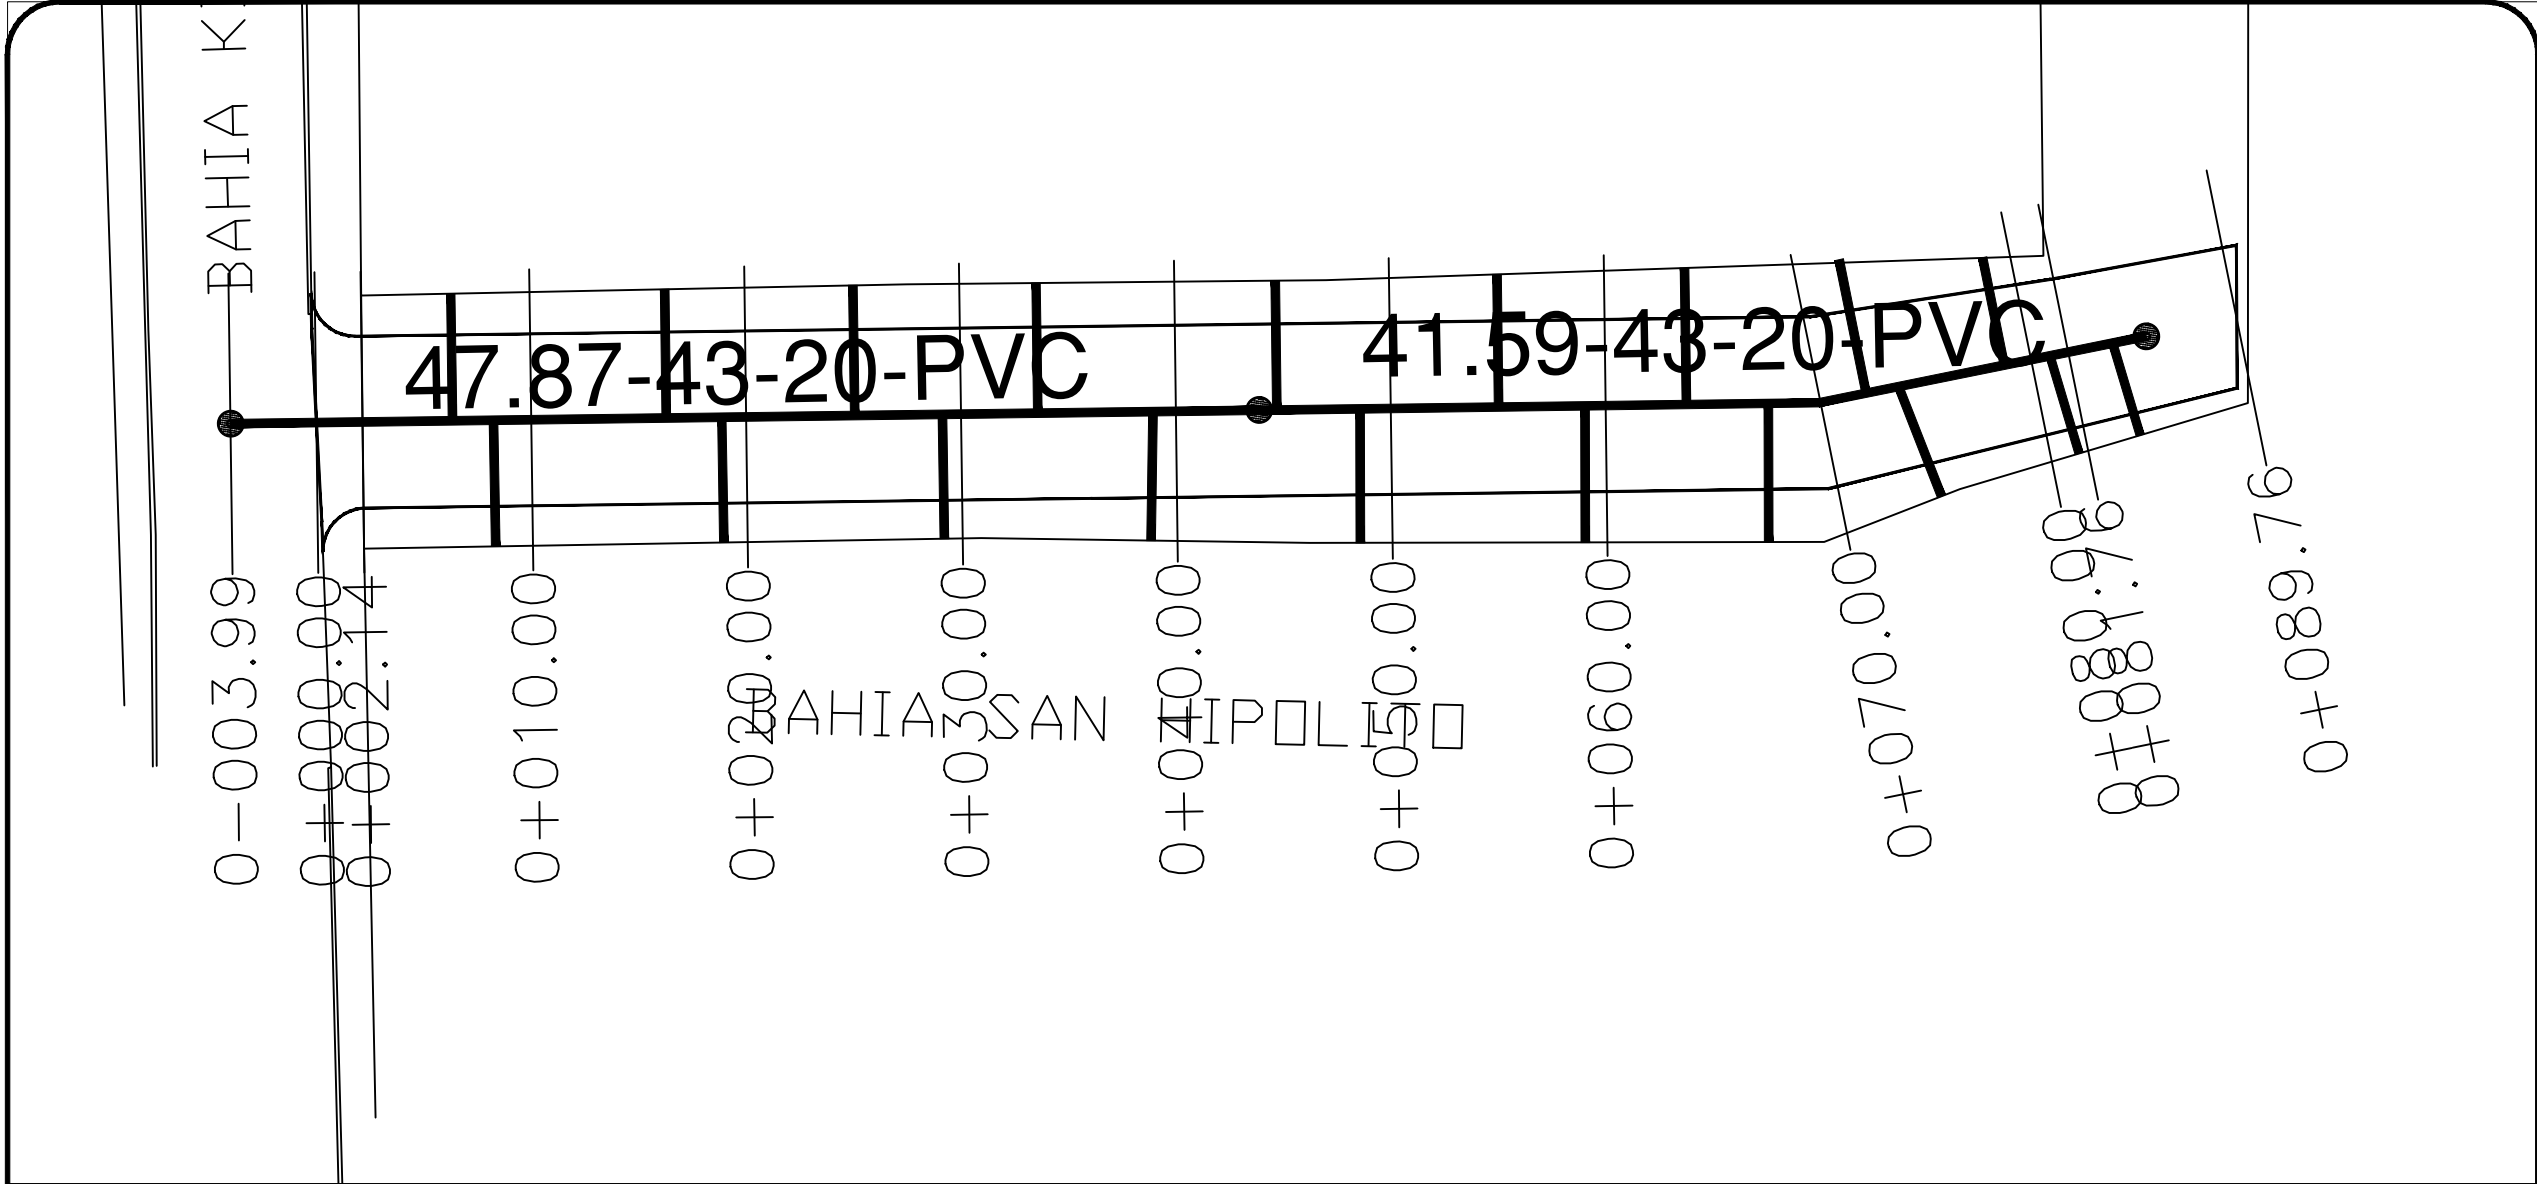

SECCIÓN DE ZANJA TIPO

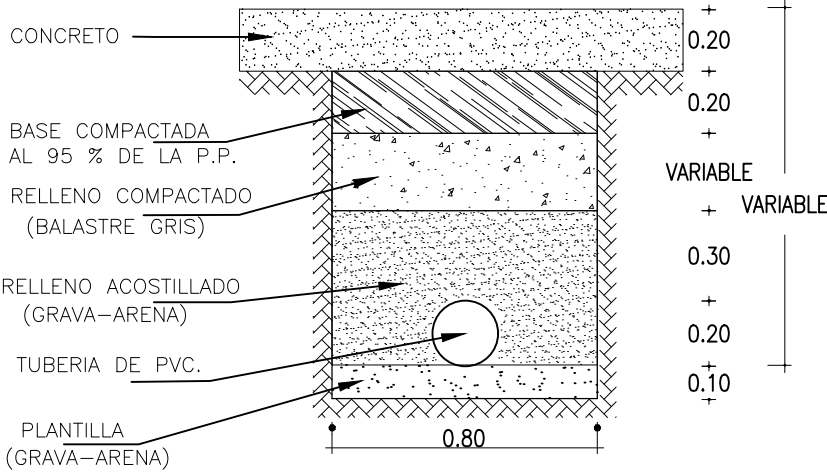

SIGNOS CONVENCIONALES

TUBERÍA DE ALCANTARILLADO:	EXISTENTE	PROYECTO
TUBERÍA FUERA DE SERVICIO		
ATARJEA		
CABEZA DE ATARJEA		
POZO DE VISITA COMUN		
LONGITUD-PENDIENTE-DIAMETRO-MATERIAL		
M. MM./M CM. PVC		LONG-4-20-PVC



2024 - 2027

MAZATLÁN

BIENESTAR PARA TODOS

PRESIDENTE MUNICIPAL

LIC. ESTRELLA PALACIOS DOMINGUEZ

ENCARGADO DE OBRAS PUBLICAS

ING. MARTIN GALLARDO NORIEGA

SUBDIRECTOR DE OBRAS PUBLICAS:

ARQ. MARTIN GONZALEZ OSUNA

JEFE DEL DEPTO. DE PROYECTO Y TOPOGRAFIA:

ING. JUAN CARLOS GALARZA BARRON

INTEGRANTES DEL DEPARTAMENTO DE PROYECTOS:

ARQ. EDGAR ALEXIS RIVAS AVALOS

ARQ. ANA GABRIELA OSUNA RENDON


ARQ. JESUS IVAN MORENO JIMENEZ

PROYECTO: INSTALACION SANITARIA

C. BAHIA SAN HIPOLITO

ENTRE C. BAHIA KINO Y C. BAHIA SANTA MARIA

COLONIA FLORES MAGON

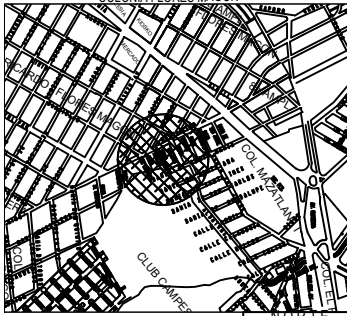

LOCALIZACION

ESCALA:

S/E

FECHA:

AGOSTO DEL 2026


DISEÑO - DIBUJO:

ARQ. EDGAR ALEXIS RIVAS AVALOS

LAMINA No.

3

CLAVE

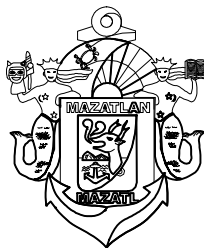

MUNICIPIO DE MAZATLAN

CALLE ANGEL FLORES S/N COLONIA CENTRO MAZATLAN, SIN.