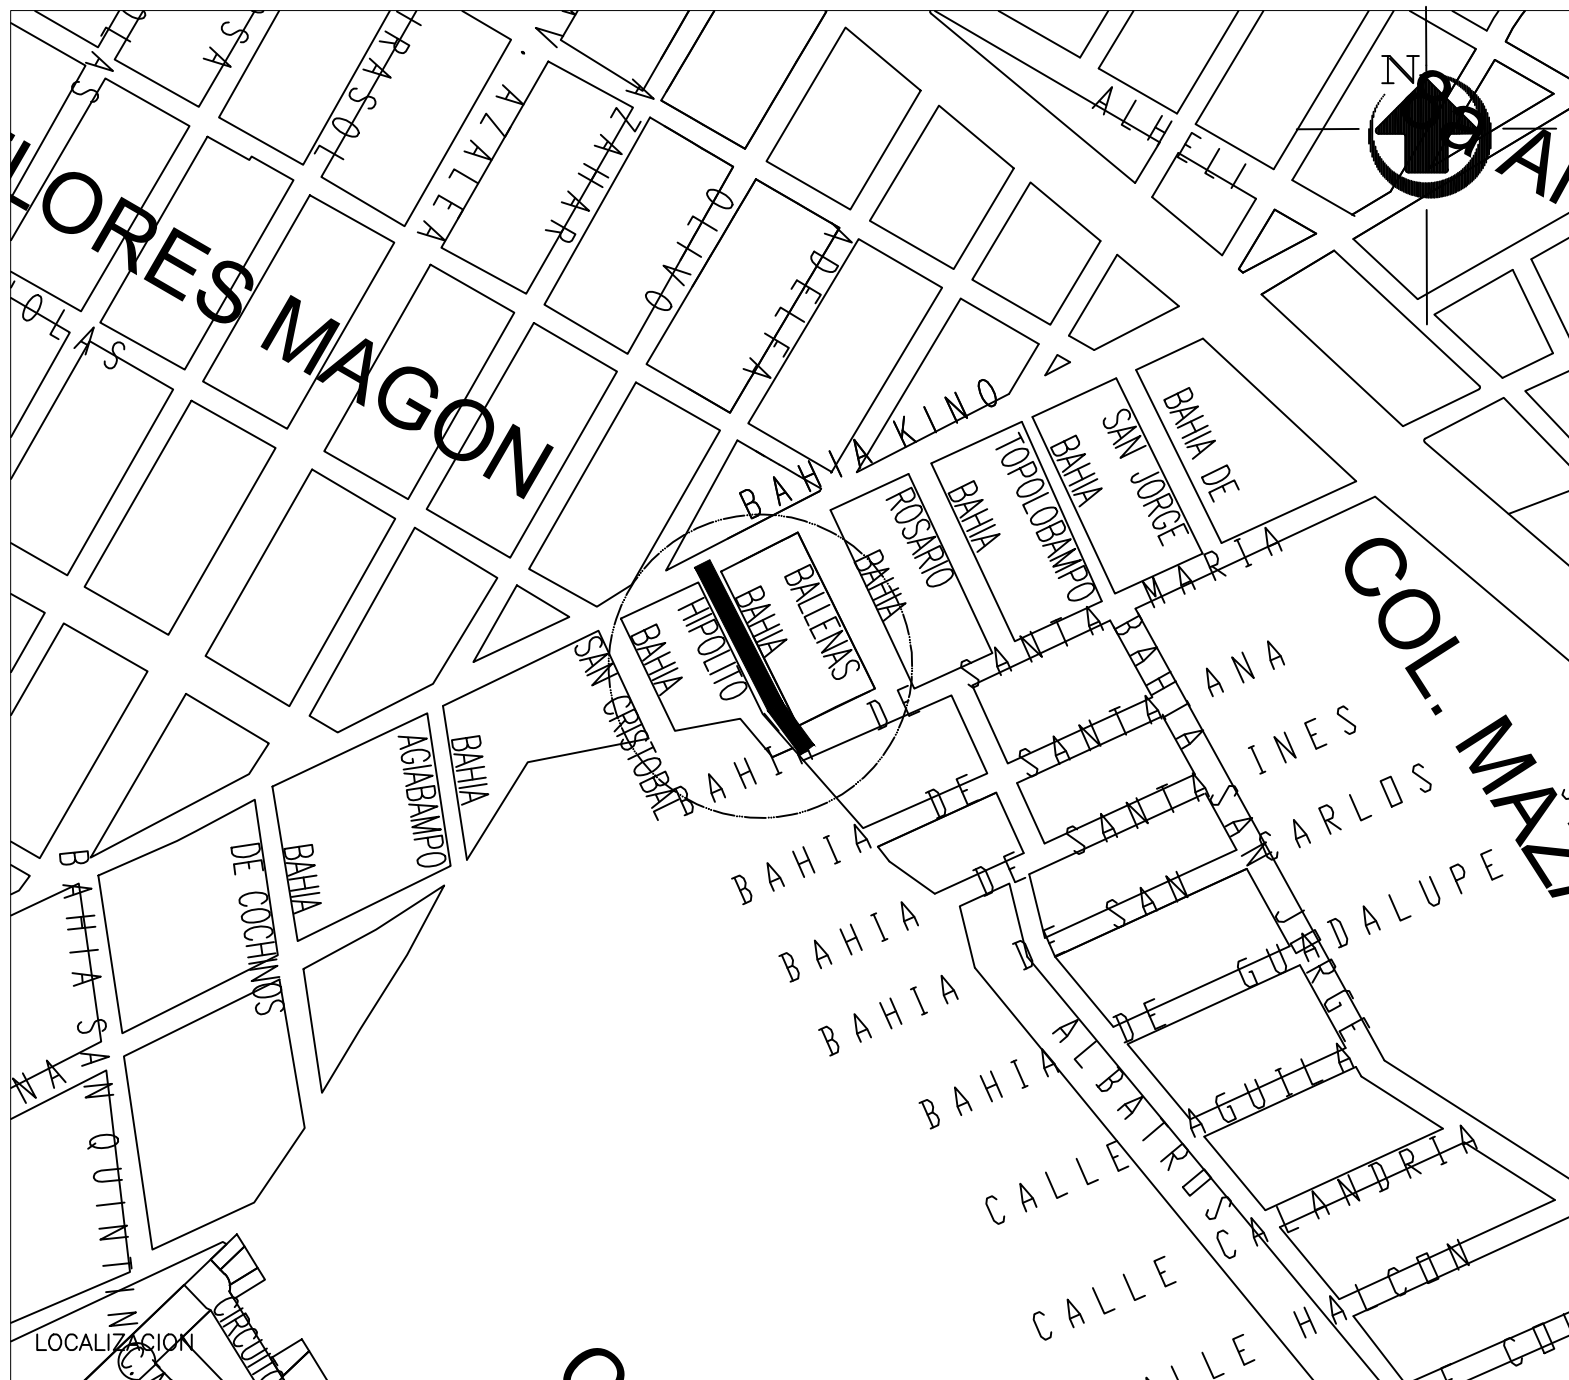


2024	DIRECCION DE OBRAS PUBLICAS		2027
PRESIDENTE MUNICIPAL			
LIC. ESTRELLA PALACIOS DOMINGUEZ		DIRECTOR DE OBRAS PUBLICAS	
ING. MARTIN GALLARDO NORIECA			
PROYECTO	MACROLOCALIZACION	PROYECTISTA	USUARIO
		DEPTO. DE OBRAS PUBLICAS	DEPTO. DE OBRAS PUBLICAS
LOCALIZACION	EDIFICIO		
		LAVANDIA	