


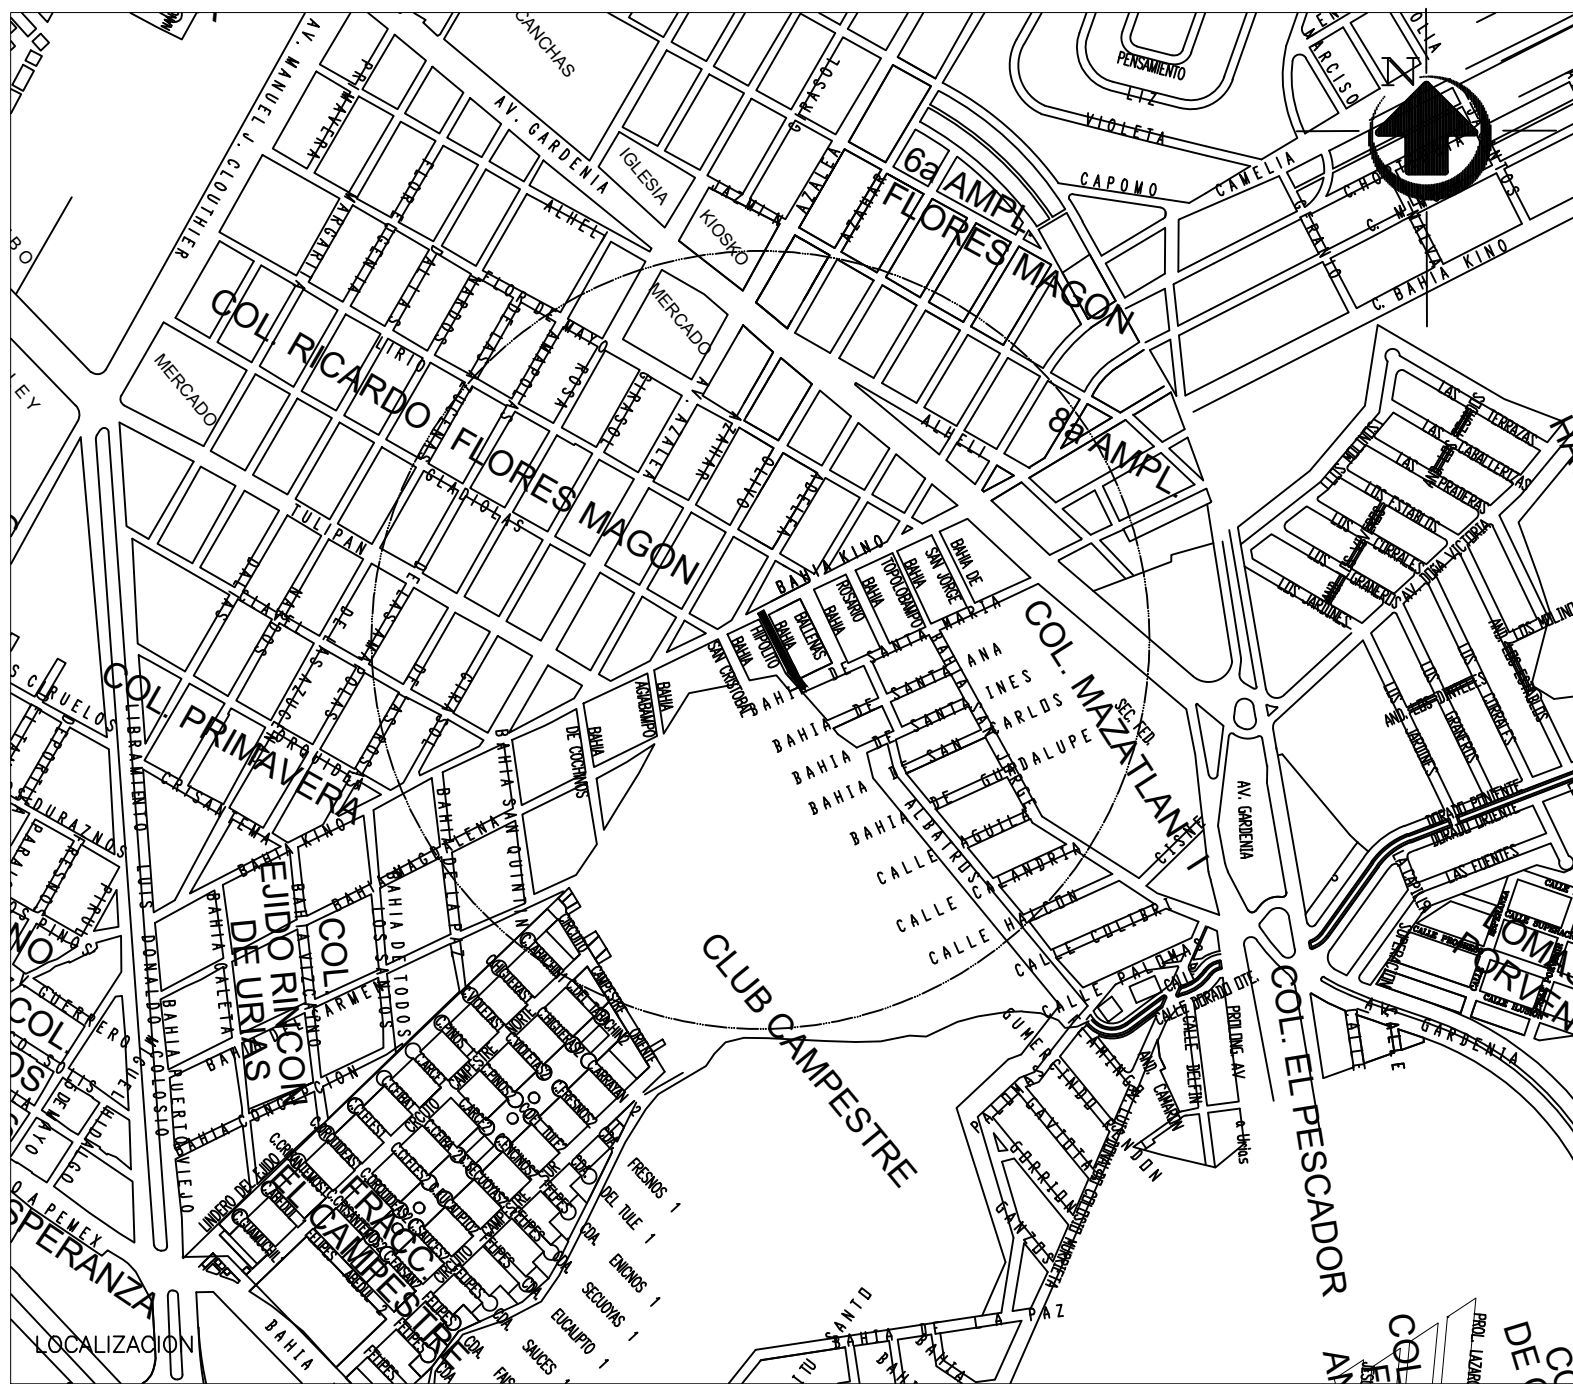

2027

DIRECCION DE OBRAS PUBLICAS

PRESENTE MUNICIPAL	LIC. ESTRELLA PALACIOS DOMINGUEZ	DIRECTOR DE OBRAS PUBLICAS	
PROYECTO	MICROLOCALIZACIÓN	ING. MARTIN GALLARDO NORIEGA	
		PROYECTISTA	EMPLEADO DPTO. DE OBRAS PUBLICAS
LOCALIZACIÓN	EN LA CIUDAD DE MAZATLÁN		
			FECHA
			LIBRO