




H. AYUNTAMIENTO DE CULIACAN

PROYECTO:

PAVIMENTACION CON CONCRETO HIDRAULICO DE LA CALLE HELIOTROPOS GRAL. ASCENSION CORREA ENTRE CALLE CORNETA FRANCISCO RAMIREZ Y AV SALVIA EN COLONIA 21 DE MARZO, CULIACAN, SINALOA.

CULIACAN, SINALOA.

CROQUIS DE LOCALIZACION:

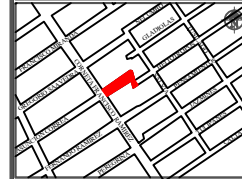

CONTENIDO:

-PERFIL TRAMO 1

OBSERVACIONES:



ARQ. JUAN DE DIOS GAMEZ MENDIVIL
PRESIDENTE MUNICIPAL

ING. ROBERTO ALFONSO ZAZUETA TAPIA
GERENTE MUNICIPAL DE OBRAS Y SERVICIOS PUBLICOS

ARQ. ARLETTE DIAZ LEON
DIRECTOR DE OBRAS PUBLICAS

ELABORO:

REVISO:

UNIDAD DE EVALUACION TECNICA

CLAVE PRESUPUESTO:

PAVI22CALLEHELIOTROPOS

COORDENADAS GEOGRAFICAS:


24°46'45.82"N 107°21'38.84"O

ESCALA: SI/ESC. FECHA: 2022

ARCHIVO:

NUMERO DE PLANO:

4 - 15

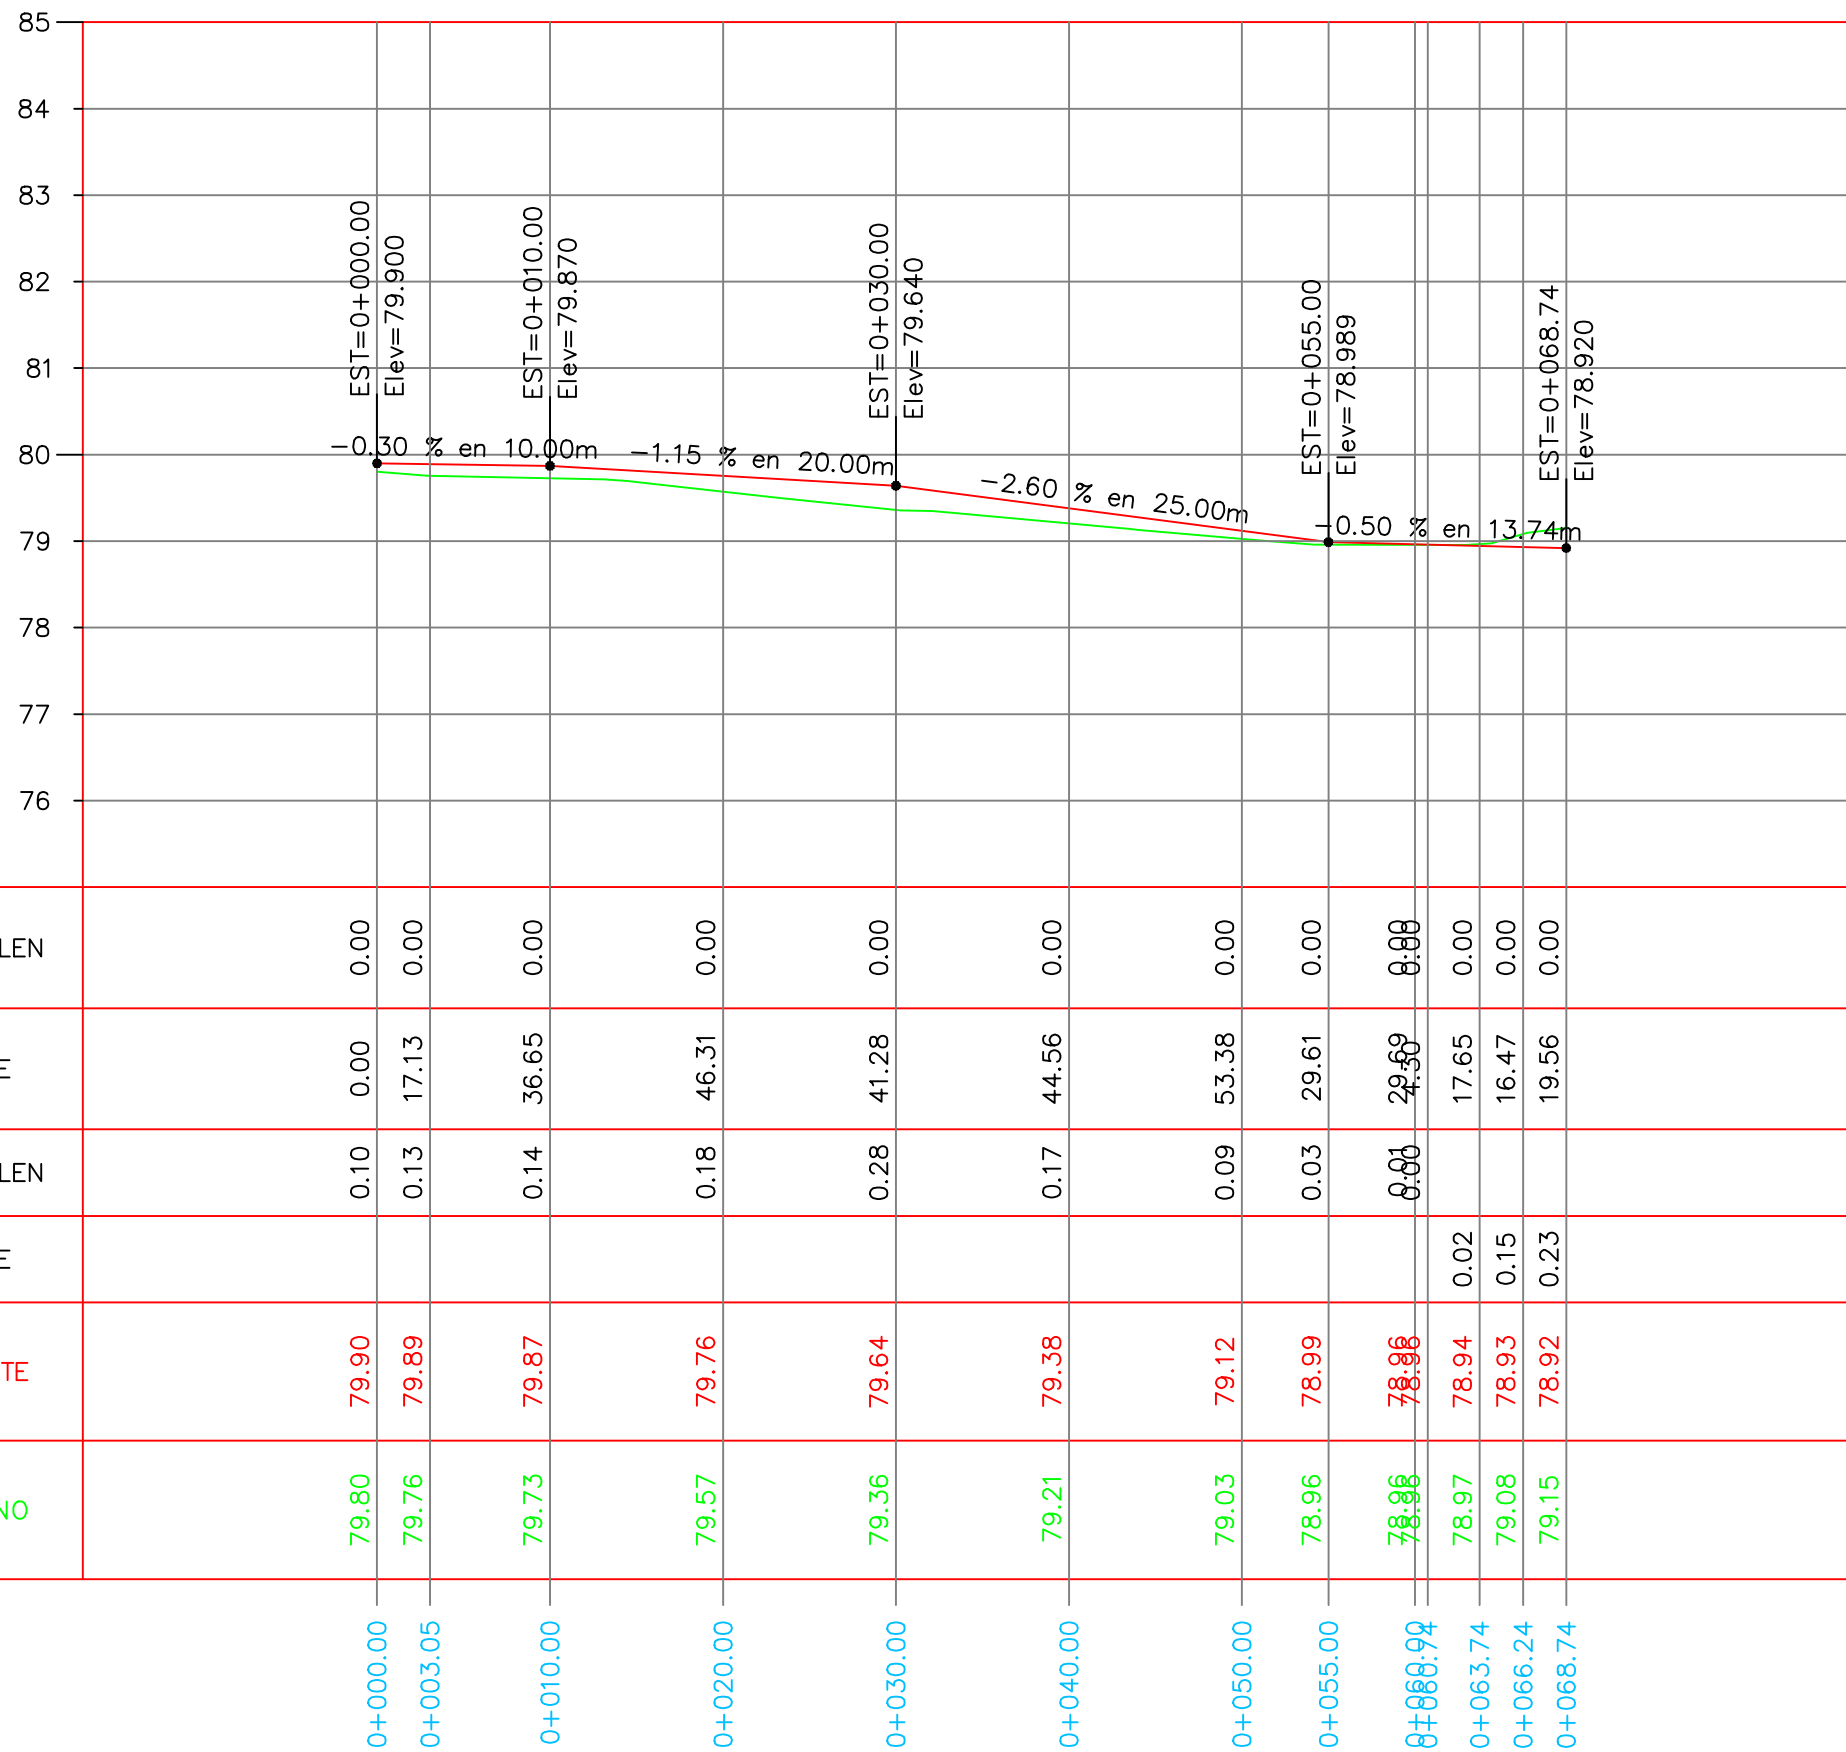

PERFIL
 ESCALA HORIZONTAL 1 : 500
 ESCALA VERTICAL 1 : 100

PLANTA PERFIL TRAMO 1