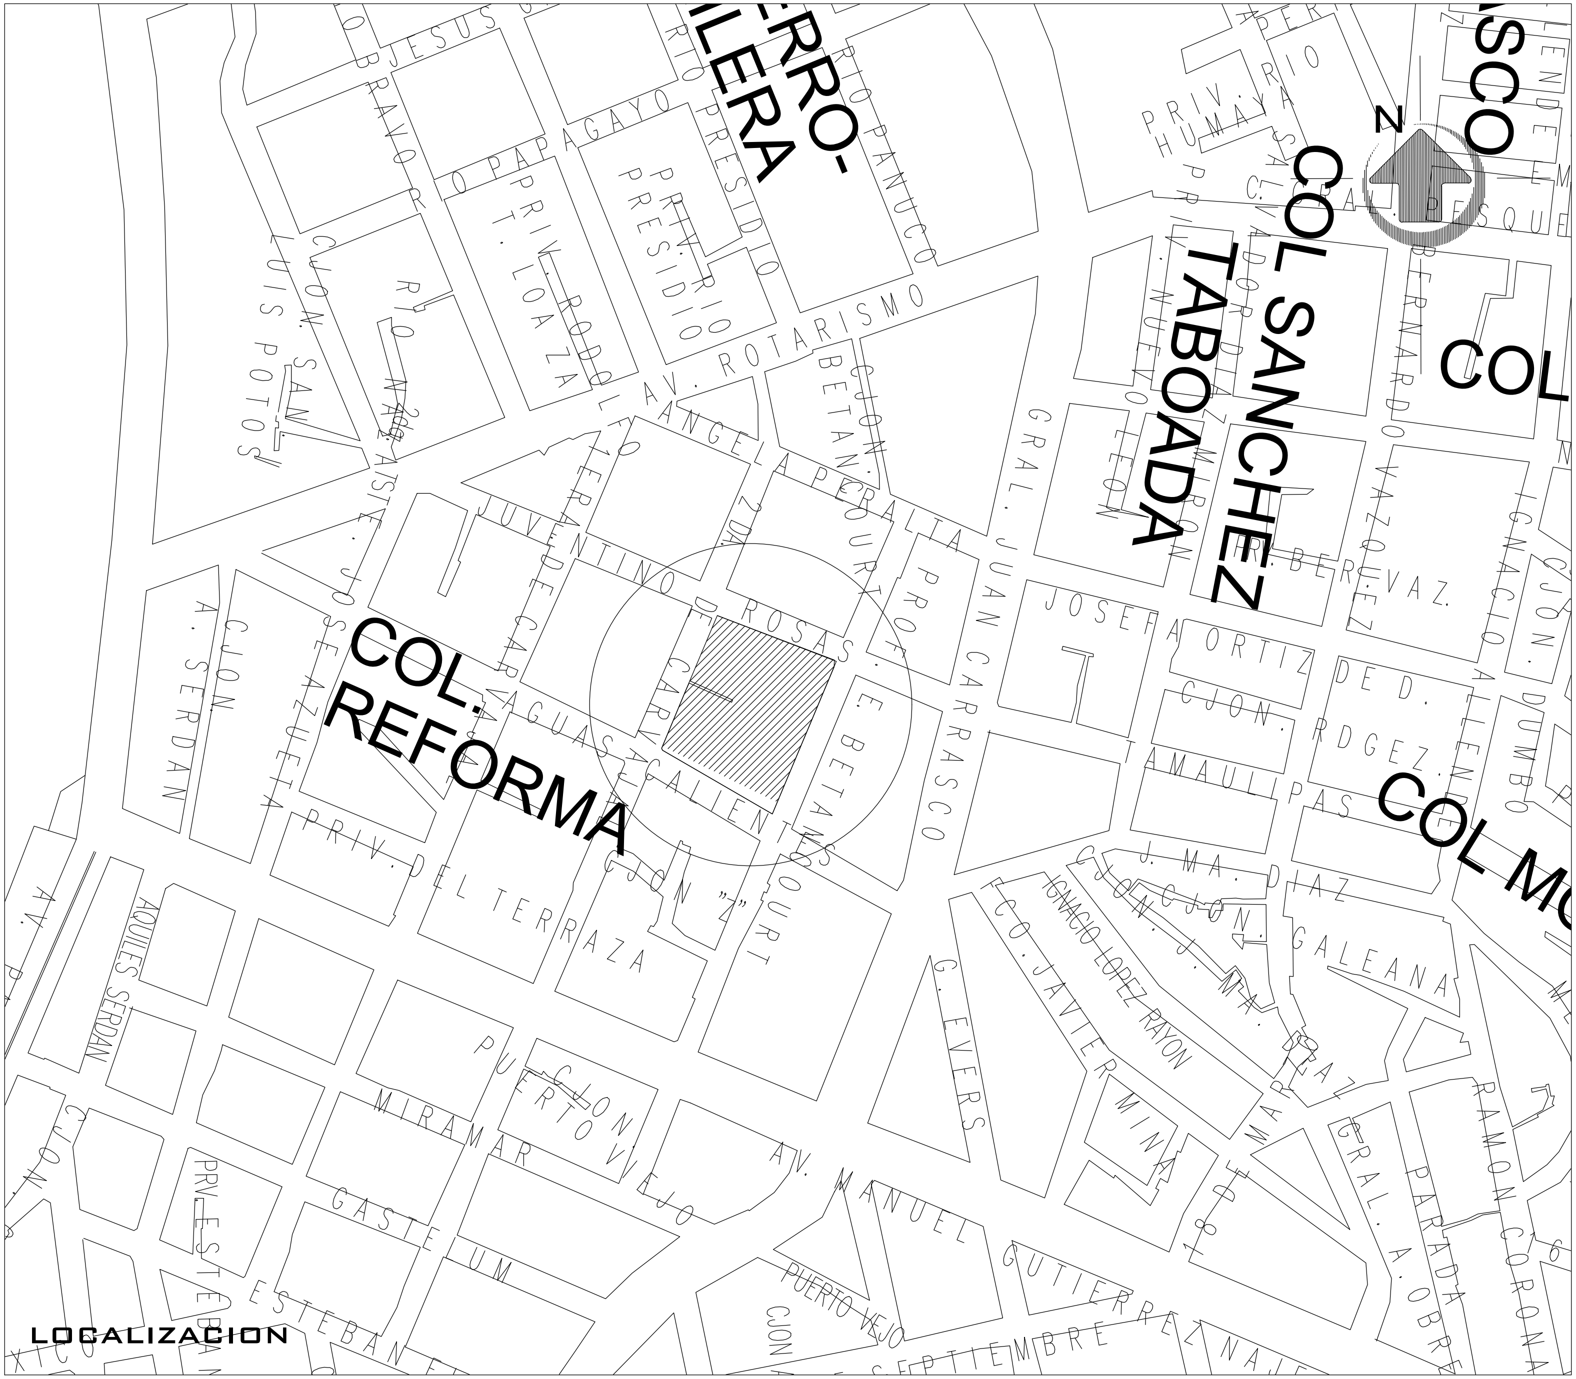

DIRECCION DE OBRAS PUBLICAS

2021 — 2024

PRESIDENTE MUNICIPAL
Q.F.B. LUIS GUILLERMO BENITEZ TORRES

DIRECTOR DE OBRAS PUBLICAS
ING. LUIS GERARDO NUÑEZ GUTIERREZ

PROYECTO
M A C R O L O C A L I Z A C I Ó N

PROYECTISTA
DPTO. DE OBRAS PUBLICAS

DIGITALIZÓ
DPTO. DE OBRAS PUBLICAS

LOCALIZACIÓN:
EN LA CIUDAD DE MAZATLÁN

ESCALA:

LAMINA:
1

MAZATLÁN

MUNICIPIO DE MAZATLAN