



MUNICIPIO DE MAZATLÁN
CALLE ANGEL FLORES S/N COLONIA CENTRO MAZATLÁN, SIN.

MAZATLÁN

PRESIDENTE MUNICIPAL

LIC. EDGAR AUGUSTO GONZÁLEZ ZATARAIN

DIRECTOR DE OBRAS PUBLICAS

ING. RIGOBERTO ARAMBURU BOJORQUEZ

SUBDIRECTOR DE OBRAS PUBLICAS:

ING. MARTIN GALLARDO NORIEGA

JEFE DEL DEPTO. DE PROYECTO Y TOPOGRAFIA:

ING. JUAN CARLOS GALARZA BARRON

INTEGRANTES DEL DEPARTAMENTO DE PROYECTOS:

ARQ. JESUS IVAN MORENO JIMENEZ


ARQ. ANA GABRIELA OSUNA RENDON

ARQ. PALOMA BERENICE MANZANO LOPEZ

ARQ. MARTIN LOAIZA NORIEGA

PROYECTO:

CONSTRUCCION DE BAÑOS
ACCESO A PLAYA MAZATLÁN

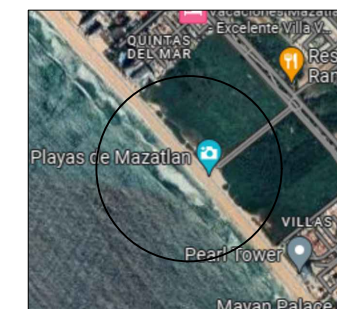

LOCALIZACION

NORTE

ESCALA:

S/E

FECHA:

MAYO DEL 2023

DISEÑO - DIBUJO:


ARQ. JESUS IVAN MORENO JIMENEZ

LAMINA No.


3

CLAVE


OBRAS PUBLICAS

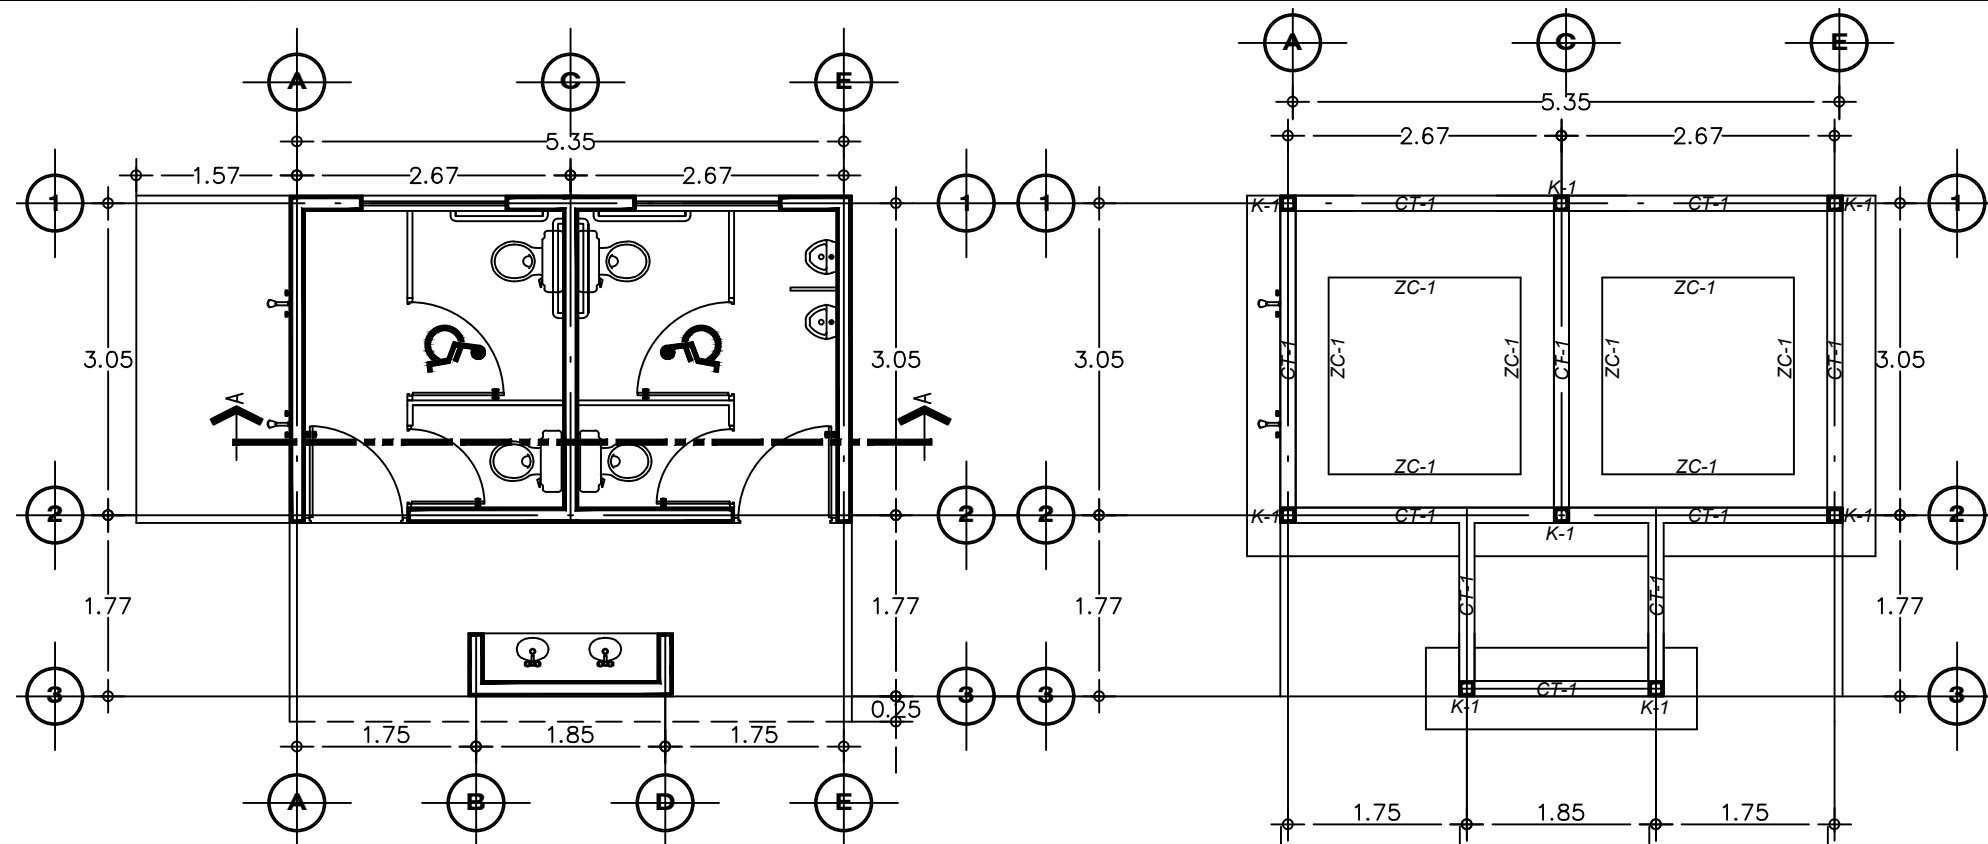


PLANTA ARQ. PROYECTO

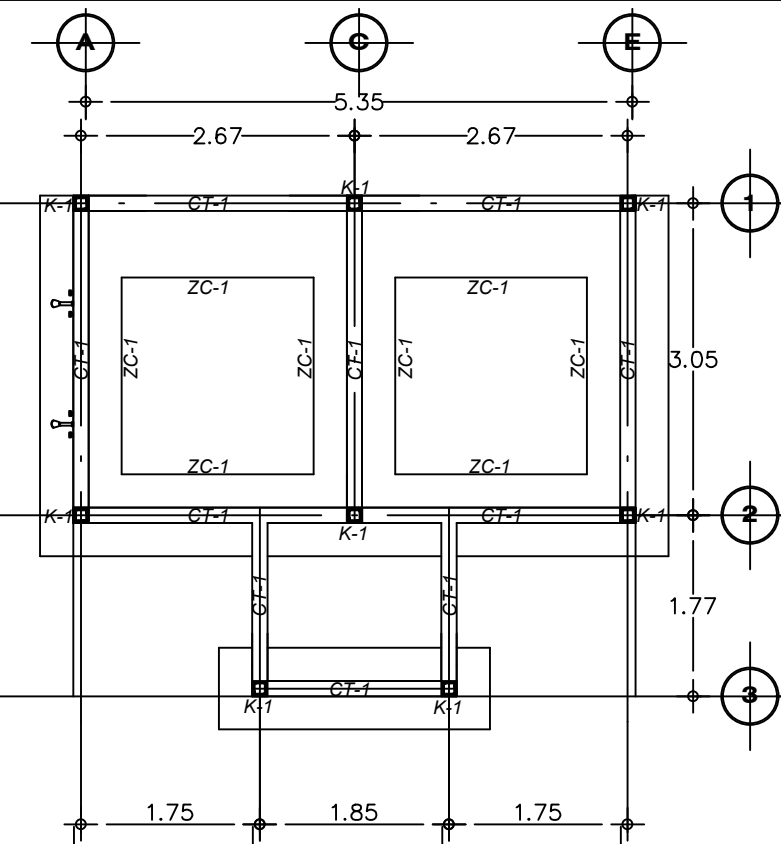

PLANTA DE CIMENTACION

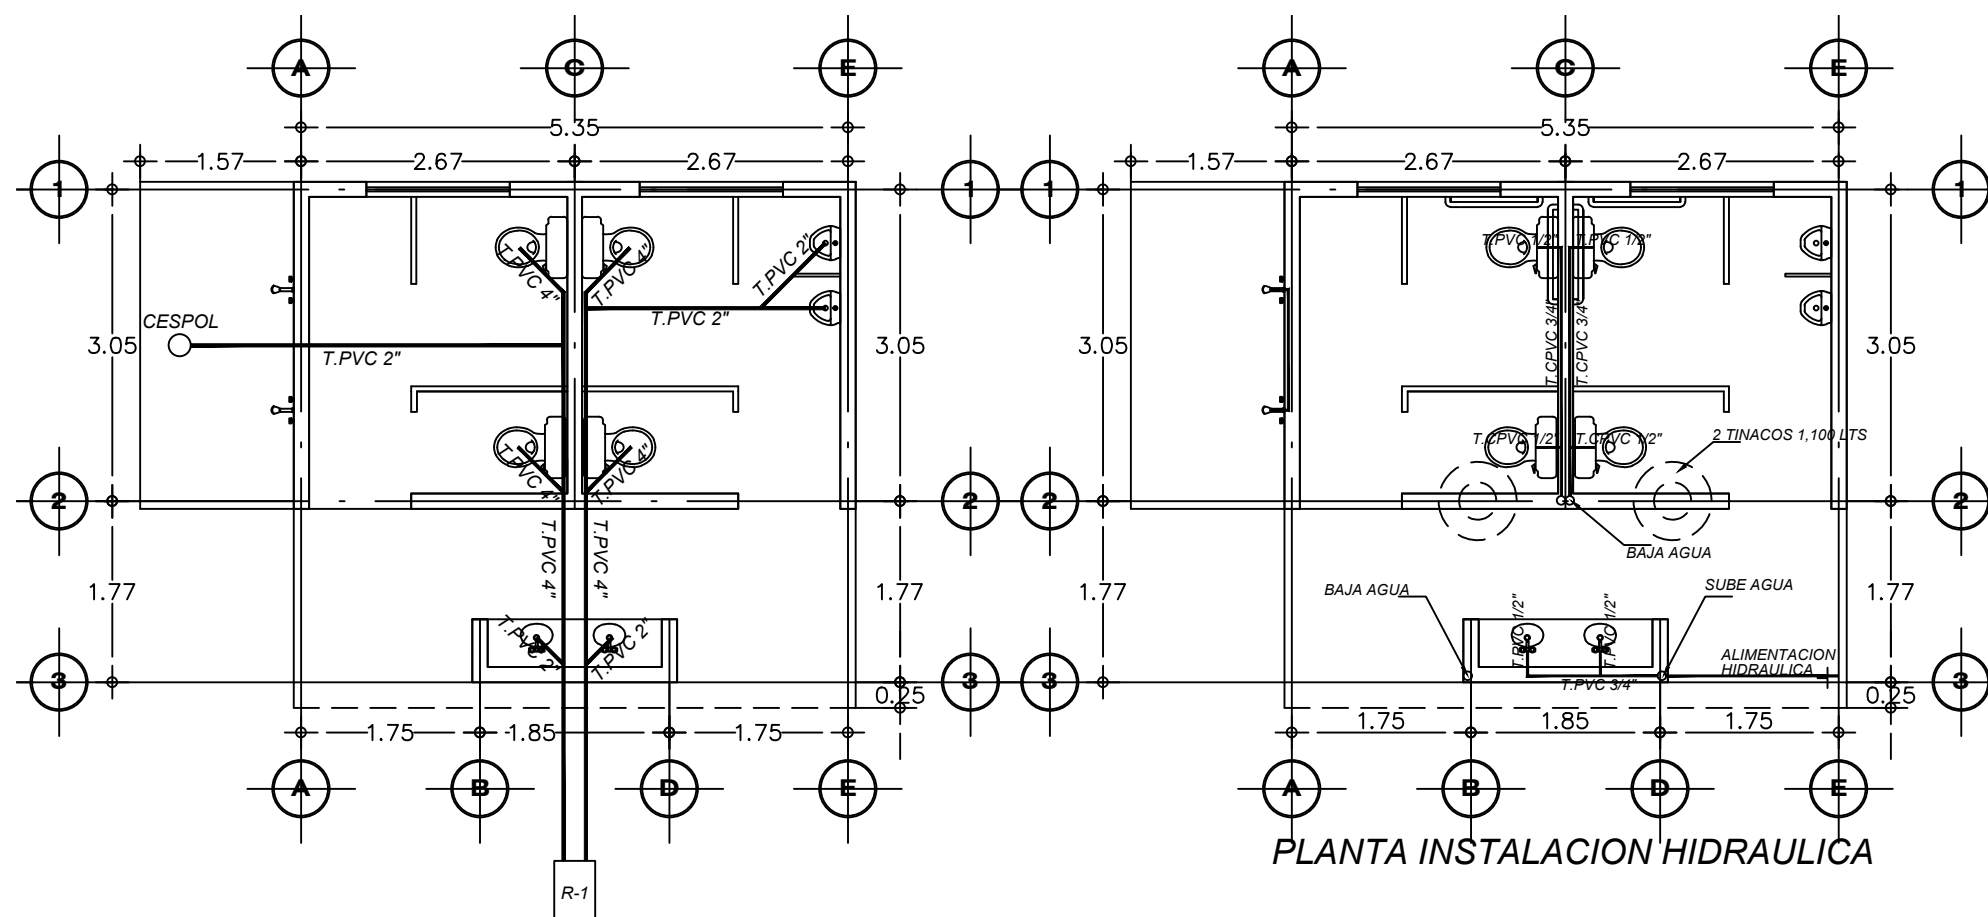

PLANTA INSTALACION SANITARIA

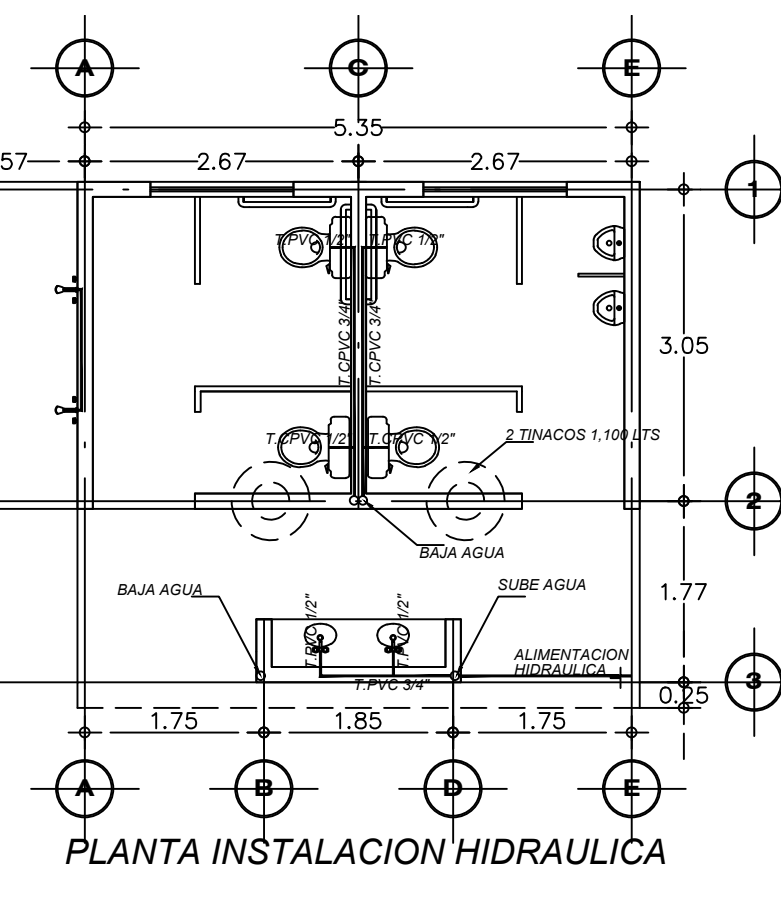

PLANTA INSTALACION HIDRAULICA