



ESCALERA MARINA DE VS LISA DE 5/8" ANCLADA EN MURO DE TABIQUE

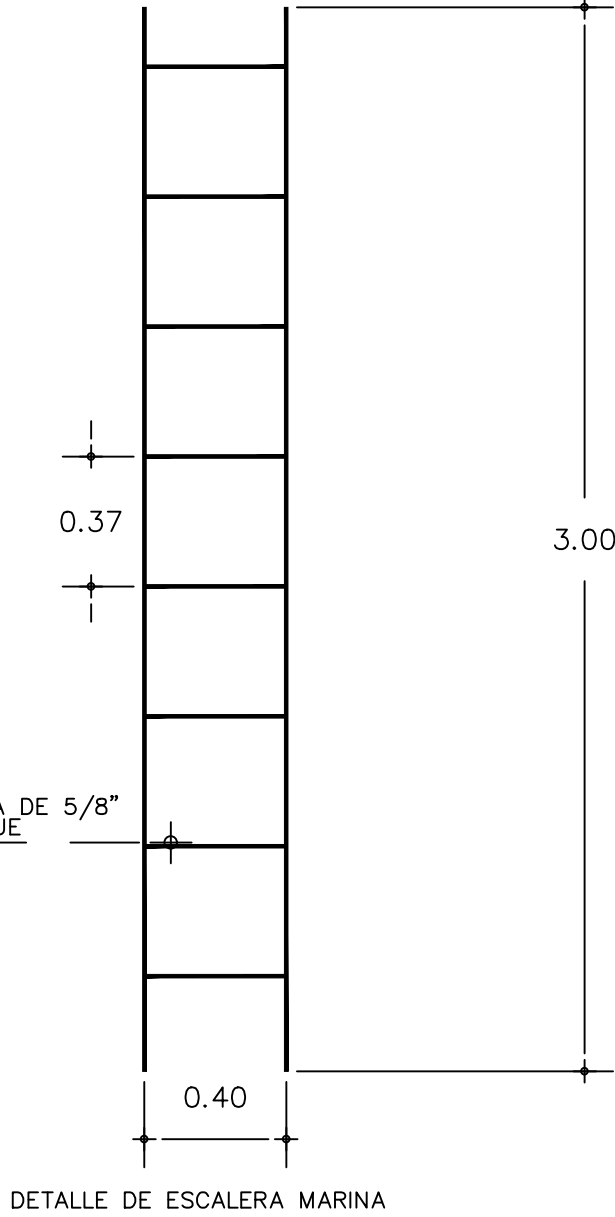

MURO DE TABIQUE ROJO RECOCIDO CON CASTILLOS TIPO ARMEX DE 0.15X0.15MTS @ 3.00 MTS

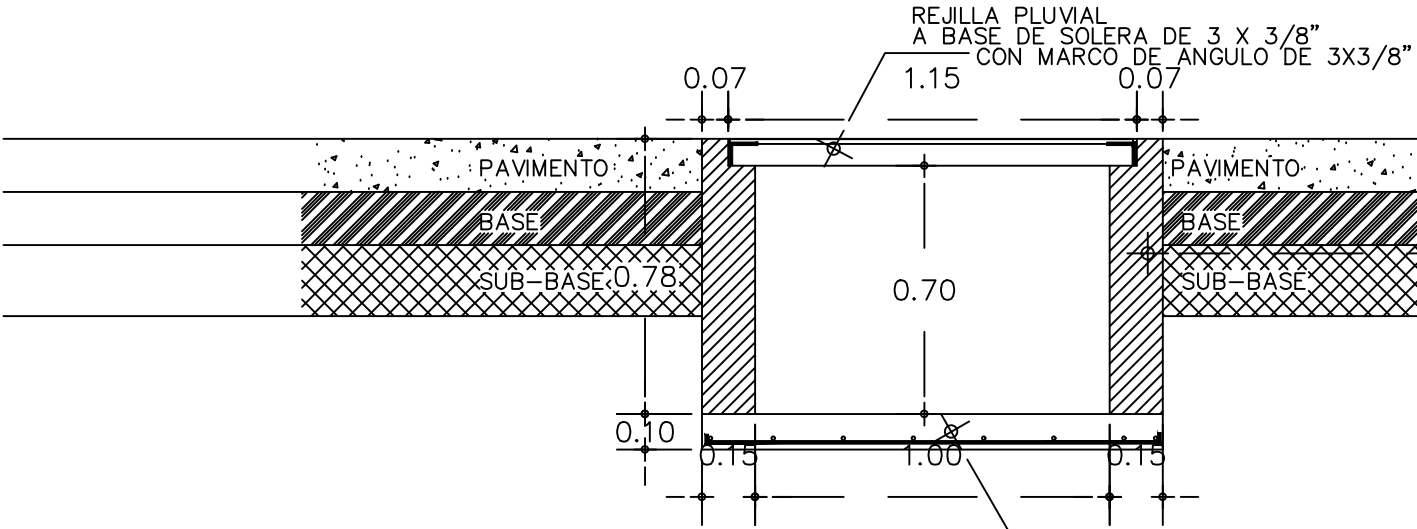

LOSA DE CONCRETO F'C=200 KG/CM2 DE 0.10 MTS DE ESPESOR ARMADA CON VS DE 3/8" @ 0.20 MTS AMBOS SENTIDOS

CORTE C-C
REJILLA PLUVIAL



MUNICIPIO DE MAZATLÁN
CALLE ANGEL FLORES S/N COLONIA CENTRO MAZATLÁN , SIN.

MAZATLÁN	
PRESIDENTE MUNICIPAL LIC. EDGAR AUGUSTO GONZÁLEZ ZATARAIN	
DIRECTOR DE OBRAS PUBLICAS ING. RIGOBERTO ARAMBURU BOJORQUEZ	
SUBDIRECTOR DE OBRAS PUBLICAS: ING. MARTIN GALLARDO NORIEGA	
JEFE DEL DEPTO. DE PROYECTO Y TOPOGRAFIA: ING. JUAN CARLOS GALARZA BARRON	
INTEGRANTES DEL DEPARTAMENTO DE PROYECTOS: ARQ. JESUS IVAN MORENO JIMENEZ ARQ. ANA GABRIELA OSUNA RENDON ARQ. PALOMA BERENICE MANZANO LOPEZ ARQ. MARTIN LOAIZA NORIEGA	
PROYECTO: CONSTRUCCION DE BAÑOS ACCESO A PLAYA MAZATLAN	
 LOCALIZACION	
ESCALA: S/E	LAMINA No. 9
FECHA: MAYO DEL 2023	CLAVE
DISEÑO - DIBUJO: ARQ. JESUS IVAN MORENO JIMENEZ	

O B R A S P U B L I C A S