

1701 - 2025

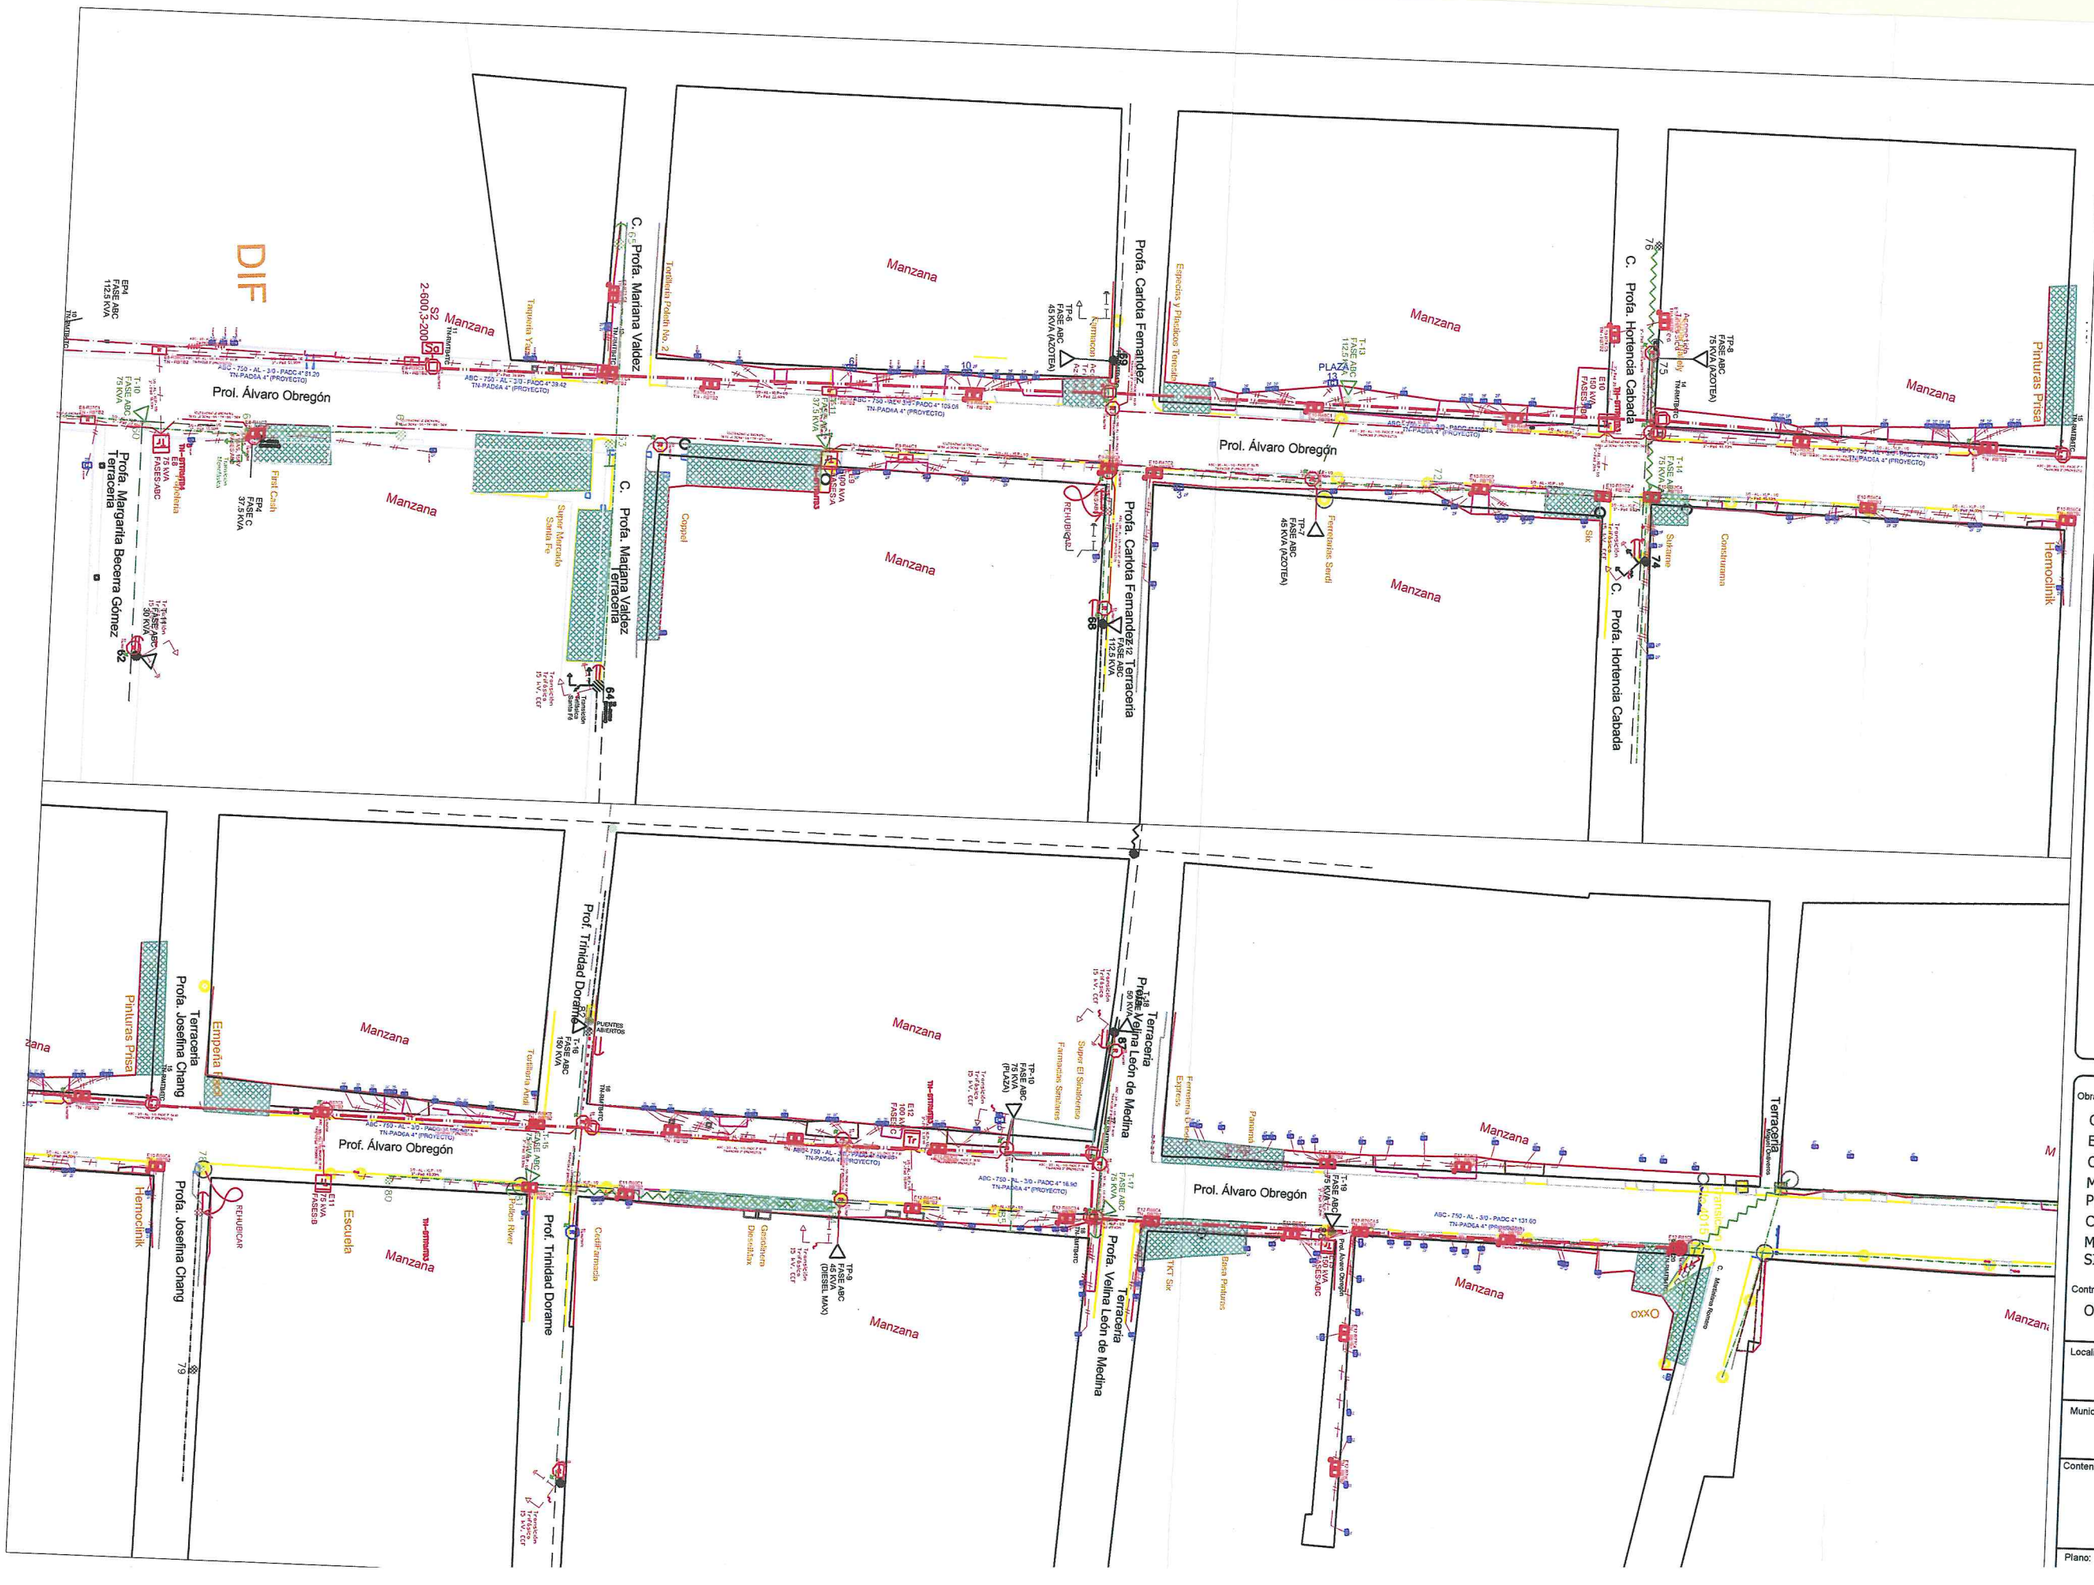

Gobierno del Estado de Sinaloa

Secretaría de Obras Públicas

Localización

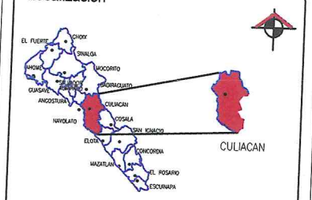

Firmas

Arq. José Manuel Acosta Bernal
Director de Estudios y Proyectos

Arq. Javier Brambila Lopez
Jefe de Departamento de Vialidades

Obra:

CABLEADO DE ALIMENTADORES ELÉCTRICOS EN LA AV. ÁLVARO OBREGÓN TRAMO ENTRE PROFA. MARGARITA BECERRA GÓMEZ A CALLE PROFA. MERTINIANA ROMERO, EN LA CIUDAD DE CULIACÁN ROSALES, MUNICIPIO DE CULIACÁN, ESTADO DE SINALOA.

Contrato:

OPPU-EST-ADJ-PEST- 1701-IMSP-2025

Localidad:

COLONIA TIERRA BLANCA - 6 ENERO

Municipio:

CULIACAN

Contenido:

Plano: