



UNIVERSIDAD AUTÓNOMA DE SINALOA

RECTOR:
DR. JESÚS MADUEÑA MOLINA

DIRECTOR DE CONSTRUCCIÓN Y MANTENIMIENTO:
ARQ. JORGE PÉREZ RUBIO

DEPARTAMENTO DE PLANEACIÓN Y PROYECTOS:
ARQ. MARÍA CLAUDIA LOPEZ SERRANO


DEPENDENCIA DE EDUCACIÓN SUPERIOR

PREPARATORIA LOS MOCHIS
EXTENSION MACAPULE

SIMBOLOGÍA



LOCALIZACIÓN

 

PROYECTO

PROYECTO
3 AULAS NUEVAS

CONTENIDO
PLANTA ARQUITECTÓNICA

UBICACIÓN
LOS MOCHIS; AHOME, SINALOA

RUTA DE ARCHIVO:

ESCALA: 1:50 FECHA: 12/JULIO/2022

ACTUALIZACIÓN DE LEVANTAMIENTO:

PROYECTO ARQUITECTÓNICO:


DIBUJO:
ARQ. MARIO ALBERTO ANGULO OJEDA

COORDINADOR EJECUTIVO:

PROYECTO ESTRUCTURAL:

PROYECTO ELÉCTRICO:

CLAVE:
PREP-MAC-ARQ

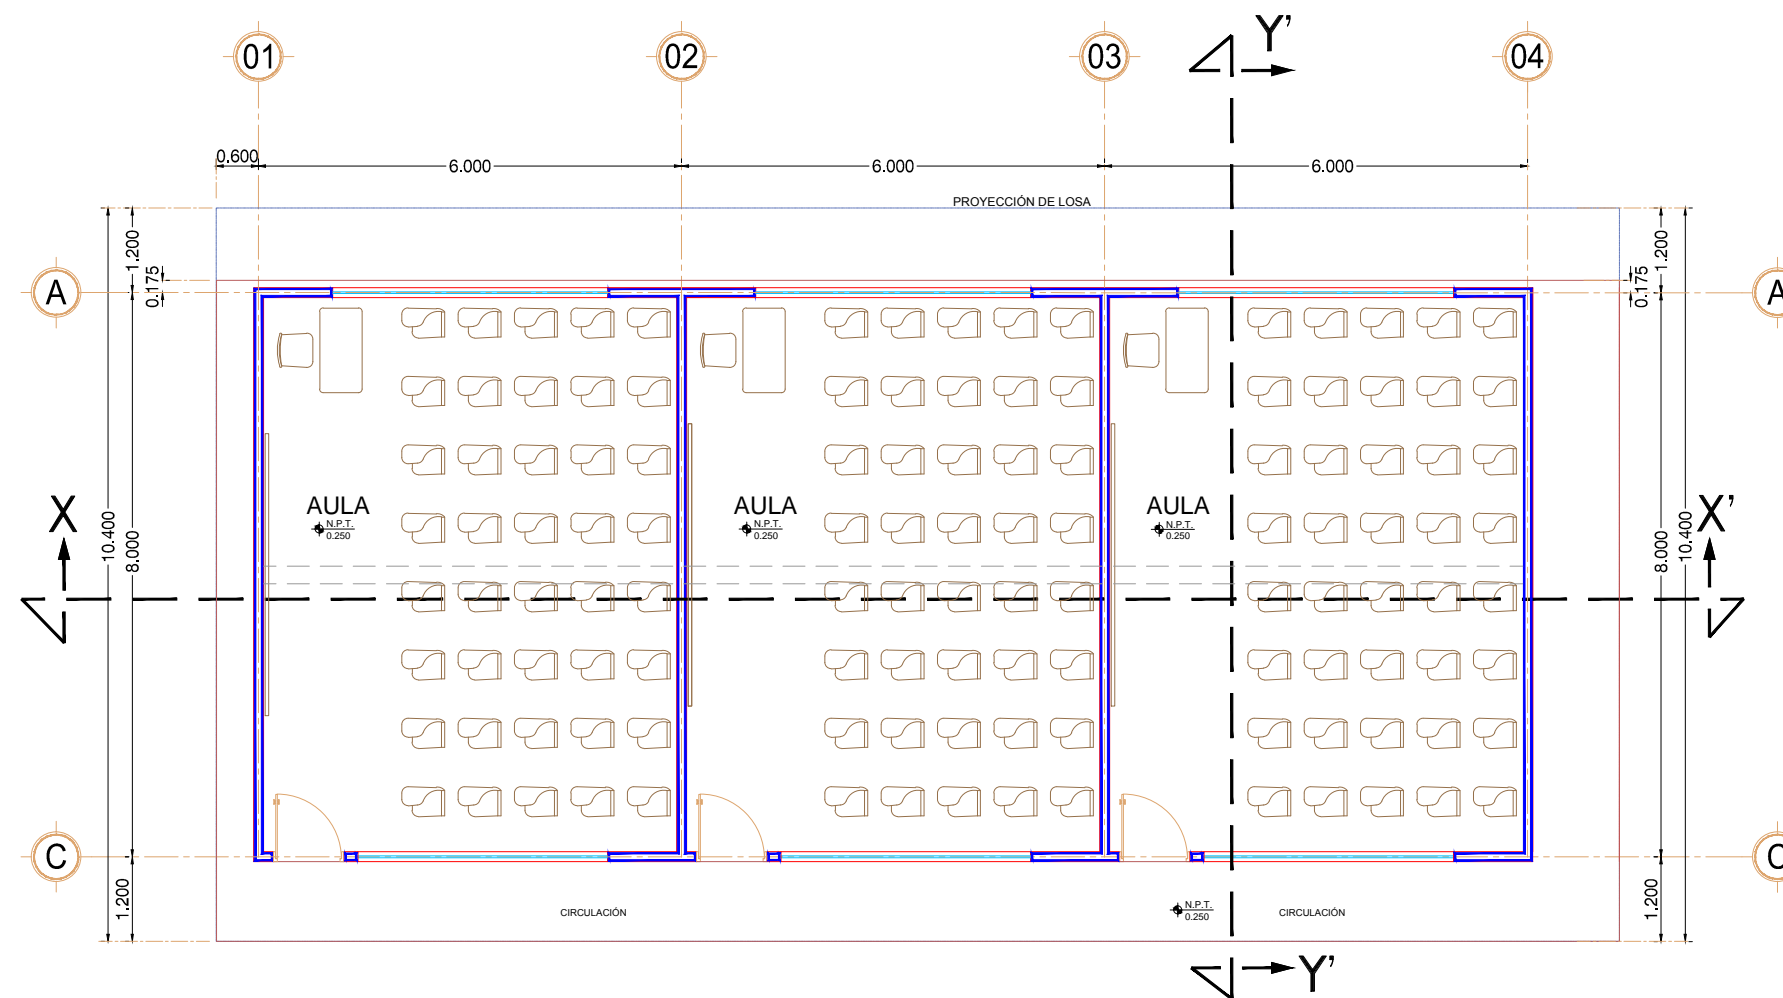

PLANTA ARQUITECTÓNICA

ESCALA 1:50