



H. AYUNTAMIENTO DE
GUASAVE

DIRECCIÓN GENERAL DE OBRAS Y
SERVICIOS PÚBLICOS

DIRECCIÓN DE PLANEACIÓN
URBANA

PRESIDENTE MUNICIPAL:
DR. MARTÍN DE JESÚS AHUMADA QUINTERO

DIRECTOR GENERAL DE OBRAS Y SERVICIOS PÚBLICOS:
ARQ. ESAU LEÓN BOJORQUE

DIRECTOR DE PLANEACIÓN URBANA:
ARQ. MIGUEL TORRES ORTEGA

LEVANTÓ:
ING. CARLOS ROBERTO ROMERO ARCADIA

DIRECCIÓN GENERAL DE
OBRAS Y SERVICIOS PÚBLICOS
GUASAVE, SINALOA.

DIBUJÓ:
ARQ. JESUS ANEL FLORES BURGOS

FECHA:
ENERO/2023

ESCALA:
S/E

ORIENTACION:


LOCALIZACIÓN:

CONTENIDO:
CONSTRUCCION DE SEGUNDA ETAPA DE
PLAZUELA PUBLICA LAS PARRITAS

LOCALIDAD:
LAS PARRITAS, GUASAVE, SIN.


IGLESIA

J.N.

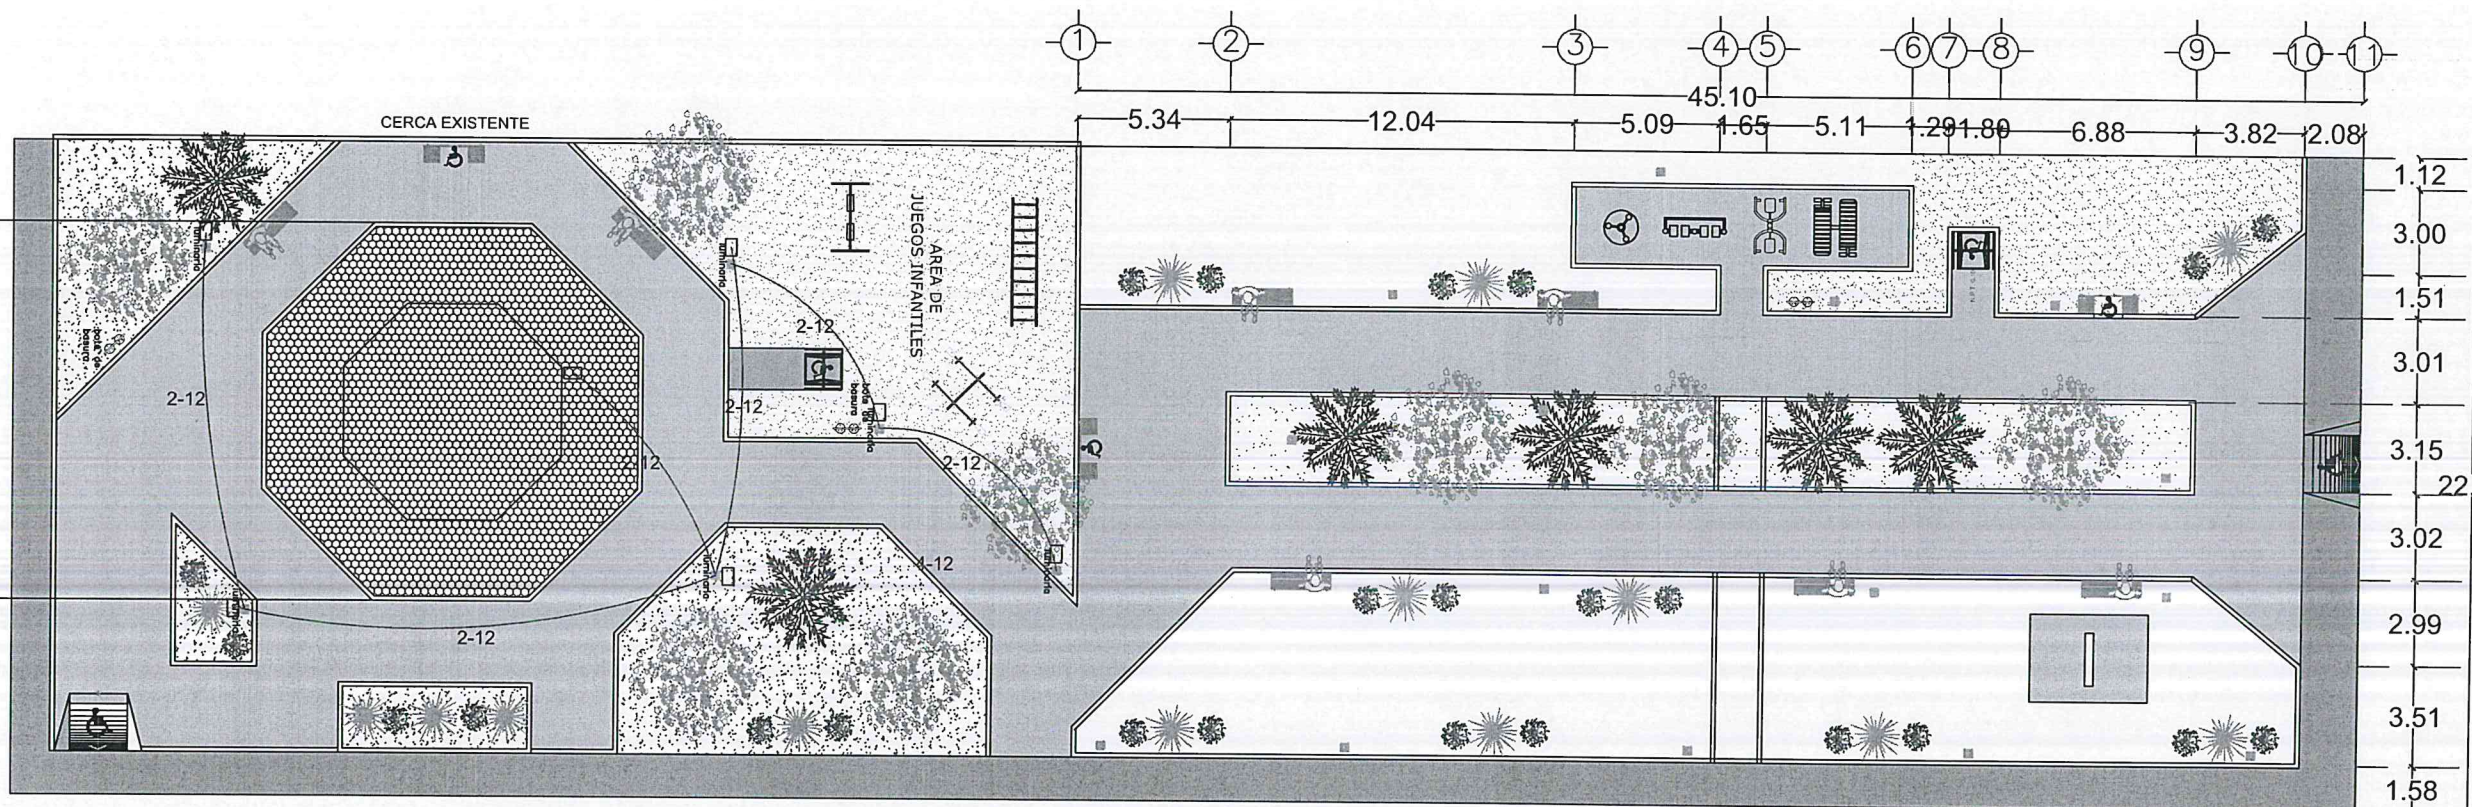

CALLE

J.N.

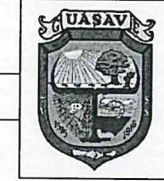

H. AYUNTAMIENTO DE
GUASAVE

DIRECCIÓN GENERAL DE OBRAS Y
SERVICIOS PÚBLICOS

DIRECCIÓN DE PLANEACIÓN
URBANA

PRESIDENTE MUNICIPAL:
DR. MARTÍN DE JESÚS AHUMADA QUINTERO

DIRECTOR GENERAL DE OBRAS Y SERVICIOS PÚBLICOS:
ARQ. ESAU LÓPEZ BOJORQUEZ

DIRECTOR DE PLANEACIÓN URBANA:
ARQ. MIGUEL JORGE WONG ORTEGA

LEVANTÓ:
Carlos R. Romero
ING. CARLOS ROBERTO ROMERO ARCADIA

DIBUJÓ:
ARQ. JESUS ANEL FLORES BURGOS

FECHA:
ENERO/2023


ESCALA:
S/E

ORIENTACION:

LOCALIZACIÓN:

CONTENIDO:
CONSTRUCCION DE SEGUNDA ETAPA DE
PLAZUELA LAS PARRITAS

LOCALIDAD:
LAS PARRITAS, GUASAVE, SIN.

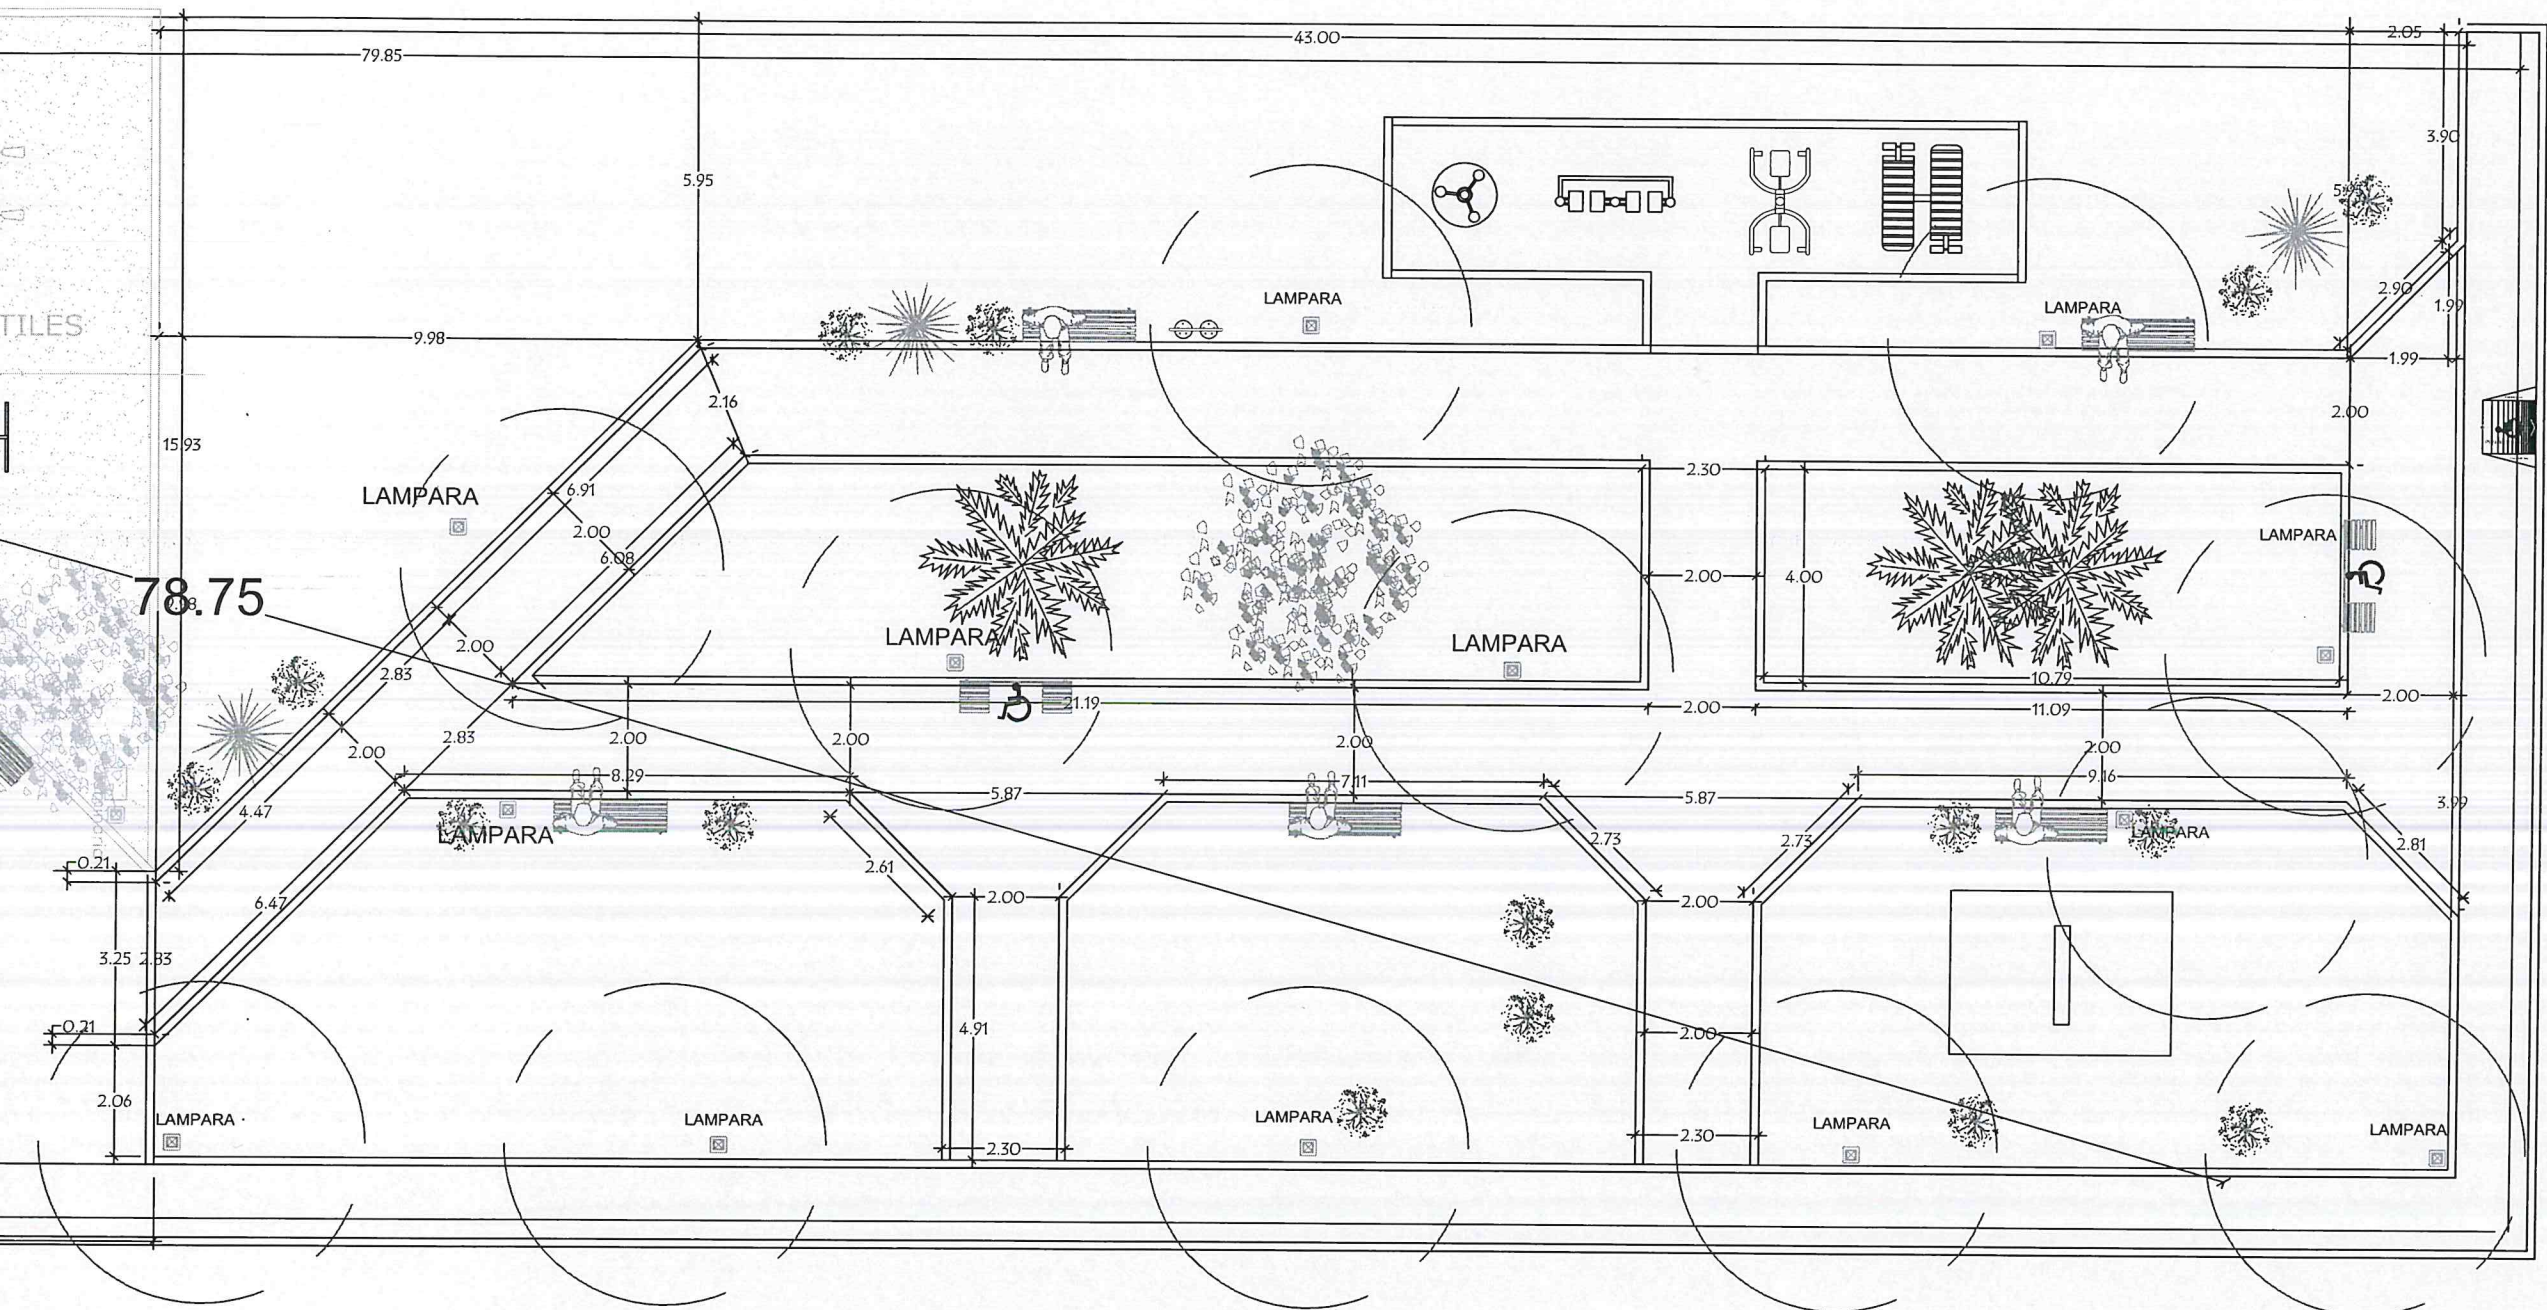

CALLE