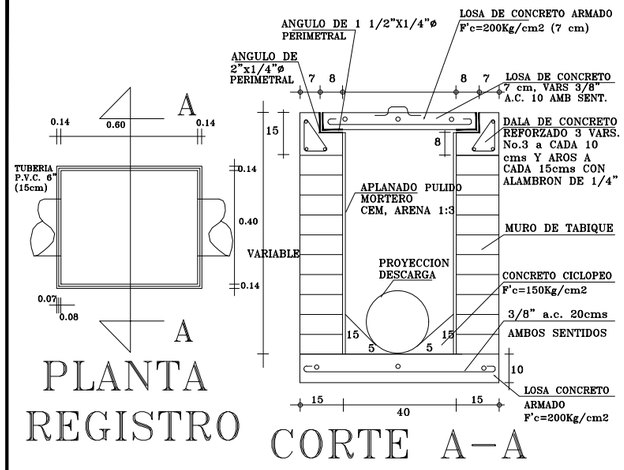

NOTAS.-

- LOS MATERIALES Y TRABAJOS DE MANO DE OBRA DEBERAN APEGARSE A LAS NORMAS DE LA DIRECCION GENERAL DE AGUA POTABLE Y ALCANTARILLADO DE LA CONAGUA Y LOS LINEAMIENTOS DEL SISTEMA DE AGUA DE TAMAZULA, DGO.
- NO DEBERAN CONECTARSE LAS BAJADAS DE AGUAS PLUVIALES A LAS DESCARGAS DOMICILIARIAS DE AGUAS NEGRAS.
- TODAS LAS TUBERIAS A USARSE EN ALCANTARILLADO SANITARIO DEBERAN SER CON JUNTAS HERMETICAS.
- EN TERRACERIAS LOS BROCALES Y TAPAS SERAN DE CONCRETO, EN PAVIMENTOS DE CONCRETO O ASFALTO SE DEBERAN INSTALAR BROCALES Y TAPAS DE FoFo Y CIEGAS.
- EL ANILLO DE HULE A UTILIZARSE DEBERA SER TIPO II EN LOS SISTEMAS DE ALCANTARILLADO SANITARIO, SEGUN NORMAS DE LA CONAGUA (NOM-E-III-1981).
- PARA EL DISEÑO Y REVISION HIDRAULICA DE RED SEGUN EL LIBRO DATOS BASICOS DE MAPAS -(CONAGUA), EL MINIMO DEBE SER EL GASTO CORRESPONDIENTE A UNA DESCARGA DEL W.C DE 16 LPS IGUAL 1.5 L.P.S.

SECCION DE ATARJEA DE 200 mm (8"ø)

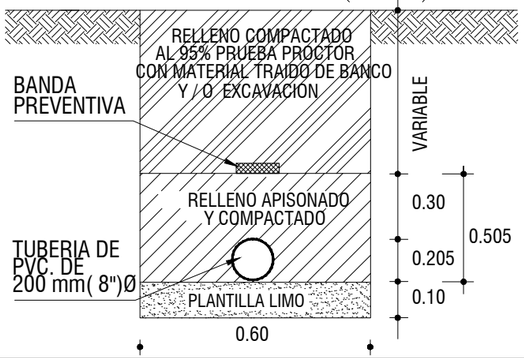

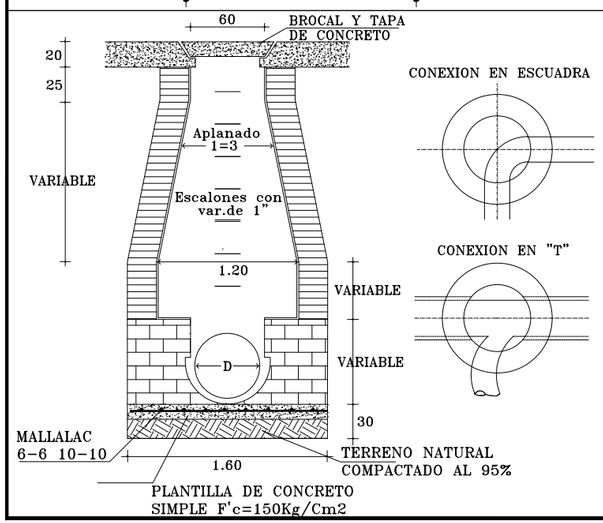

SIMBOLOGIA Y CANTIDAD DE TUBERIA

TUBERIA PVC PARA ALCANTARILLADO SANITARIO S-20:

200 mm (8") de Diam.__291.60 mts
150 mm (6") de Diam.__539.70 mts

Atarjea
Cabeza de atarjea
Pozo de visita comun
Pozo con caida libre
Pozo con caida adosada
Numero de crucero ③
Long-Pend-Diam 65 - 2 - 20
Terreno natural
Altura de pozo 20.83 / 18.28 2.55
Plantilla
Descarga domiciliaria

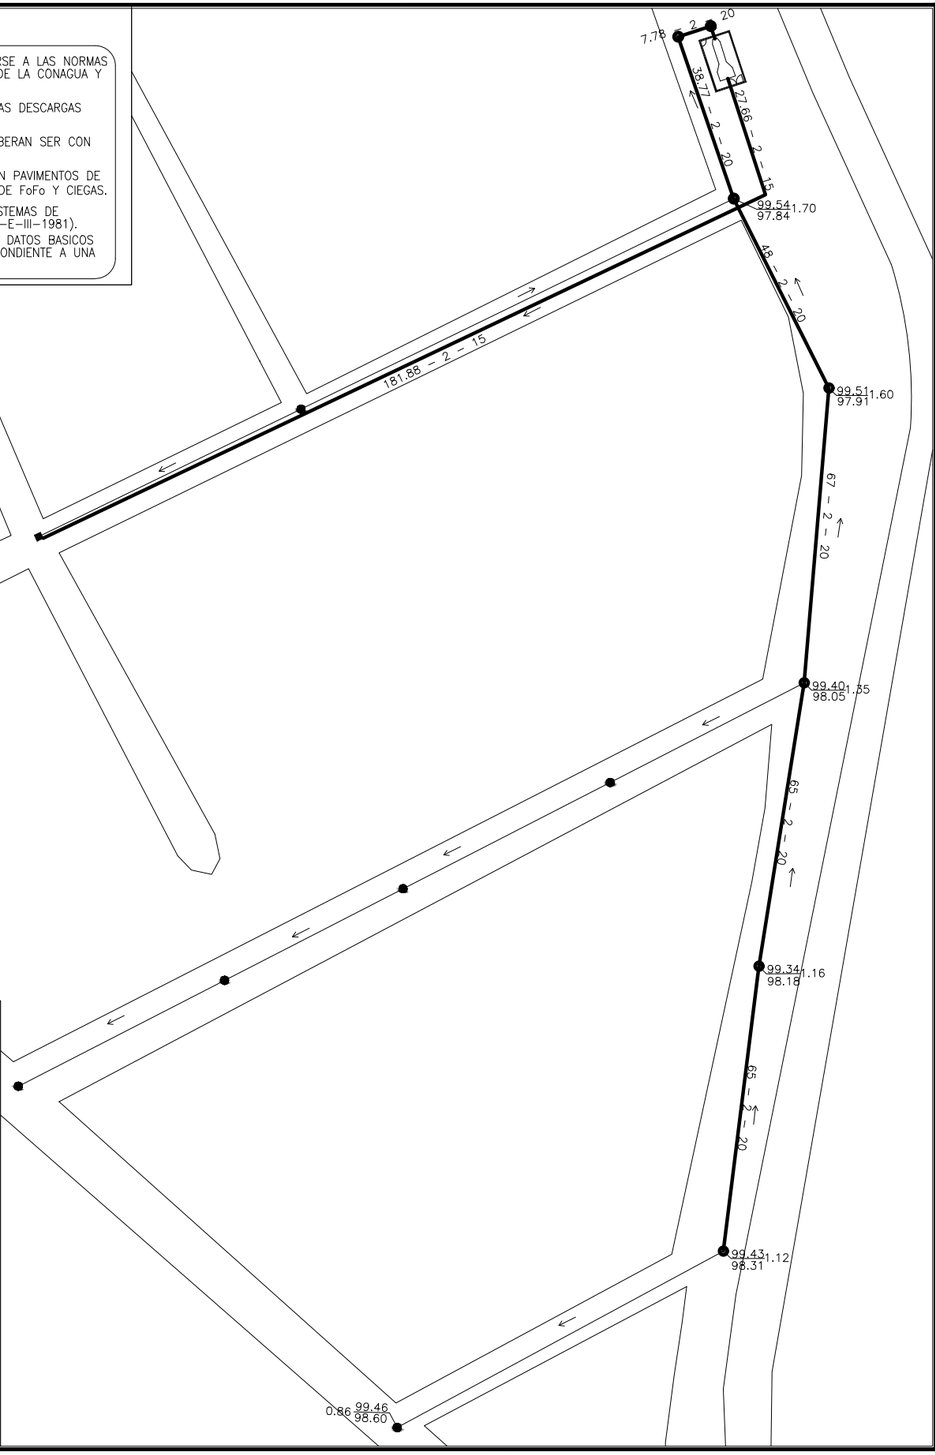

DATOS DEL PROYECTO

Población actual	683 Habs.
Población a futuro	854 Habs.
Dotación	185 l/hab/dia
Aportación (75% dotación)	139 l/hab/dia
Gasto medio	0.76 l/seg
Gasto máximo	2.90 l/seg
Gasto máximo previsto	2.90 l/seg
Coeficiente Harmon	3.80
Velocidad minima	0.30 m/seg
Velocidad minima	5.00 m/seg
Descargas domiciliarias (6.00 m)	55 Desc.
Sistema	GRAVEDAD / BOMBEO

MUNICIPIO DE EL FUERTE

JUNTA MUNICIPAL DE AGUA POTABLE Y ALCANTARILLADO DE EL MUNICIPIO DE EL FUERTE.

SUPERVISION Y PROYECTOS

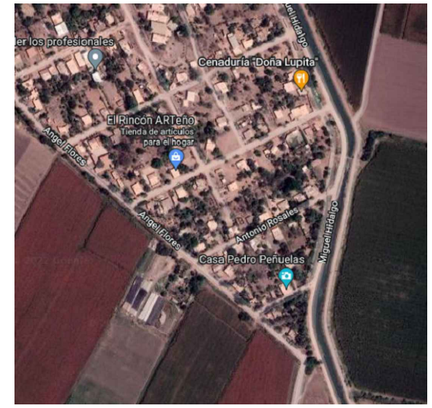

LOCALIDAD:	LA ARROCERA
LONGITUD:	-108.858871
LATITUD:	25.819816
ALTITUD:	10 MSNM

TRAZO

PROYECTO :

CONSTRUCCION DE CARCAMO DE BOMBEO, LINEA DE IMPULSION (RED DE ATARJEAS), EQUIPAMIENTO ELECTROMECANICO Y REHABILITACION DE LINEA DE DRENAJE EN EL EJIDO LA ARROCERA, MUNICIPIO DE EL FUERTE, ESTADO DE SINALOA.

POBLACION:	MUNICIPIO:	ESCALA:	No. DE PLANO	FECHA:
EJIDO LA ARROCERA	EL FUERTE	S / E	01 DE 11	JULIO DE 2022

PROYECTO:	REVISÓ:
ING. HELLEN MAREYNABORBOA PROYECTISTA	**ING. JAVIER FERNANDO IBARRA SOTO** ENCARGADO DEL AREA DE PROYECTOS Y SUPERVISOR DE OBRAS JAPAF
DIBUJO:	**APROBO:**
ING. FELIPE ALFONSO CAMARGO ALVAREZ PROYECTISTA	**ING.JESUS GUADALUPE GUZMAN AYALA** GERENTE GENERAL DE LA JAPAF