



MICROLOCALIZACION.-

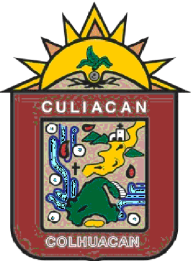

MACROLOCALIZACION.-

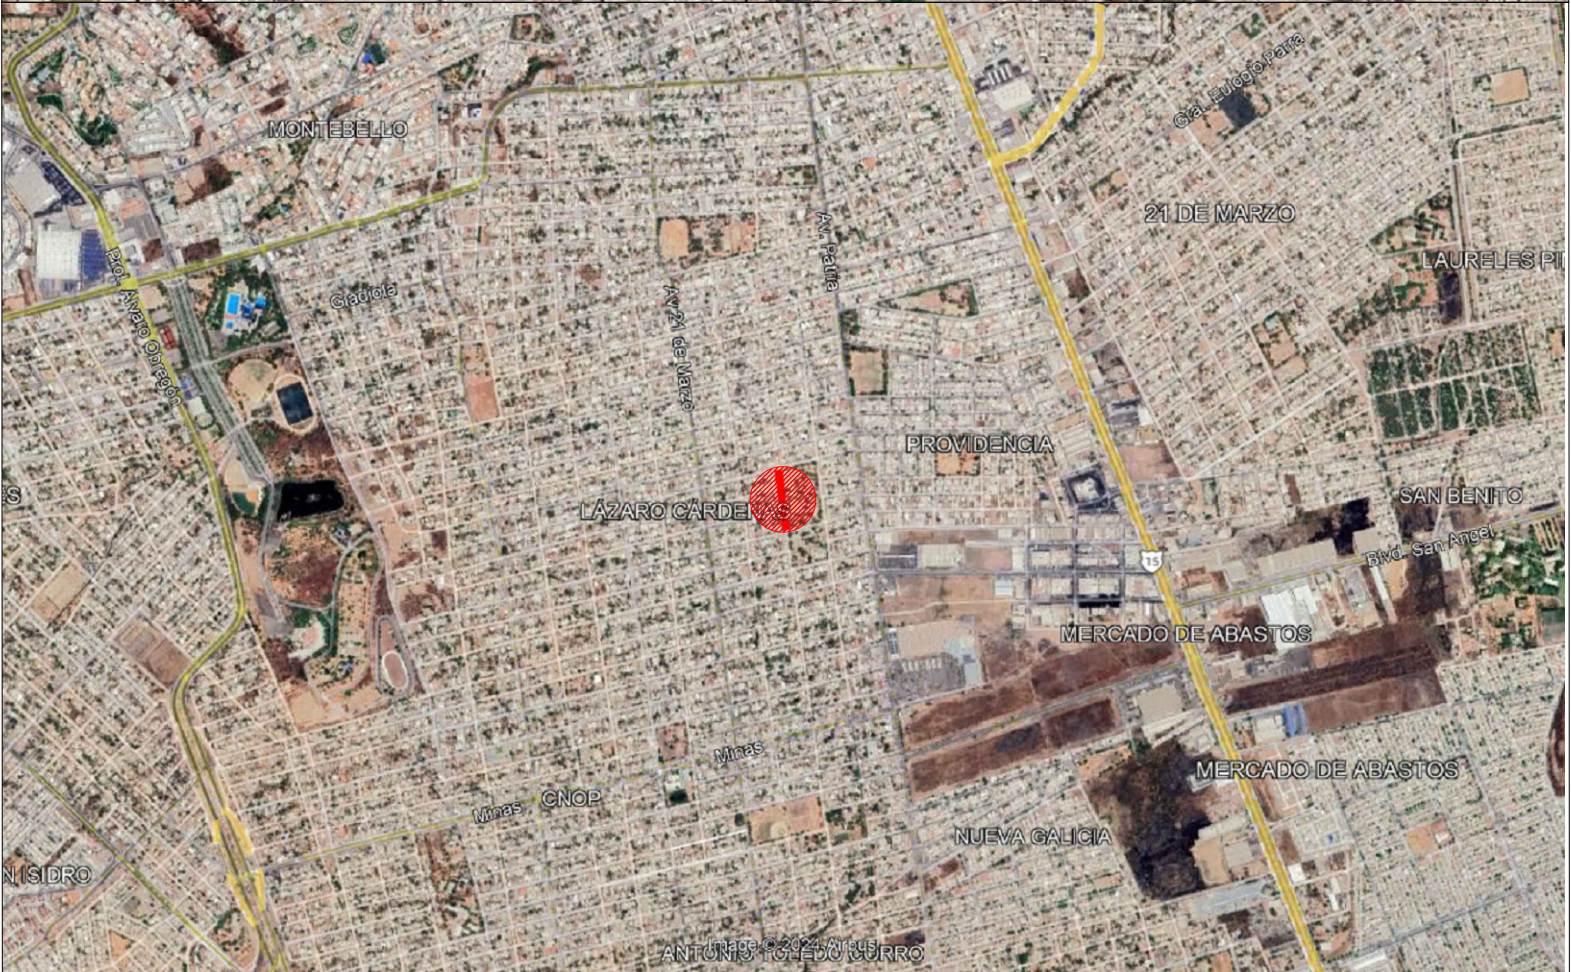

AYUNTAMIENTO DE
CULIACÁN

PROYECTO:
PAVIMENTACIÓN CON CONCRETO HIDRÁULICO
DE CALLE 15 DE SEPTIEMBRE, ENTRE PDE.
EMILIO PORTES GIL Y ROQUE GONZÁLEZ
GARZA, COLONIA LAZARO CÁRDENAS, EN LA
CIUDAD DE CULIACÁN DE ROSALES, MUNICIPIO
DE CULIACÁN, SINALOA.

CROQUIS DE LOCALIZACION:



CONTENIDO:
MICROLOCALIZACIÓN Y MACROLOCALIZACIÓN

DESCRIPCION:



ARG. JUAN DE DIOS GAMEZ MENDIVIL
PRESIDENTE MUNICIPAL.

ARG. ARLETTE DIAZ LEON
SECRETARIA DE OBRAS Y SERVICIOS
PUBLICOS

ING. SOREK MOISES MONARREZ FELIX
DIRECTOR DE OBRAS PUBLICAS

ELABORO:
AREA DE EVALUACION TECNICA

REVISO:
AREA DE EVALUACION TECNICA

CLAVE DE PRESUPUESTO:

COORDENADAS GEOGRAFICAS:
26°46'22.51"N 107°22'29.27"W

FECHA:
2024

ESCALA:
S/ESCL.

Nº DE PLANO:

1 DE 8