



CROQUIS DE LOCALIZACION

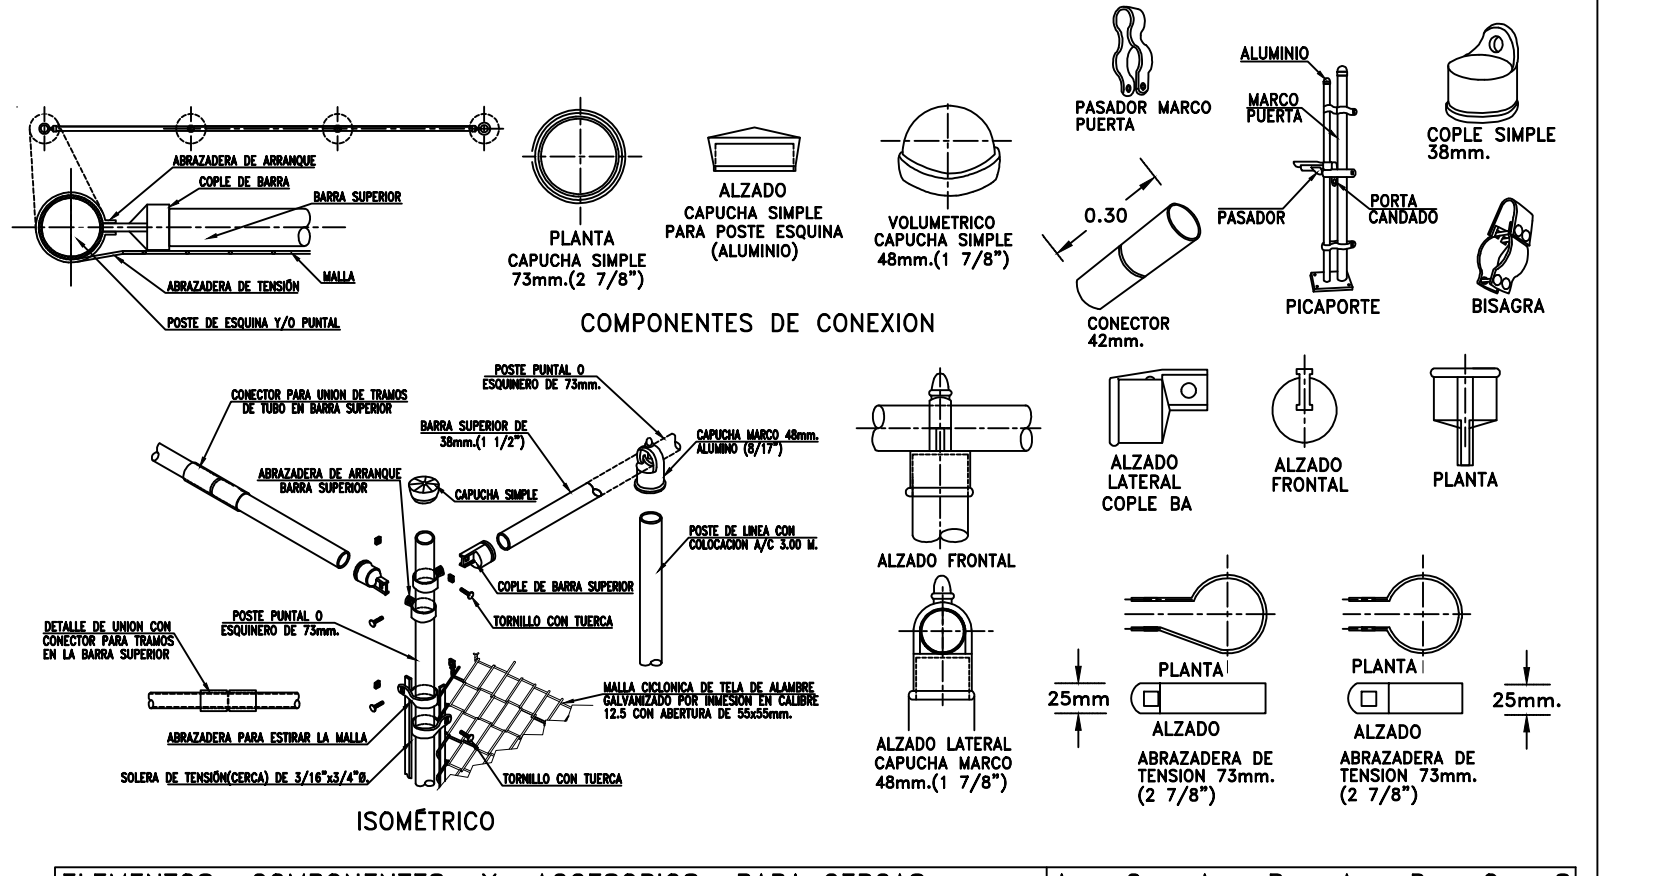

ELEMENTOS COMPONENTES Y ACCESORIOS PARA CERCAS	A	C	A	B	A	D	O	S
ALUMINO	ALUMINO							
PASADOR MARCO PUERTA	PASADOR MARCO PUERTA							
PASADOR	PASADOR							
CONECTOR	CONECTOR							
PICAPORTE	PICAPORTE							
BISAGRA	BISAGRA							
ALZADO	ALZADO							
CAPUCHA SIMPLE PARA POSTE ESCUINIA (ALUMINO)	CAPUCHA SIMPLE PARA POSTE ESCUINIA (ALUMINO)							
VOLUMETRIC CAPUCHA SIMPLE	VOLUMETRIC CAPUCHA SIMPLE							
ALZADO LATERAL	ALZADO LATERAL							
ALZADO FRONTAL	ALZADO FRONTAL							
ALZADO LATERAL	ALZADO LATERAL							
ALZADO	ALZADO							
ABRAZADERA DE TENSION	ABRAZADERA DE TENSION							
ABRAZADERA DE TENSION	ABRAZADERA DE TENSION							

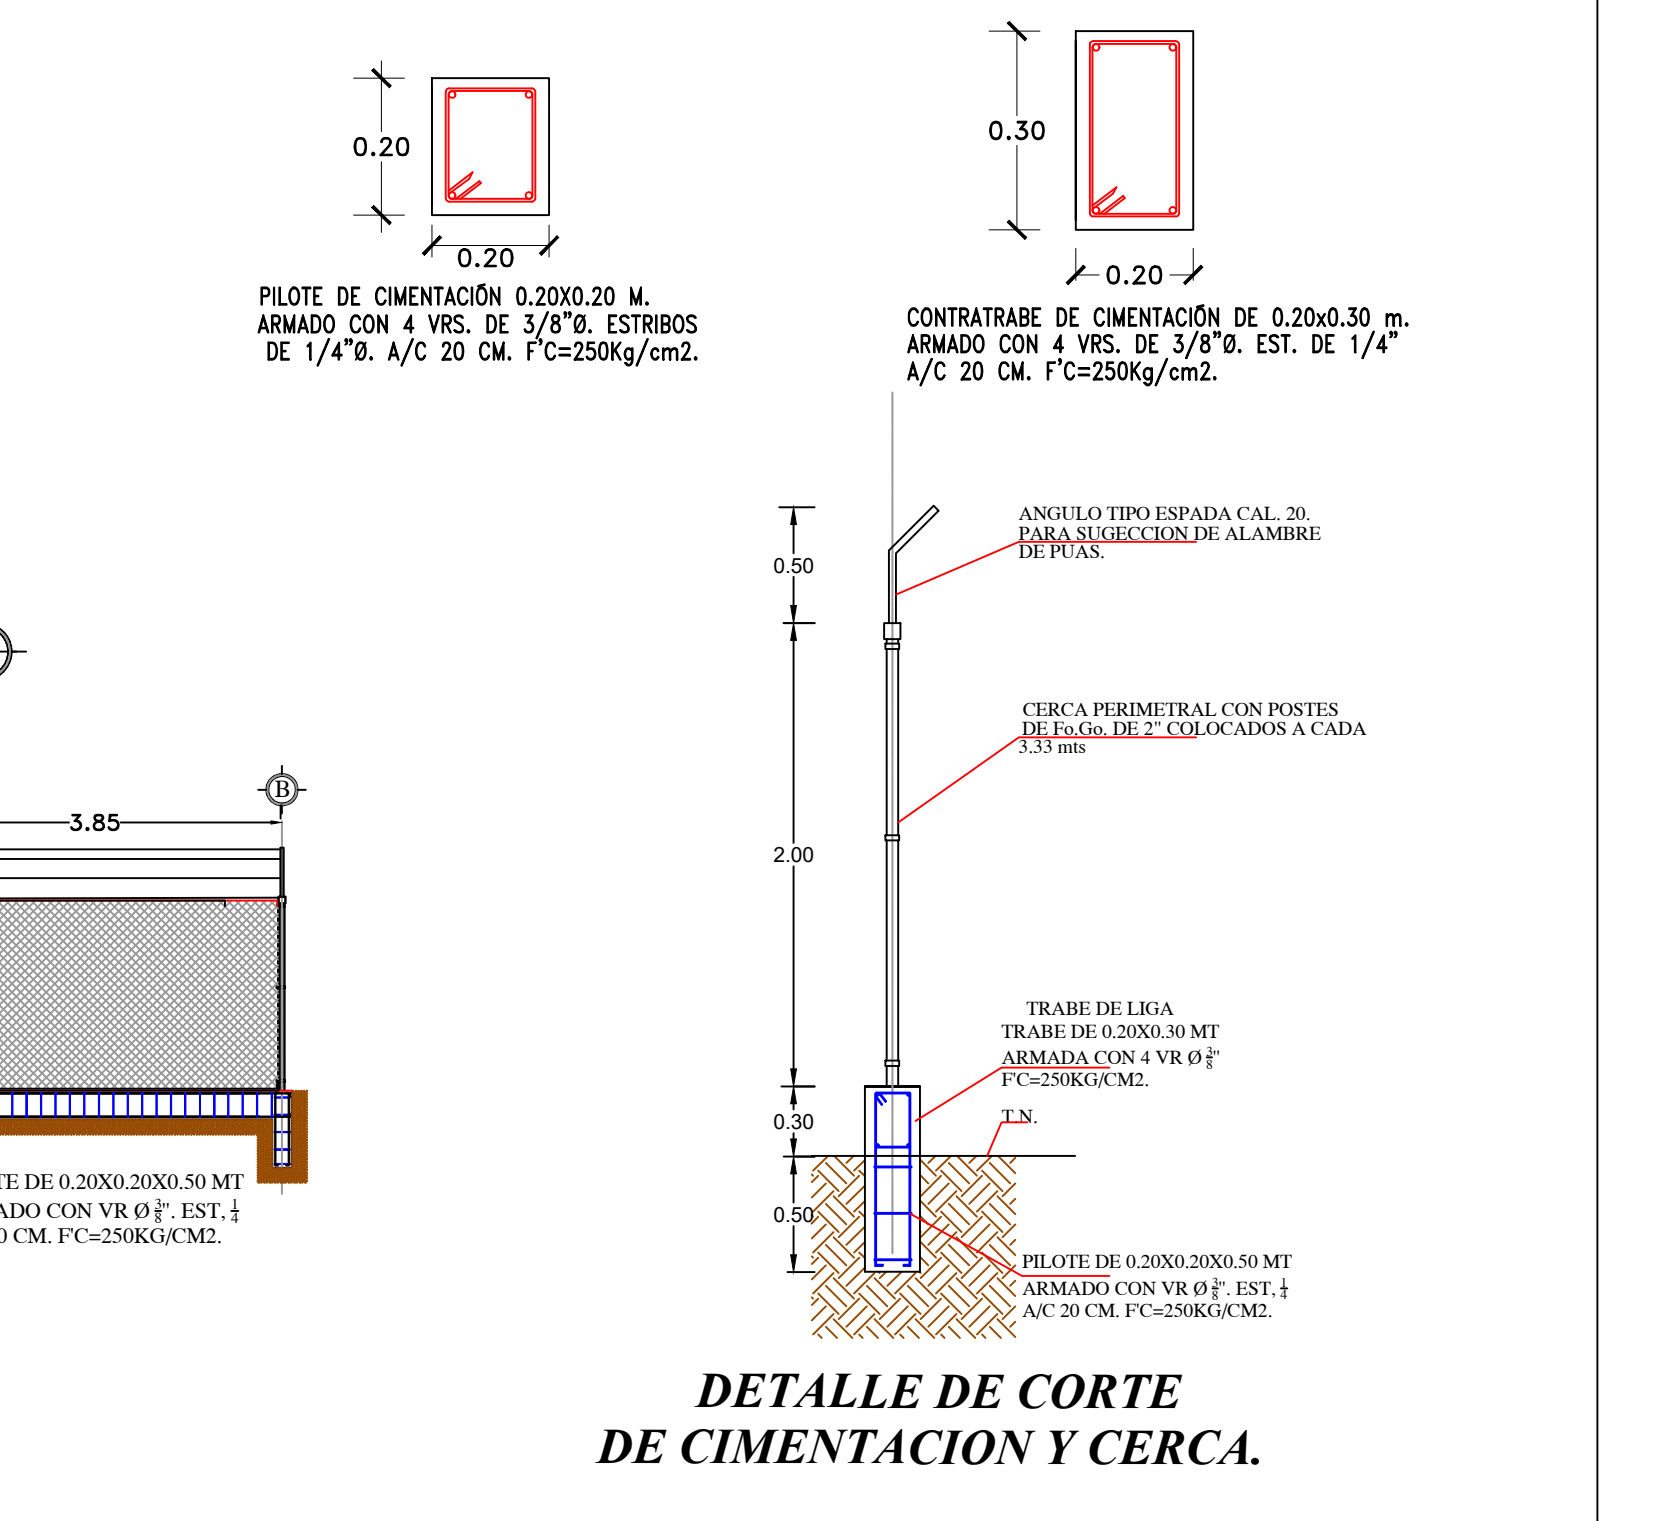

DETALLE DE CORTE DE CIMENTACION Y CERCA.

JUNTA MUNICIPAL DE AGUA POTABLE Y ALCANTARILLADO DE CULIACÁN
UNIDAD DE PLANEACIÓN Y PROYECTOS

REHABILITACION GENERAL DE LOS COMPONENTES DE LA PLANTA ZEOLITA DE 40 LPS UBICADA EN LA COMUNIDAD DE LA PLATANERA PARA EL SERVICIO DE AGUA POTABLE A LA COMUNIDAD DE ADOLFO LOPEZ MATEOS DEL TAMARINDO (SIND. DE ADOLFO LOPEZ MATEOS) CONSISTE EN REPARAR EL LECHO FILTRANTE DE LOS 6 SENS FILTROS A BASE DE MINERAL ZEOLITA NATURAL (116) REPOSICION DE CERCA PERIMETRAL Y SUMINISTRO E INSTALACION DE UN EQUIPO DE BOMBEO TIPO TURBINA DE 40 HP 440 VOLTS PARA AGUA LIMPIA DE JILPS Y UNA COT DE 50 M. EN SUSTITUCION DEL EXISTENTE EN REMBOMEO DE AGUA LIMPIA DE CARCAMO A TANQUE ELEVADO EXISTENTE

DESCRIPCION DE PROYECTO:	VIALIDADES Y CERCA PERIMETRAL DE LA PLANTA ZEOLITA		NUMERO DEL PLANO:
CLAVE DE PLANO:	REHABILITACION DE LA PLANTA ZEOLITA 2022		6
LEVANTO:	ING. JESUS ABELARDO CASTRO PLATA	DIBUJO:	RAFAEL CALDERÓN ALVARADO
PROYECTO:	ING. LUIS ENRIQUE GARCIA DOMINGUEZ/AR. PAVEL ROBERTO SALAZAR AGUIRRE	REVISOR:	ING. MANUEL LUNA FERNANDEZ
ESCALA:	1:75	FECHA:	FEBRERO/2022