

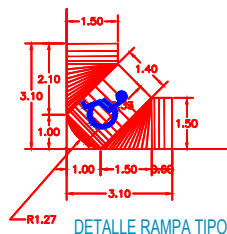


CALLE MIMOSA

B.N. EN ESQ. DE BANQUETA
ELEVACIÓN=20.6183


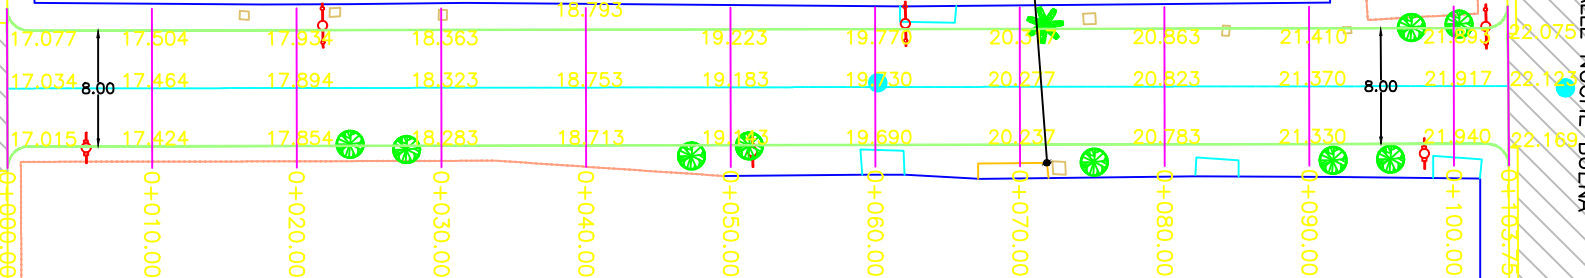


- POSTE C.F.E.
- POSTE TELMEX
- POZO DE VISITA
- B N ESQUINA DE BANQUETA
- ARBOL
- ANUNCIO
- LUMINARIA
- CASETA TELMEX

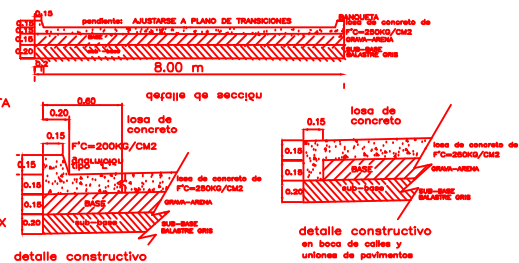

CALLE MIMOSA

B.N. EN ESQ. DE BANQUETA
ELEVACIÓN=20.6183

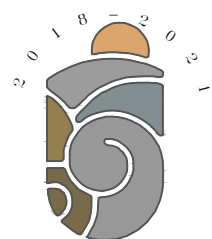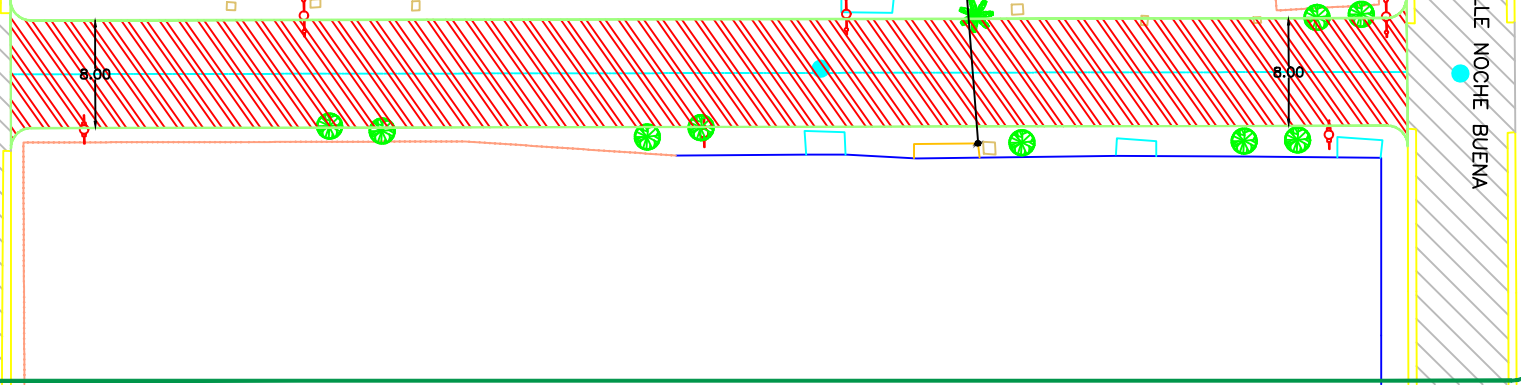

MAZATLÁN
SONORA

PRESIDENTE MUNICIPAL

QFB. LUIS GUILLERMO BENITEZ TORRES

DIRECTOR DE OBRAS PUBLICAS

M.I. JUAN DE DIOS GARAY VELAZQUEZ

SUBDIRECTOR DE OBRAS PUBLICAS

ARQ. CARLOS JESUS TAPIA CAMACHO

JEFE DEL DEPTO. DE PROYECTO Y TOPOGRAFIA

ING. JUAN CARLOS GALARZA BARRON


INTEGRANTES DEL DEPARTAMENTO DE PROYECTOS

ING. CARLOS MANUEL TAPIA BARRON

ARQ. PATRICIA ARAUZ CRISTINA

ARQ. JESUS IVAN MORENO JIMENEZ

PROYECTO: **CALLE MIMOSA**
ENTRE C. NOCHE BUENA Y C. MARAVILLA (MUTUALISMO)
COL. LOMA BONITA

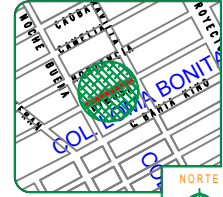

LOCALIZACION

ESCALA:

S/E

FECHA:

MAYO DEL 2020

DISEÑO: OBRAS

ING. CARLOS MANUEL TAPIA BARRON

ARQ. JESUS IVAN MORENO JIMENEZ

LAMINA No.

1

CLASE:

LOCALIZACION: DOP-008-015

DOP-02-163



MUNICIPIO DE MAZATLÁN
CALLE ANGEL FLORIS S/N COLONIA CENTRO MAZATLÁN, SON.

OBRAS PUBLICAS