

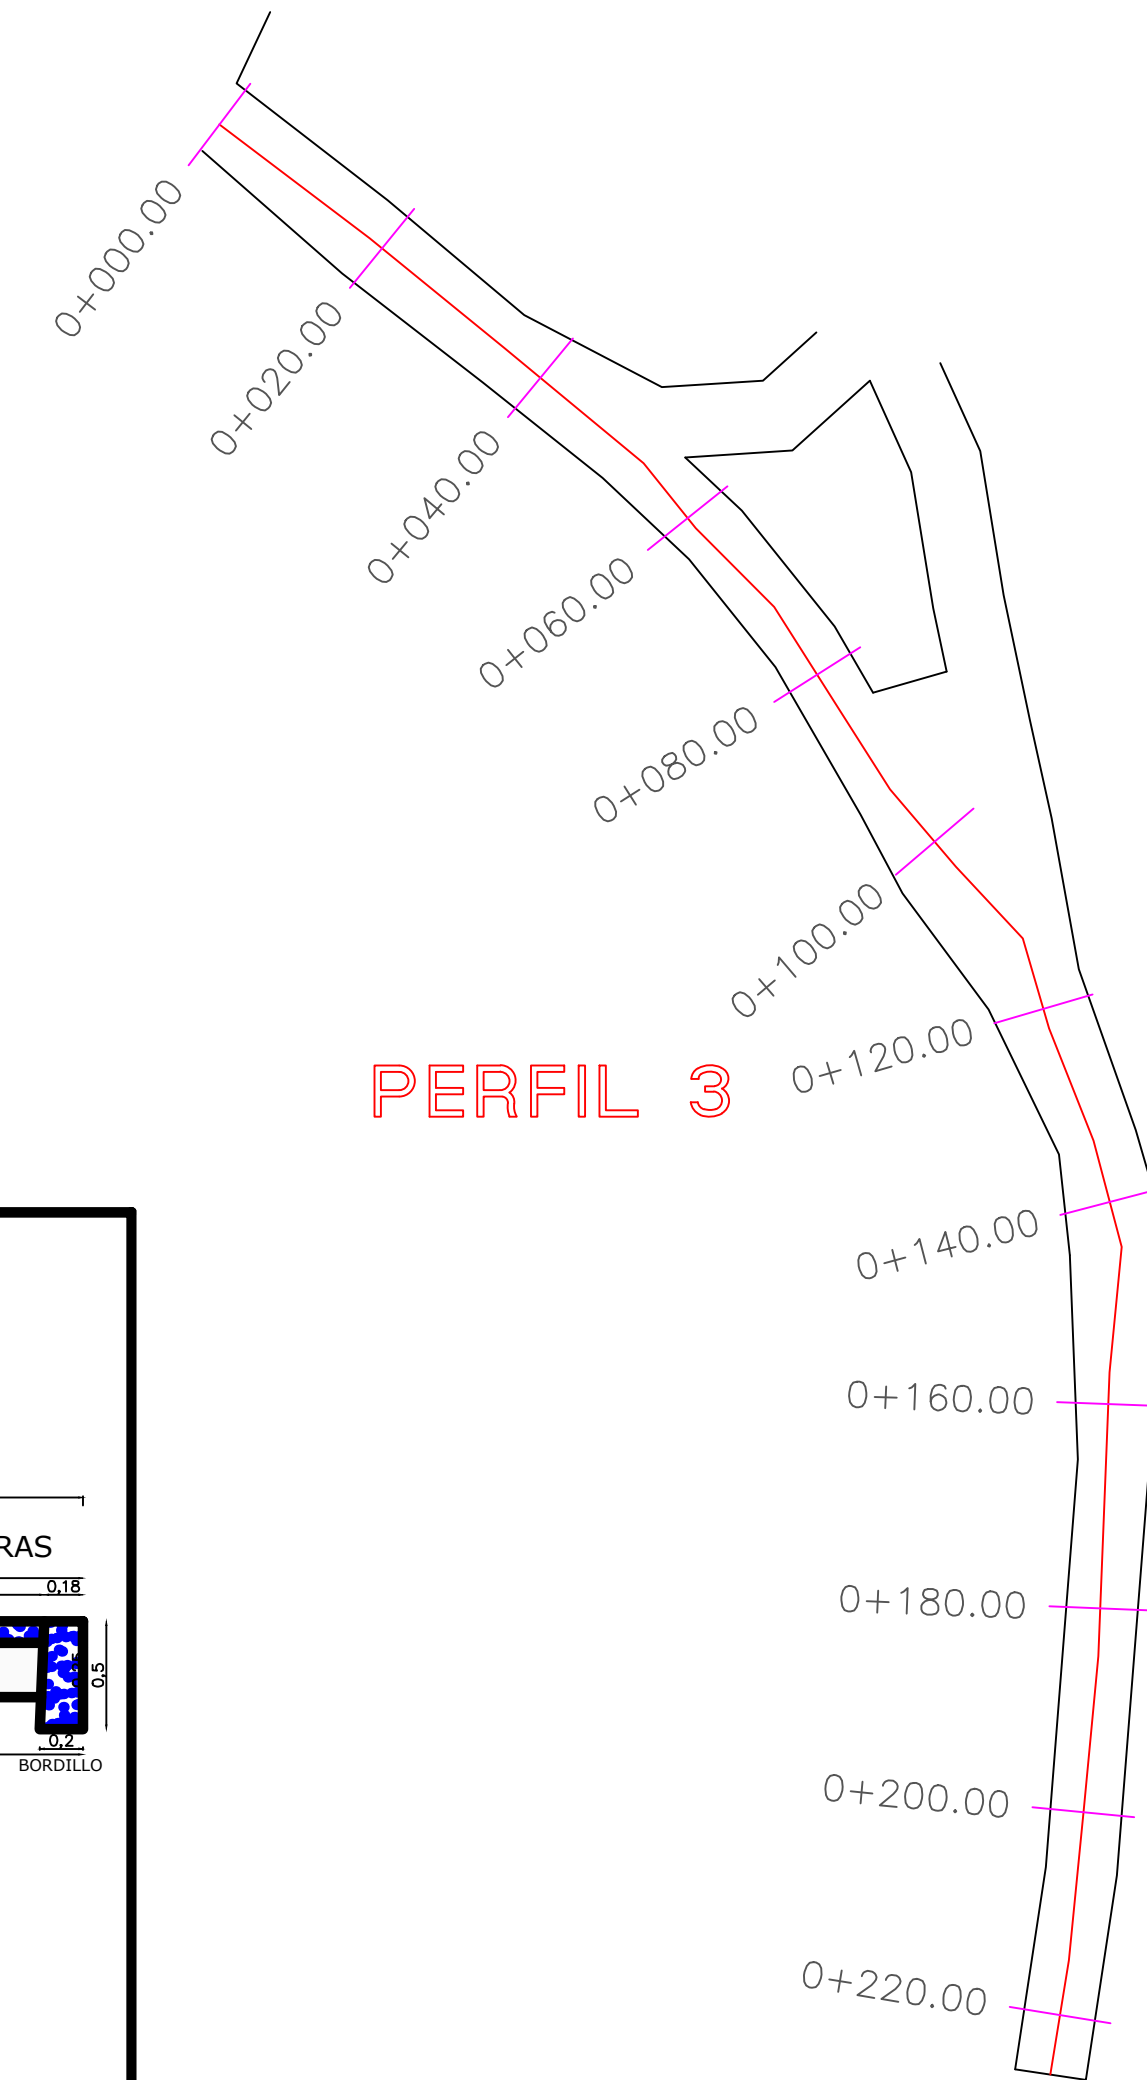
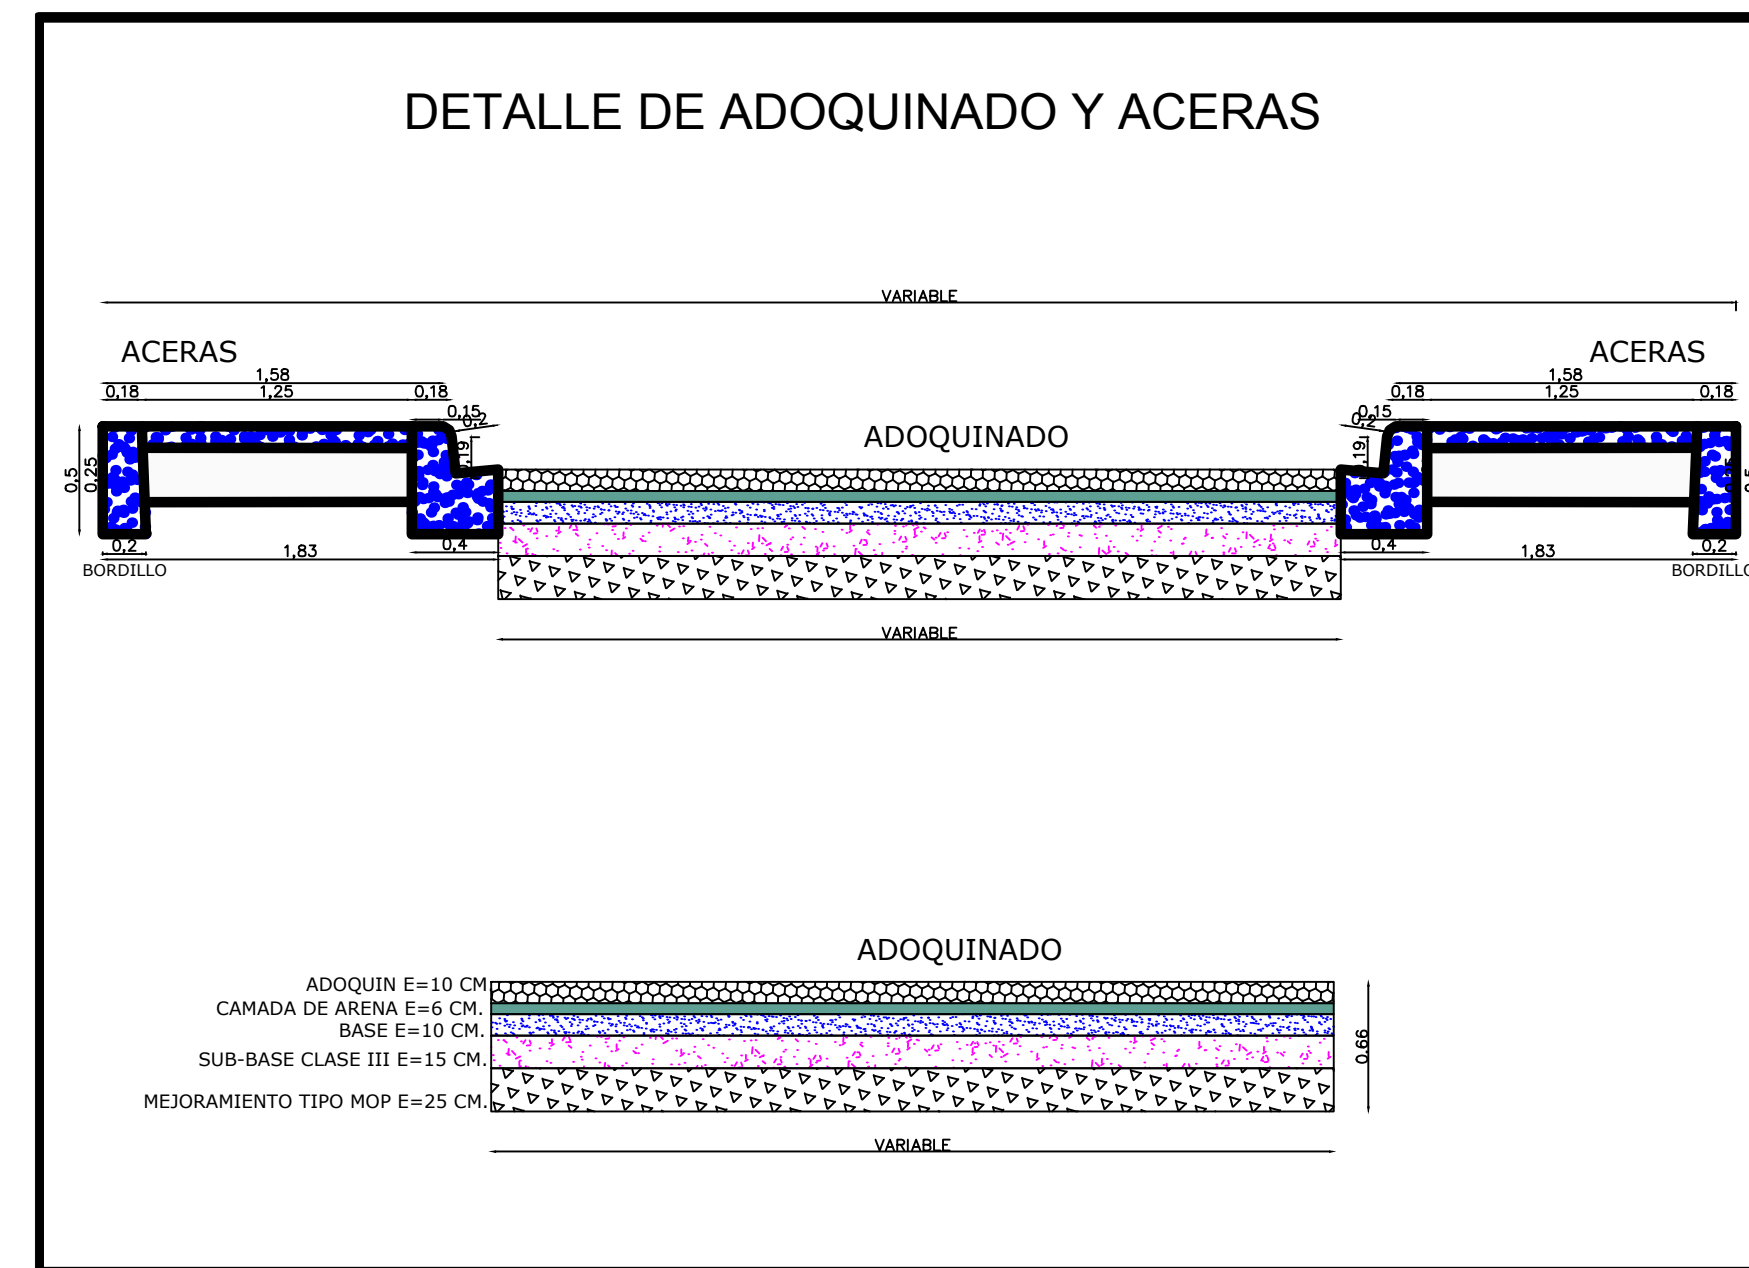



PERFIL 3
 ESCALA HORIZONTAL 1 : 1000
 ESCALA VERTICAL 1 : 1000

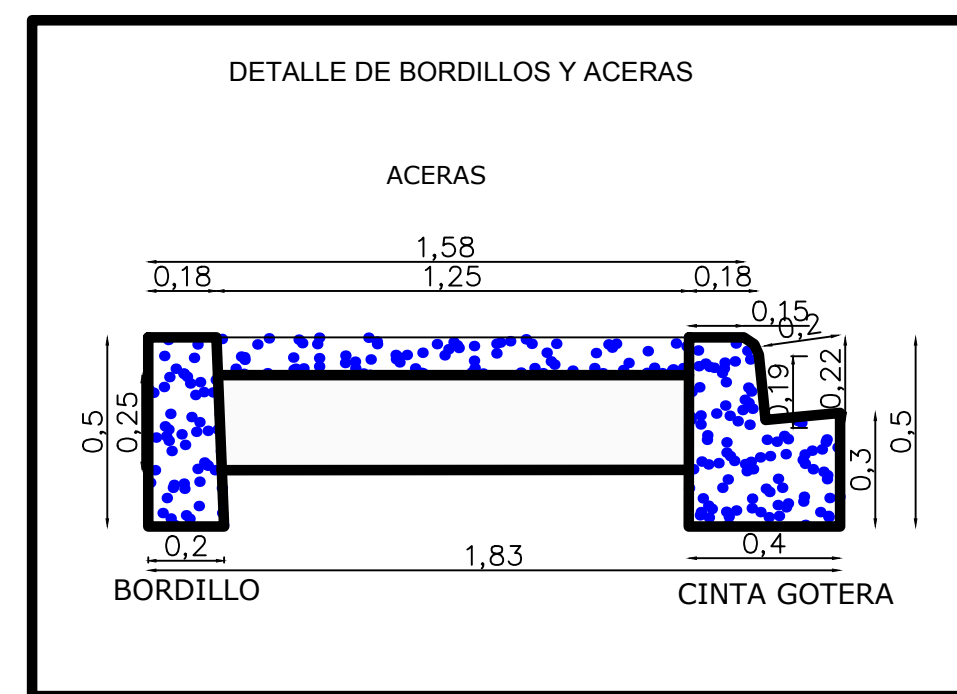

PERFIL 3

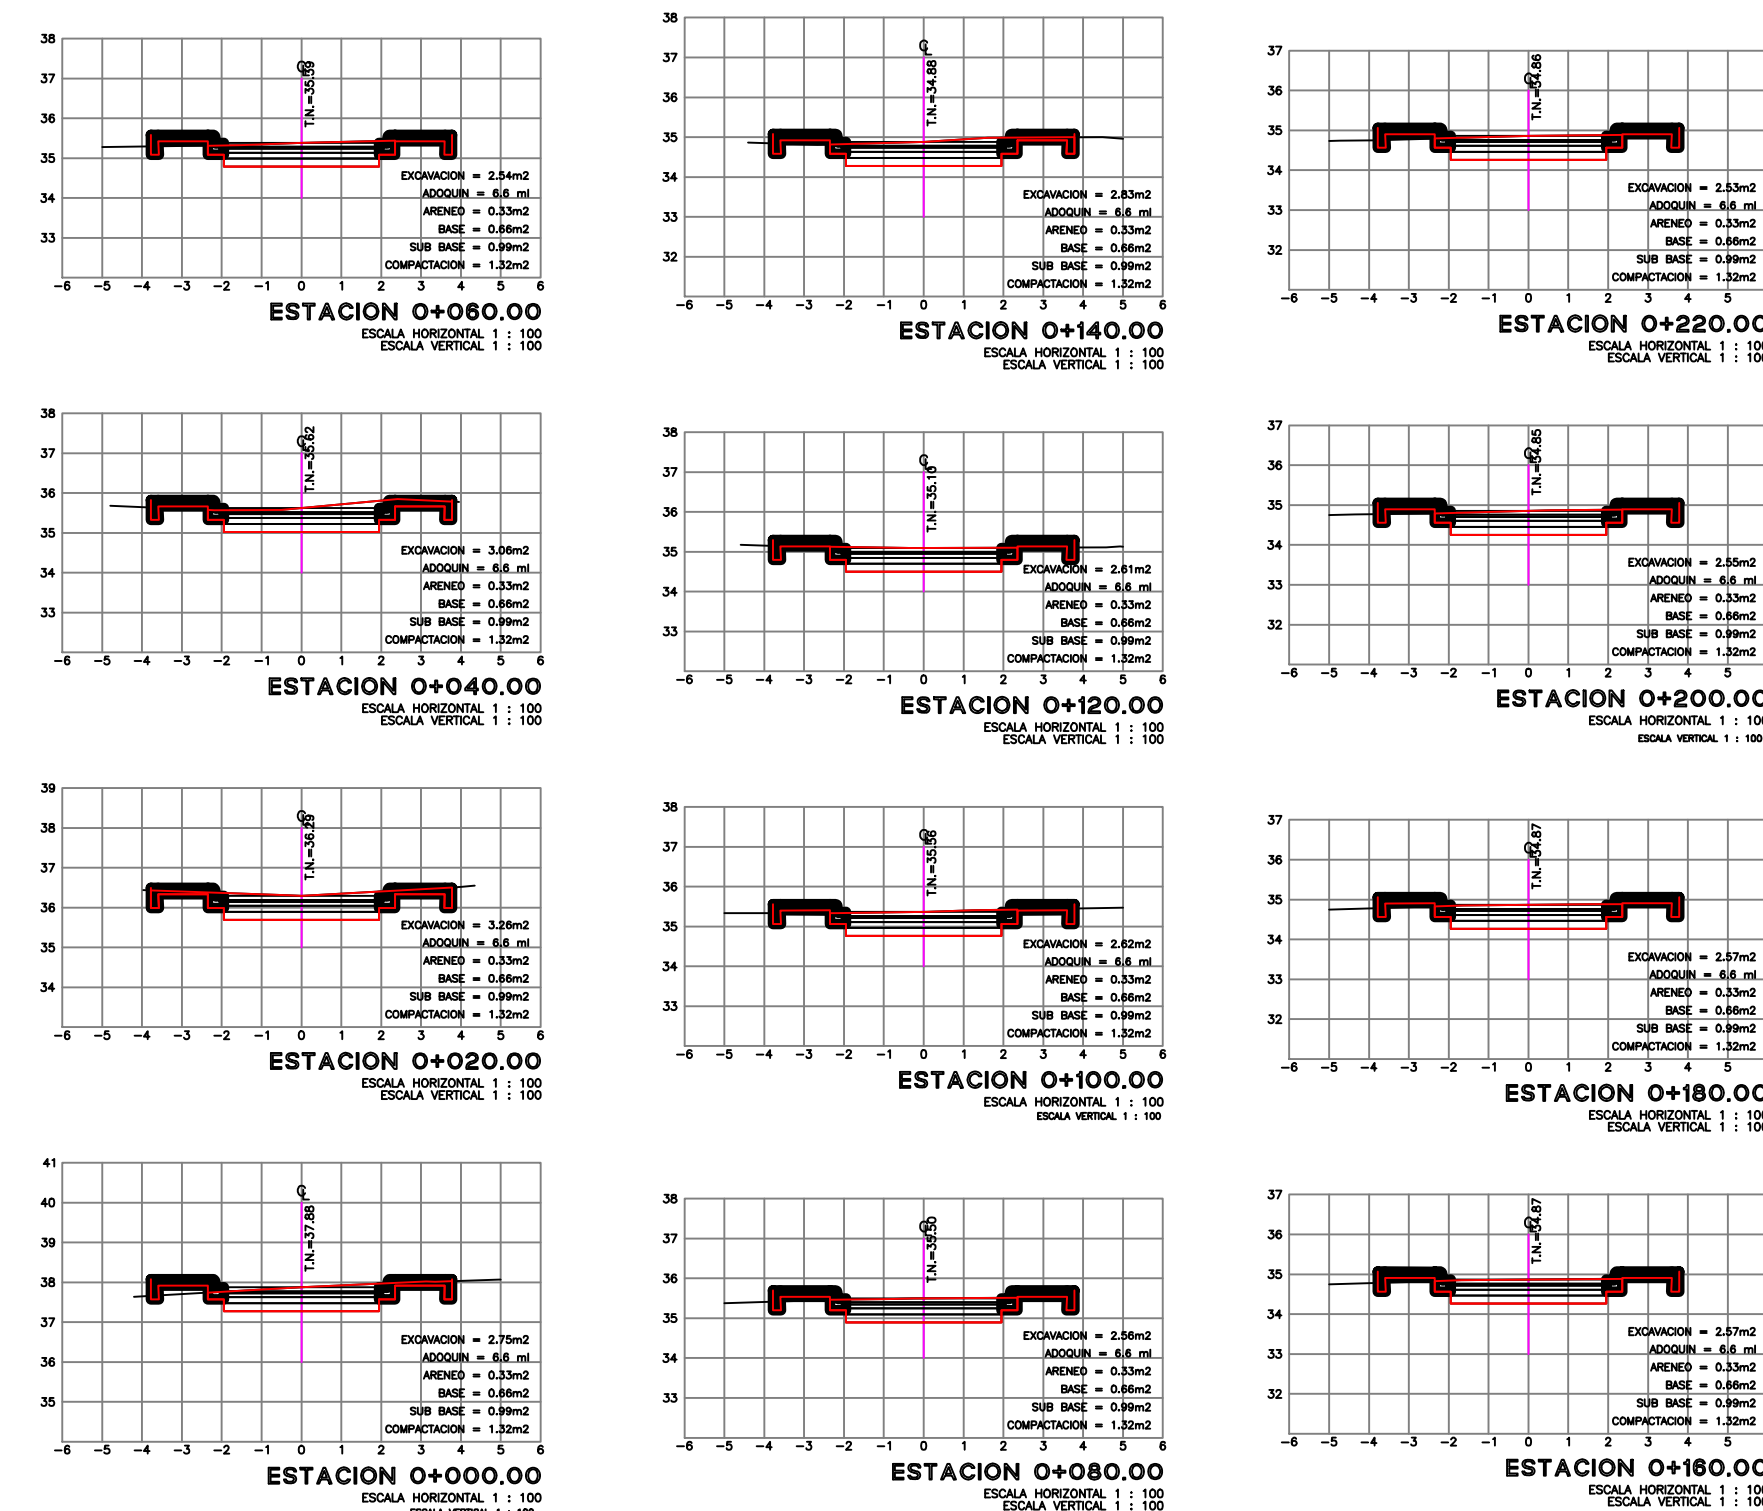

H. AYUNTAMIENTO DE BADIRAGUATO
DIRECCION DE OBRAS PUBLICAS

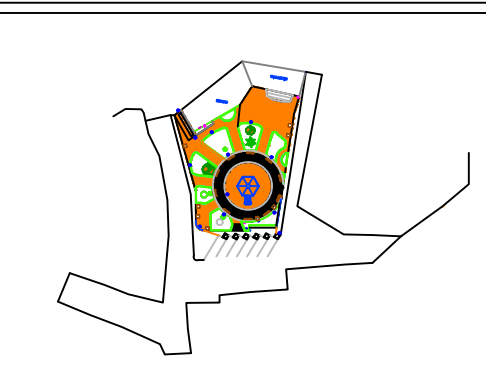

REHABILITACION Y ADOQUINADO
DE CALLES DE LOCALIDAD DE
SURUTATO EN EL MUNICIPIO DE BADIRAGUATO
ESTADO DE SINALOA

Plano:
PERFIL 3