

MAZATLÁN
DONDE SE ROMPEN LAS OLAS

PRESIDENTE MUNICIPAL
QFB. LUIS GUILLERMO BENITEZ TORRES

DIRECTOR DE OBRAS PUBLICAS
M.I. JUAN DE DIOS GARAY VELAZQUEZ

SUBDIRECTOR DE OBRAS PUBLICAS:
ARQ. CARLOS JESUS TAPIA CAMACHO

JEFE DEL DEPTO. DE PROYECTO Y TOPOGRAFIA:
ING. JUAN CARLOS GALARZA BARRON

INTEGRANTES DEL DEPARTAMENTO DE PROYECTOS:
ING. CARLOS MANUEL TAPIA BARRON
ARQ. PATRICIA ARAUZ CRISTERNA
ARQ. JESUS IVAN MORENO JIMENEZ


PROYECTO:
**CONSTRUCCION DE BAÑOS
EN ESC. SEC. LEYES DE REFORMA FED. 2
COL. 20 DE NOVIEMBRE**

LOCALIZACION

NORTE


| | |
|--|--|
| ESCALA: S/E | LAMINA No. 1 |
| FECHA: SEPTIEMBRE DEL 2019 | |
| DISEÑO - DIBUJO: ARQ. JESUS IVAN MORENO JIMENEZ | CLAVE DOP-20-185 IO-MMA-DOP-2020-014 |

O
B
R
A
S
P
U
B
L
I
C
A
S

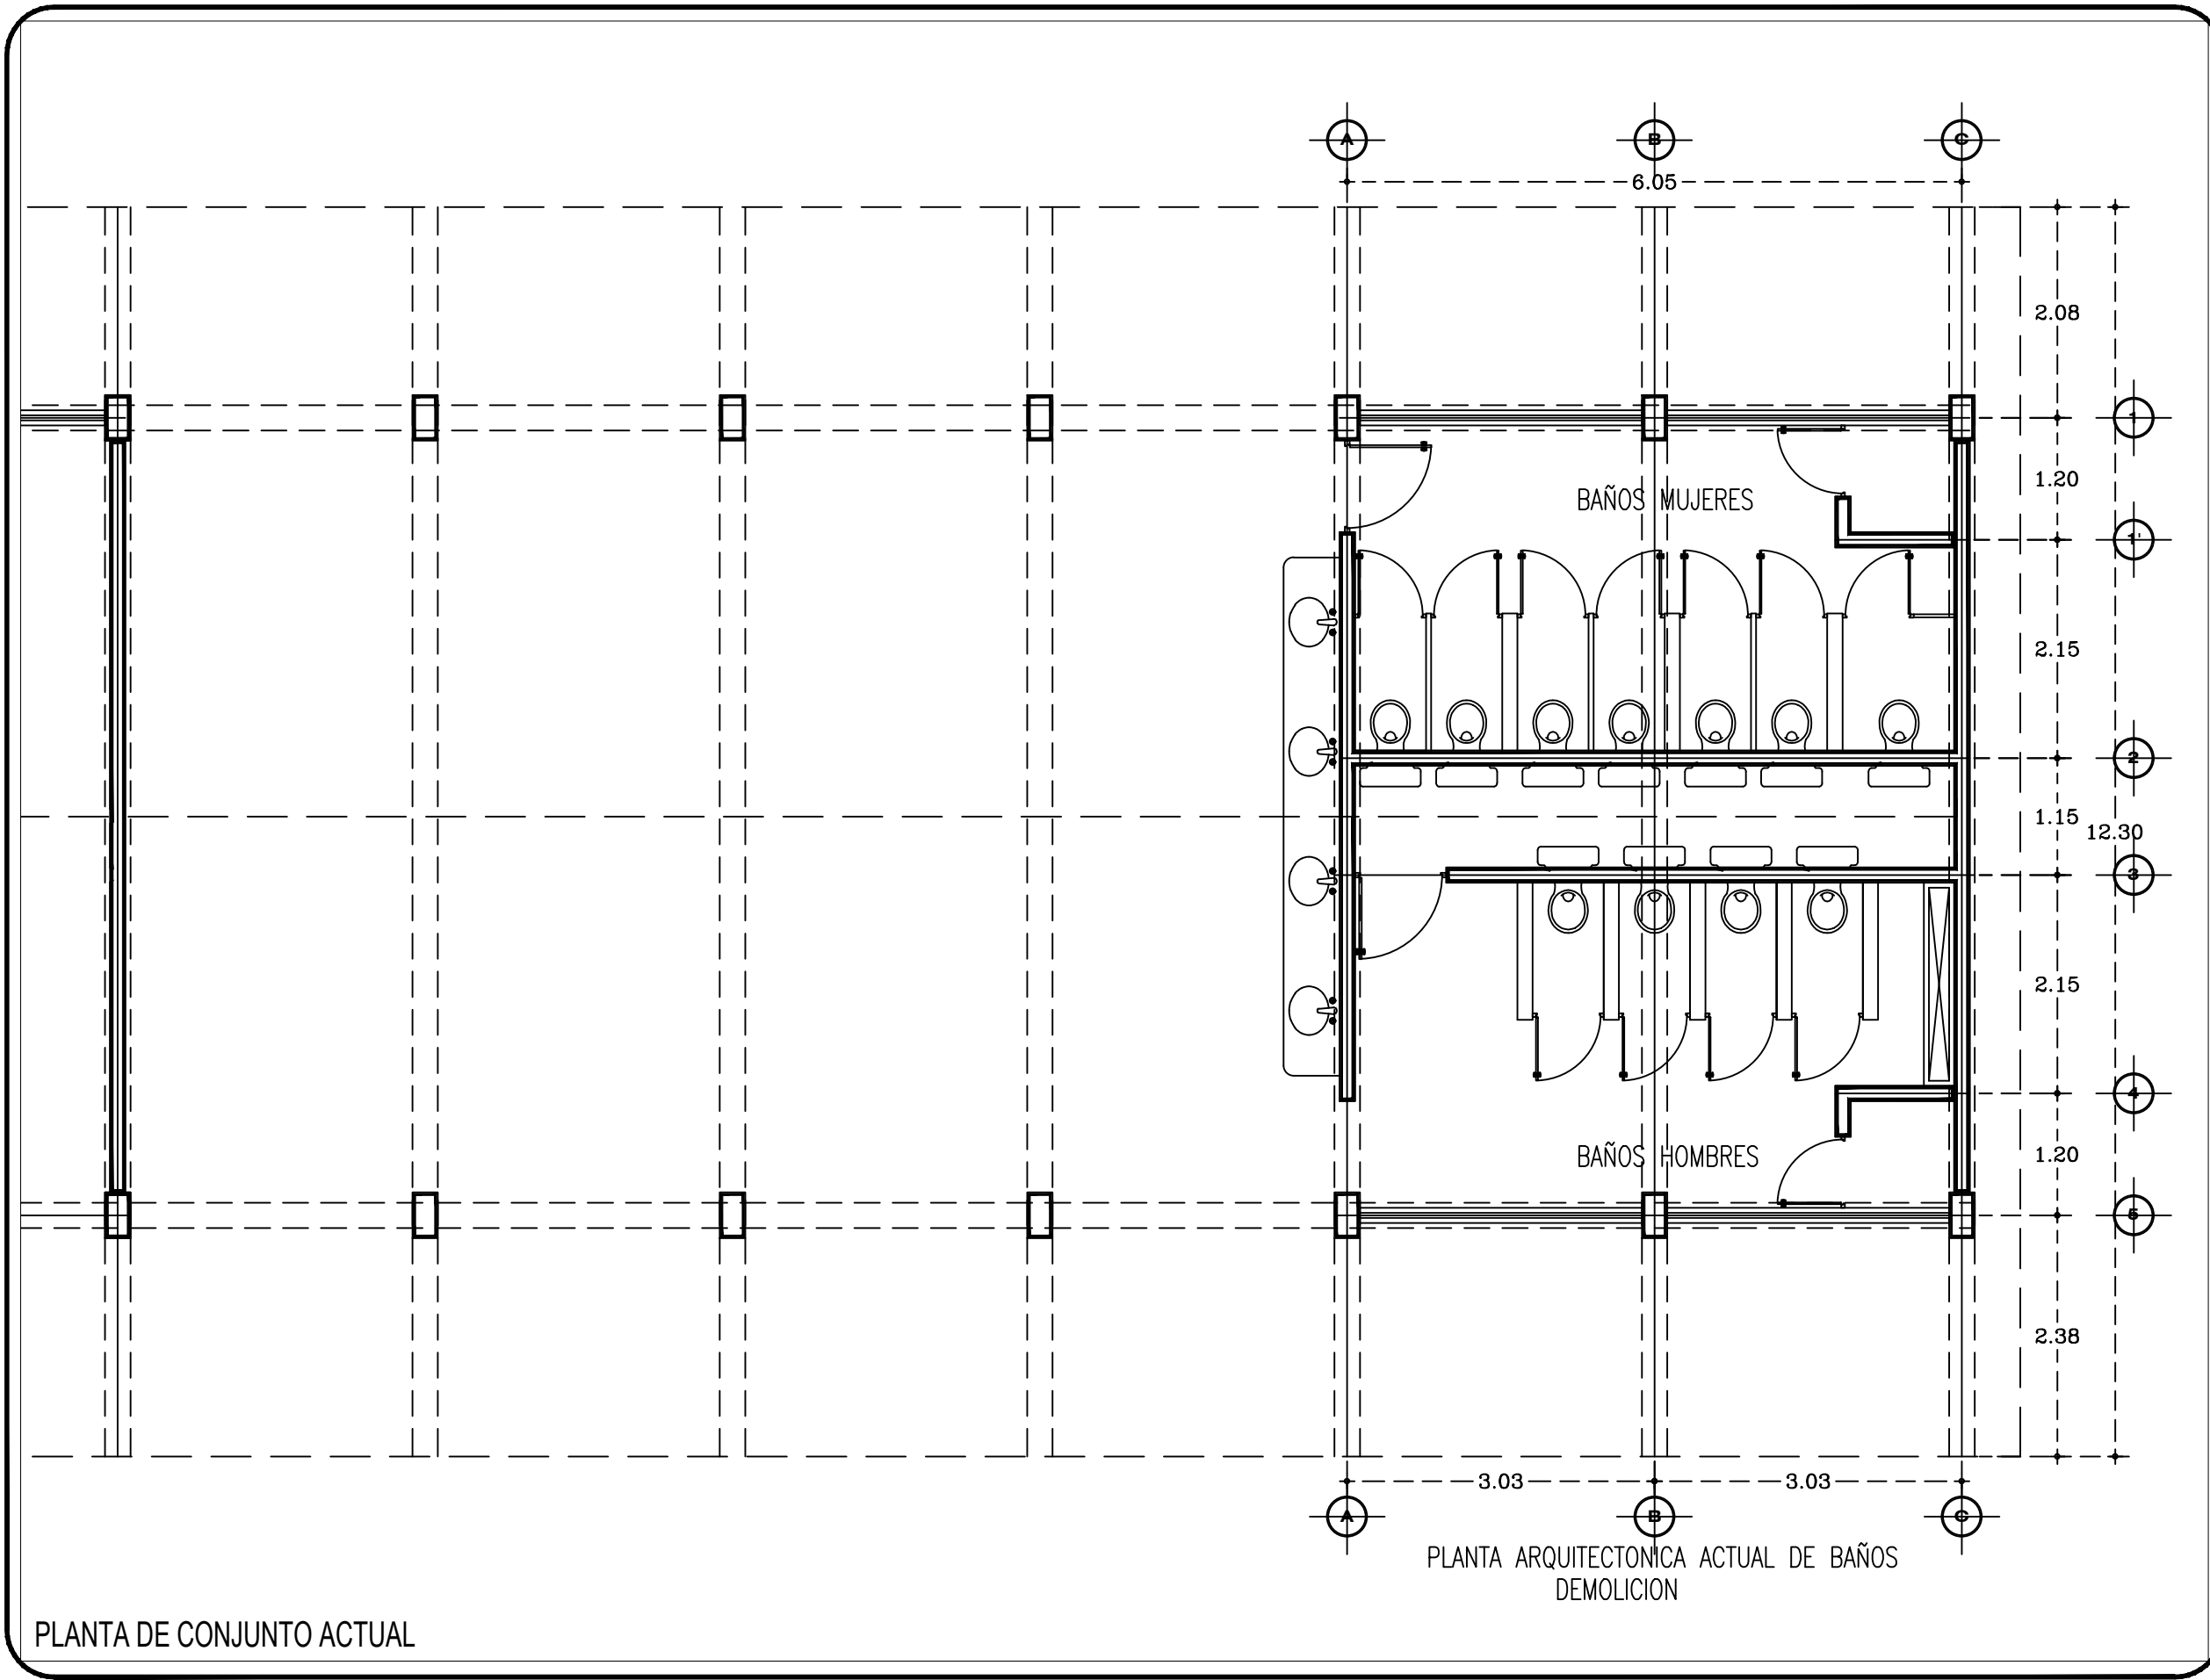

PLANTA ARQUITECTONICA ACTUAL DE BAÑOS
DEMOLICION

PLANTA DE CONJUNTO ACTUAL

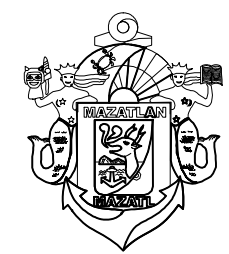

MUNICIPIO DE MAZATLAN
CALLE ANGEL FLORES S/N COLONIA CENTRO MAZATLAN, SIN.