

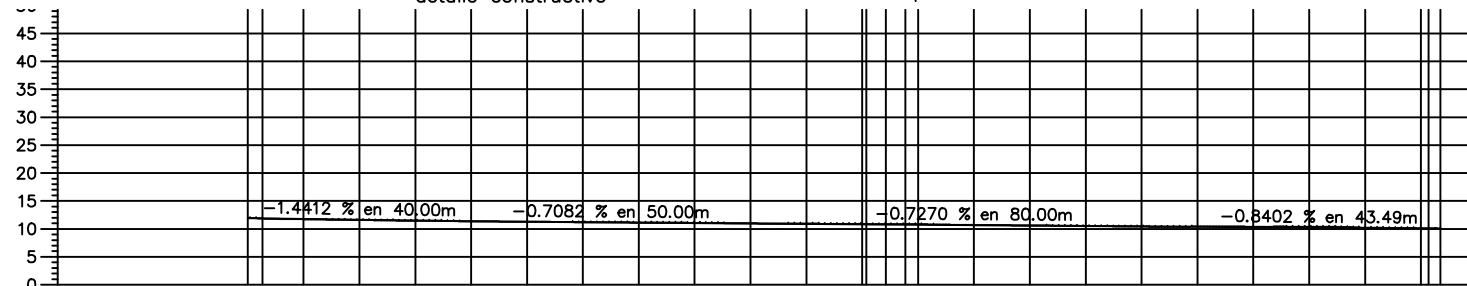
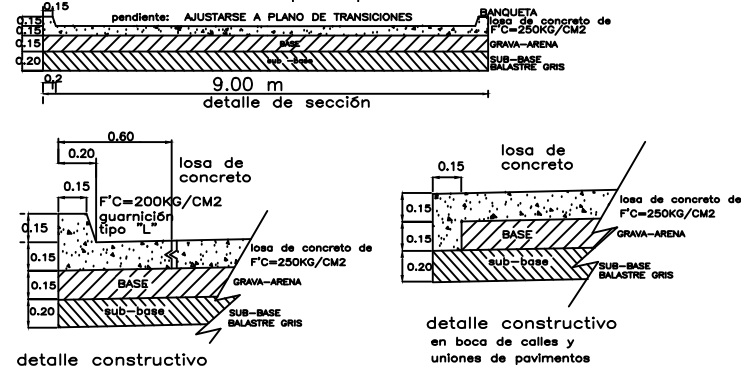


- POSTE C.F.E.
- POSTE TELMEX
- POZO DE VISITA
- B N ESQUINA DE BANQUETA
- ARBOL
- ANUNCIO
- LUMINARIA
- CASETA TELMEX

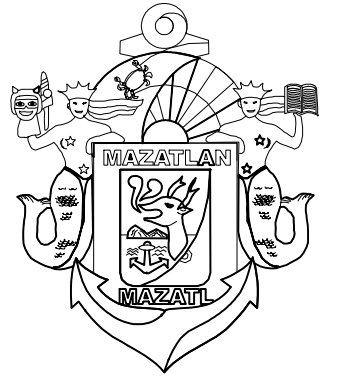

VOLUMEN	TERRAPLEN																			
		0.00	0.00	0.00	0.00	0.00	0.00	0.00	0.00	0.00	0.00	0.00	0.00	0.00	0.00	0.00	0.00	0.00	0.00	0.00
ESPESOR	TERRAPLEN																			
		0.00	0.00	0.00	0.00	0.00	0.00	0.00	0.00	0.00	0.00	0.00	0.00	0.00	0.00	0.00	0.00	0.00	0.00	0.00
ELEVACION	SUBRASANTE																			
		11.909	11.409	11.372	11.265	11.121	10.977	10.833	10.762	10.691	10.620	10.550	10.479	10.406	10.338	10.303	10.277	10.261	10.188	10.115
TERRENO																				
		11.909	11.409	11.372	11.265	11.121	10.977	10.833	10.762	10.691	10.620	10.550	10.479	10.406	10.338	10.303	10.277	10.261	10.188	10.115

PERFIL CALLE ADRIANA TORRES  
ESCALA HORIZONTAL 1 : 1000  
ESCALA VERTICAL 1 : 1000  
TOTAL VOLUMEN CORTE = 1,186.02m3  
TOTAL VOLUMEN TERRAPLEN = 0.00m3

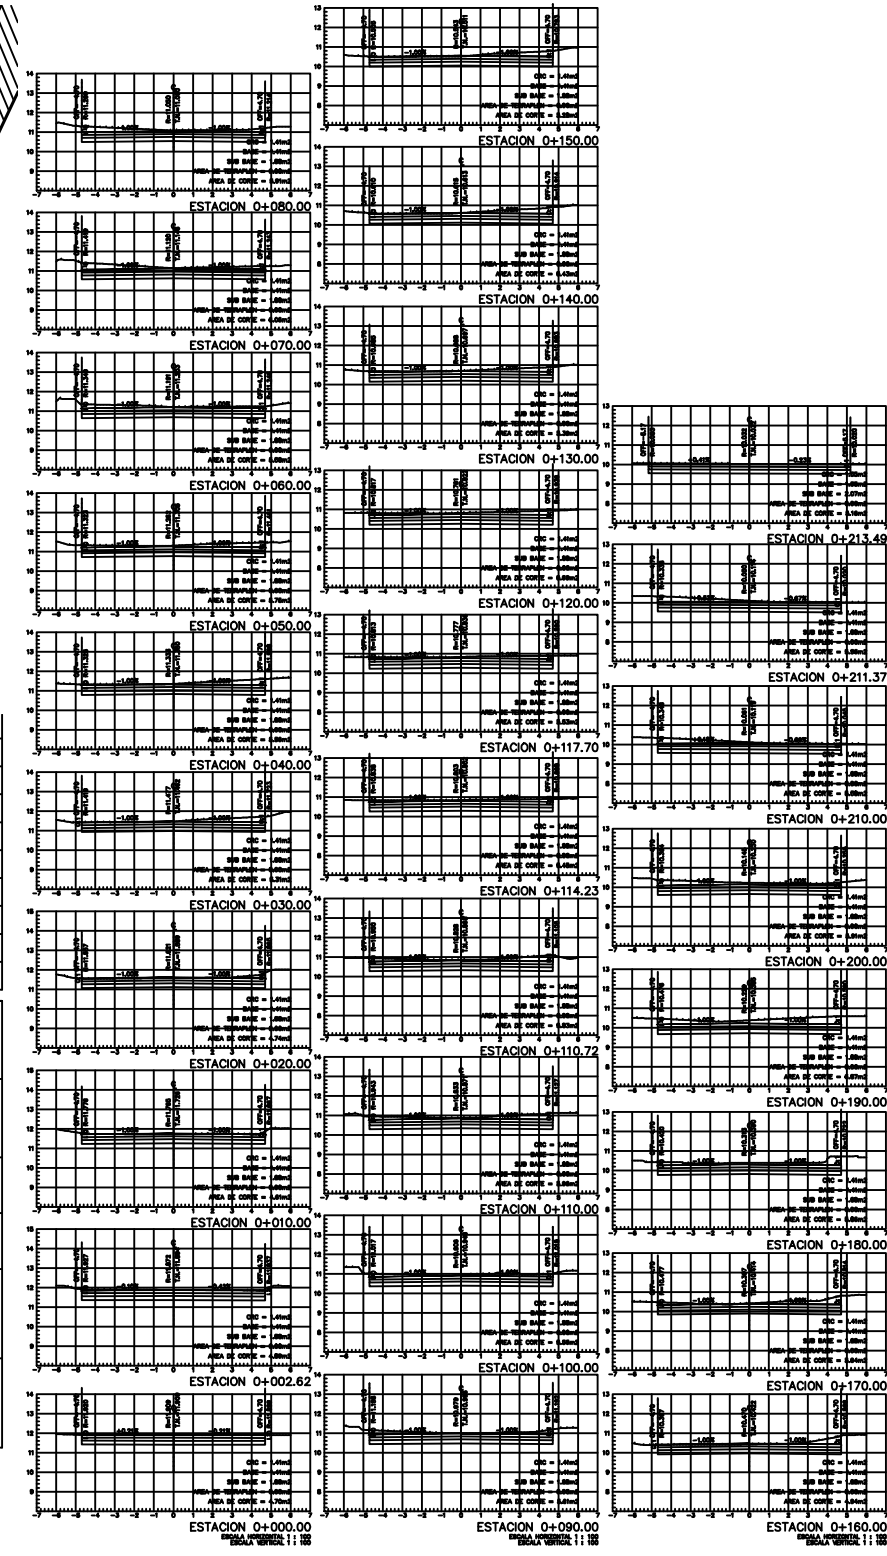

MUNICIPIO DE MAZATLAN  
CALLE ANGEL FLORES S/N COLONIA CENTRO MAZATLAN, S.N.

PRESIDENTE MUNICIPAL  
LIC. EDGAR AUGUSTO GONZÁLEZ ZATARAIN


DIRECTOR DE OBRAS PUBLICAS  
ING. RIGOBERTO ARÁMBURO BOJÓRQUEZ

SUBDIRECTOR DE OBRAS PUBLICAS:  
ING. MARTIN GALLARDO NORIEGA

JEFE DEL DEPTO. DE PROYECTO Y TOPOGRAFIA:  
ING. JUAN CARLOS GALARZA BARRON

INTEGRANTES DEL DEPARTAMENTO DE PROYECTOS:  
ARQ. JESUS IVAN MORENO JIMENEZ  
ARQ. ANA GABRIELA OSUNA RENDON

PROYECTO:  
CALLE ADRIANA TORRES  
ENTRE CALLE VIVA VILLA Y CALLE ALFONSO G. CALDERÓN  
COLONIA LIBERTAD DE EXPRESION

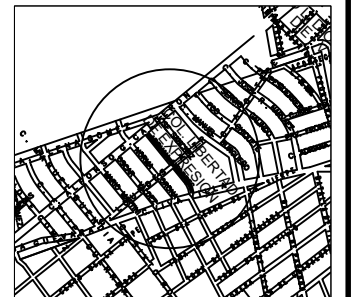

LOCALIZACION  
NORTE

ESCALA:  
S/E  
FECHA:  
JUNIO DEL 2023  
DISEÑO - DIBUJO:  
ARQ. ANA GABRIELA OSUNA RENDON

LAMINA No.  
1  
CLAVE

O B R A S P U B L I C A S